


From Pos: 651453.957, 9492232.6


To Pos: 651458.472, 9492176.988

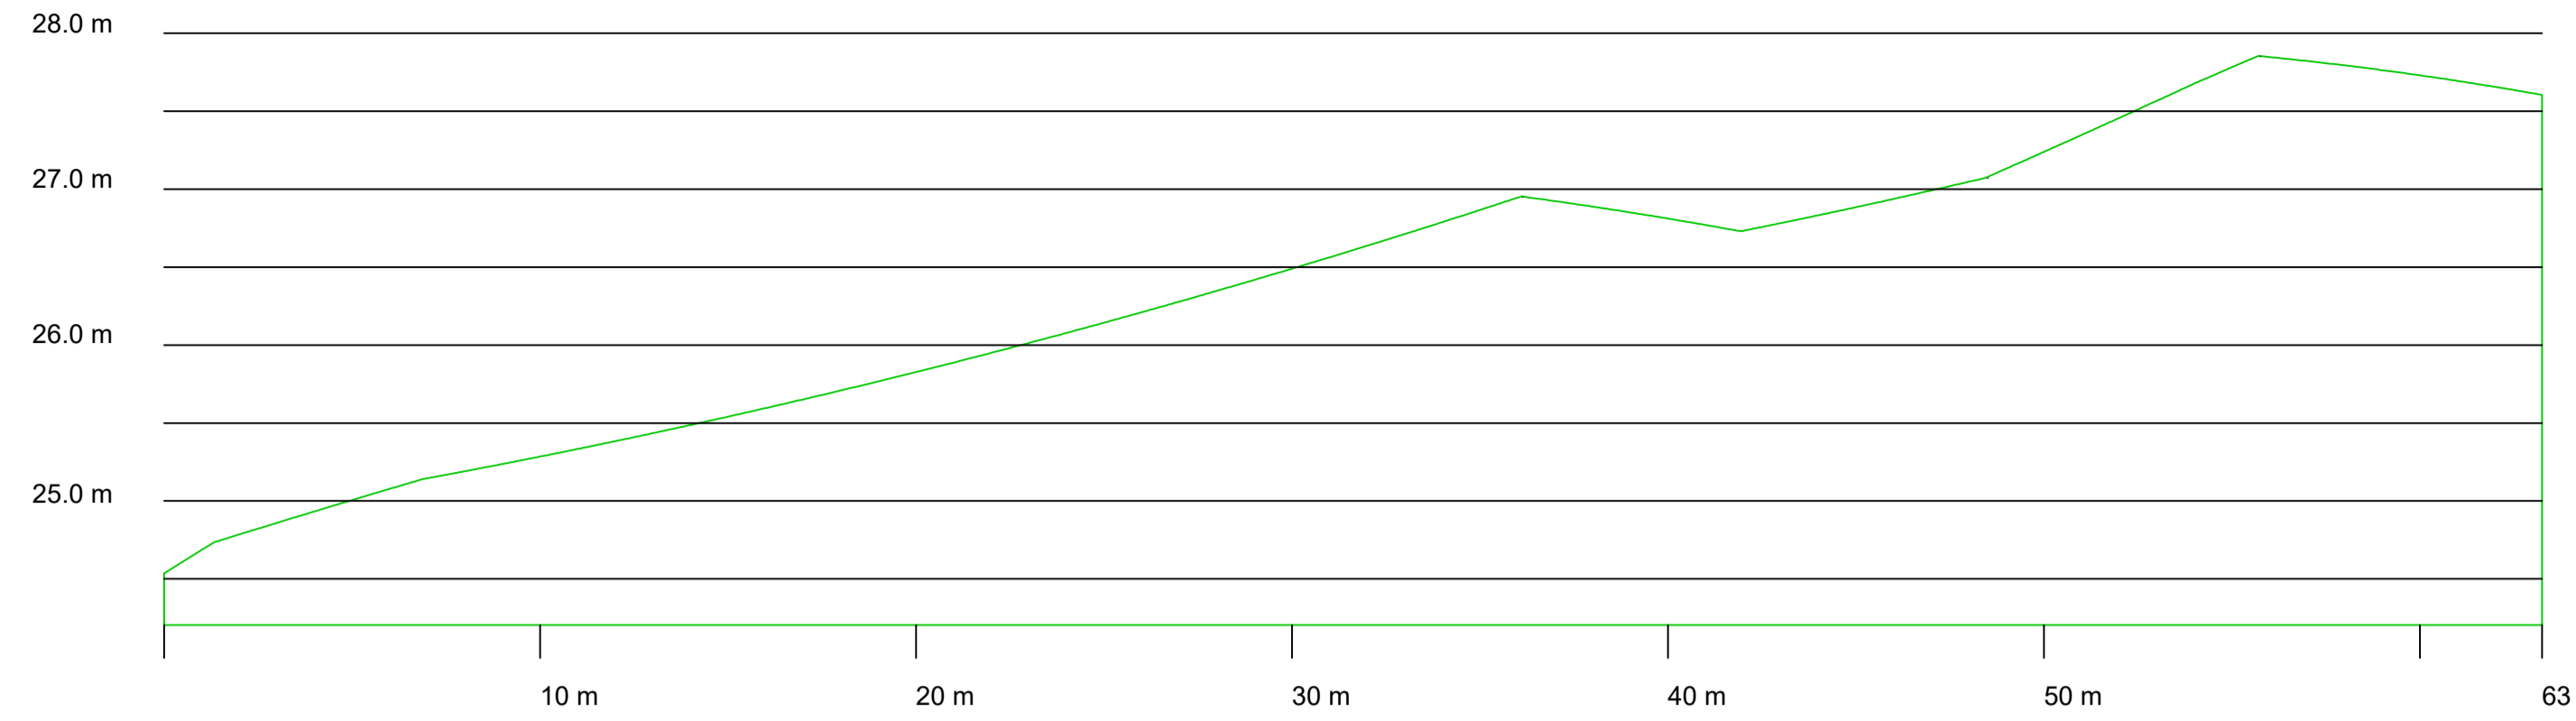


021 PERFIL LONGITUDINAL
ESCALA 1/250 RUA SDO 26

From Pos: 651457.744, 9492175.9


To Pos: 651459.244, 9492178.097

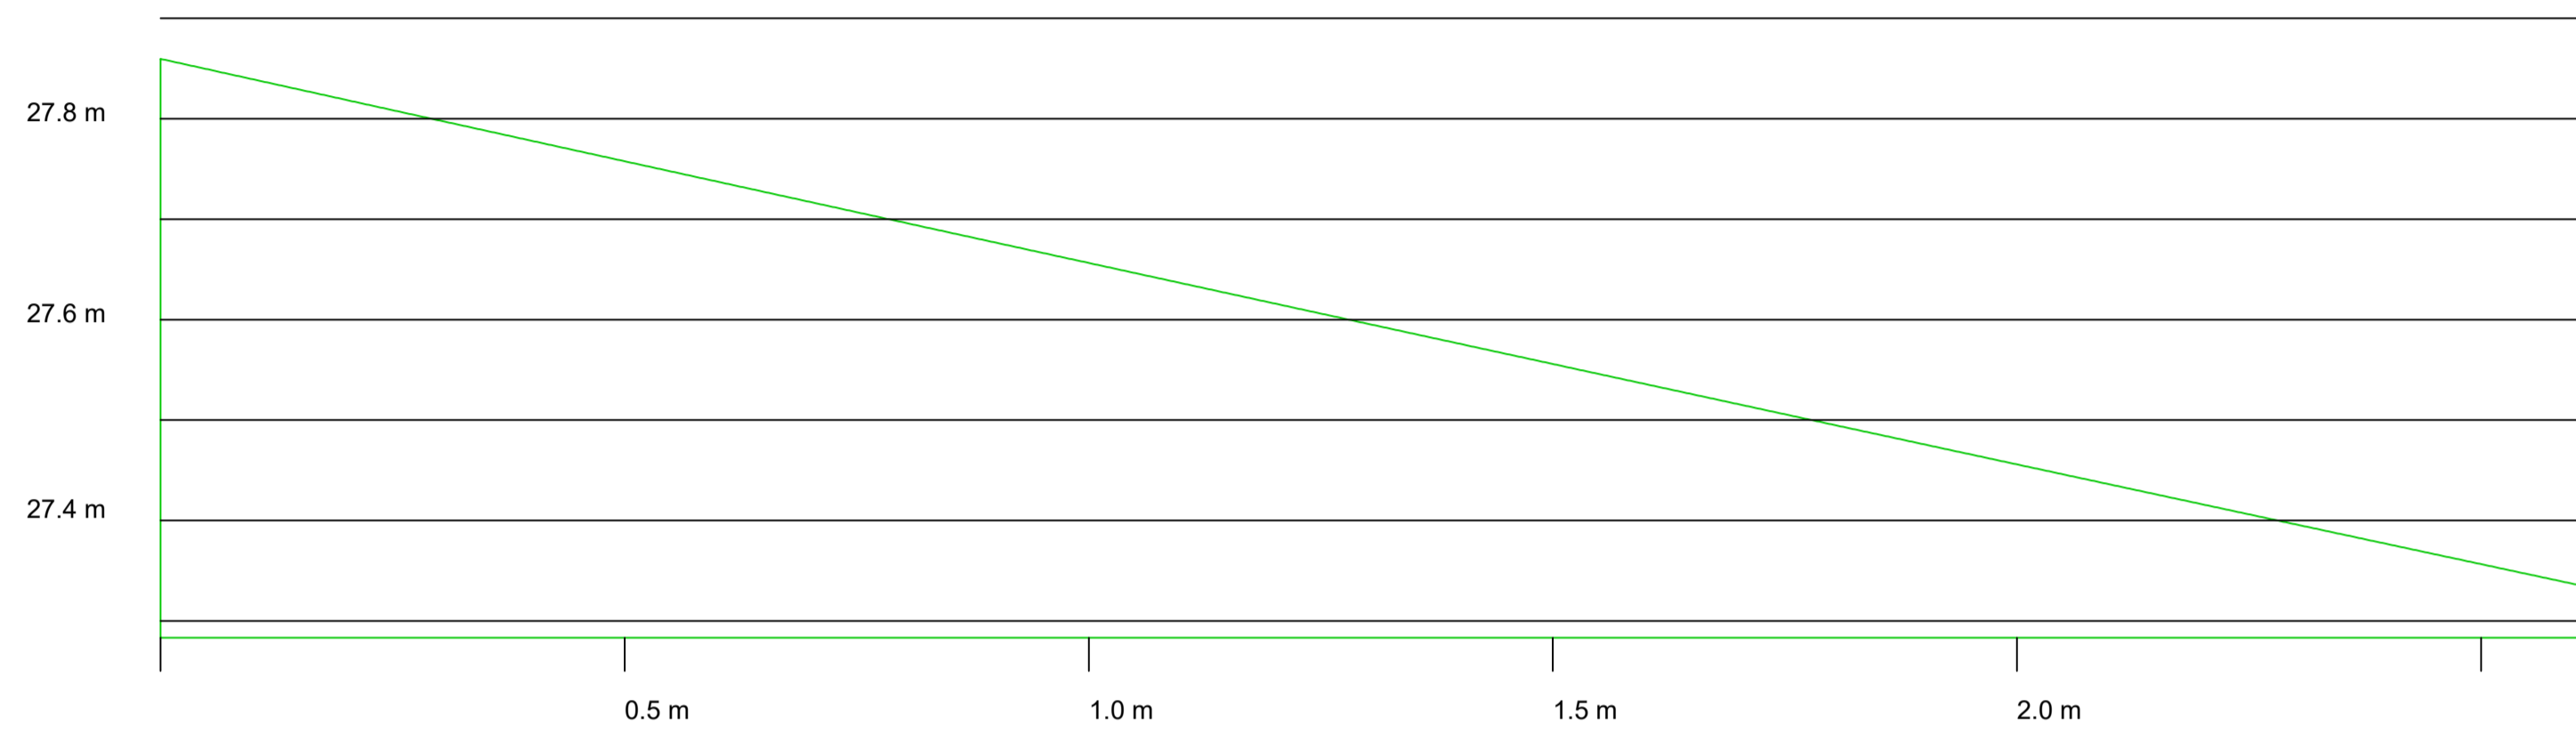

031 PERFIL TRANSVERSAL INICIAL
ESCALA 1/10 RUA SDO 26

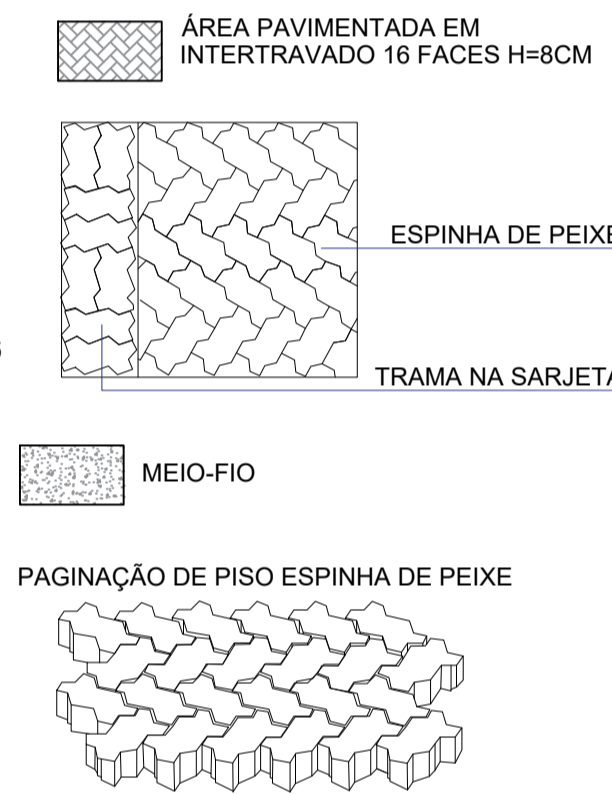


011 PLANTA BAIXA - SEÇÃO 01
ESCALA 1/300 RUA SDO 26

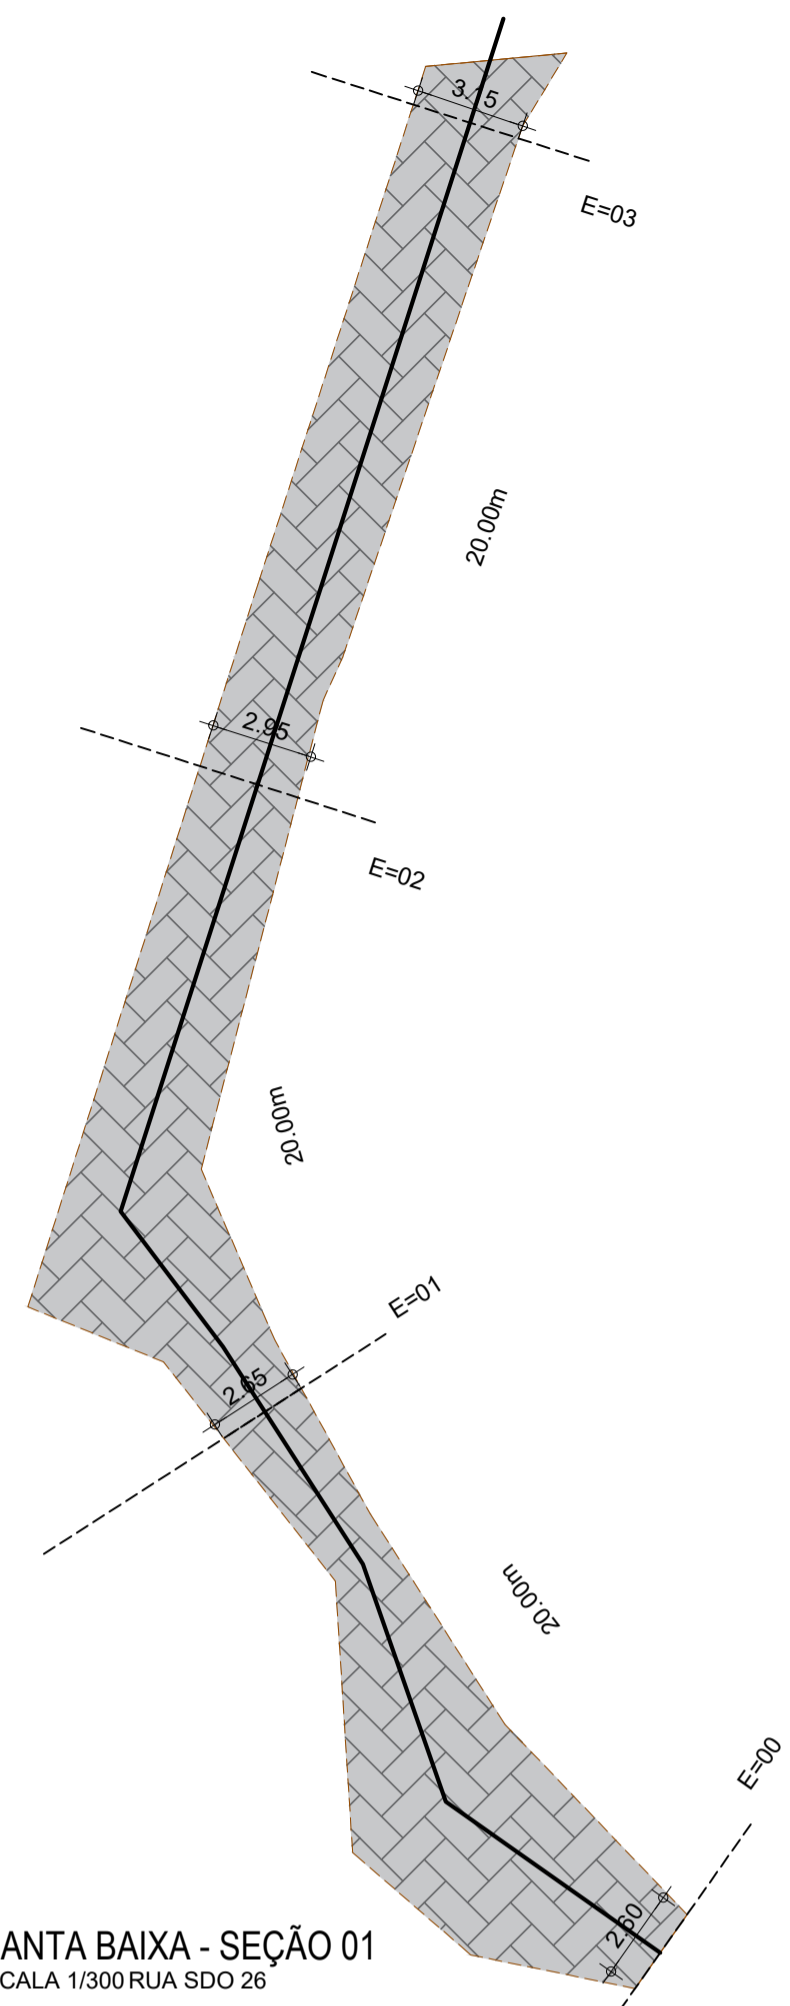


From Pos: 651451.377, 9492230.1

To Pos: 651454.388, 9492229.204


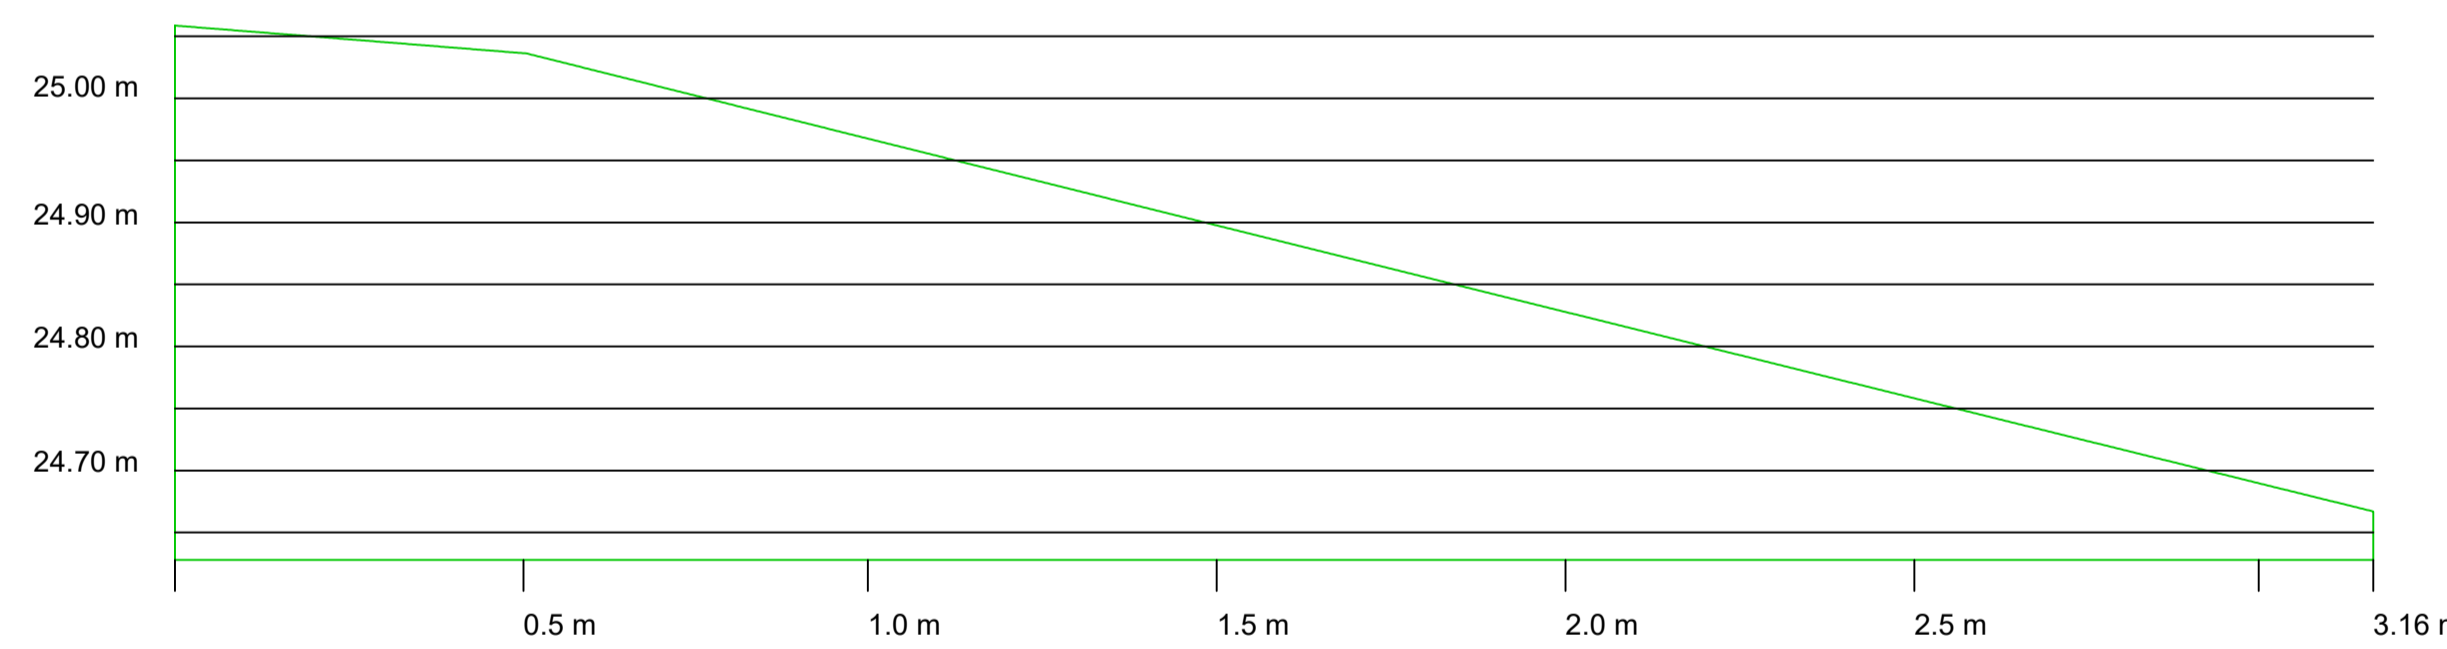


041 PERFIL TRANSVERSAL FINAL
ESCALA 1/15

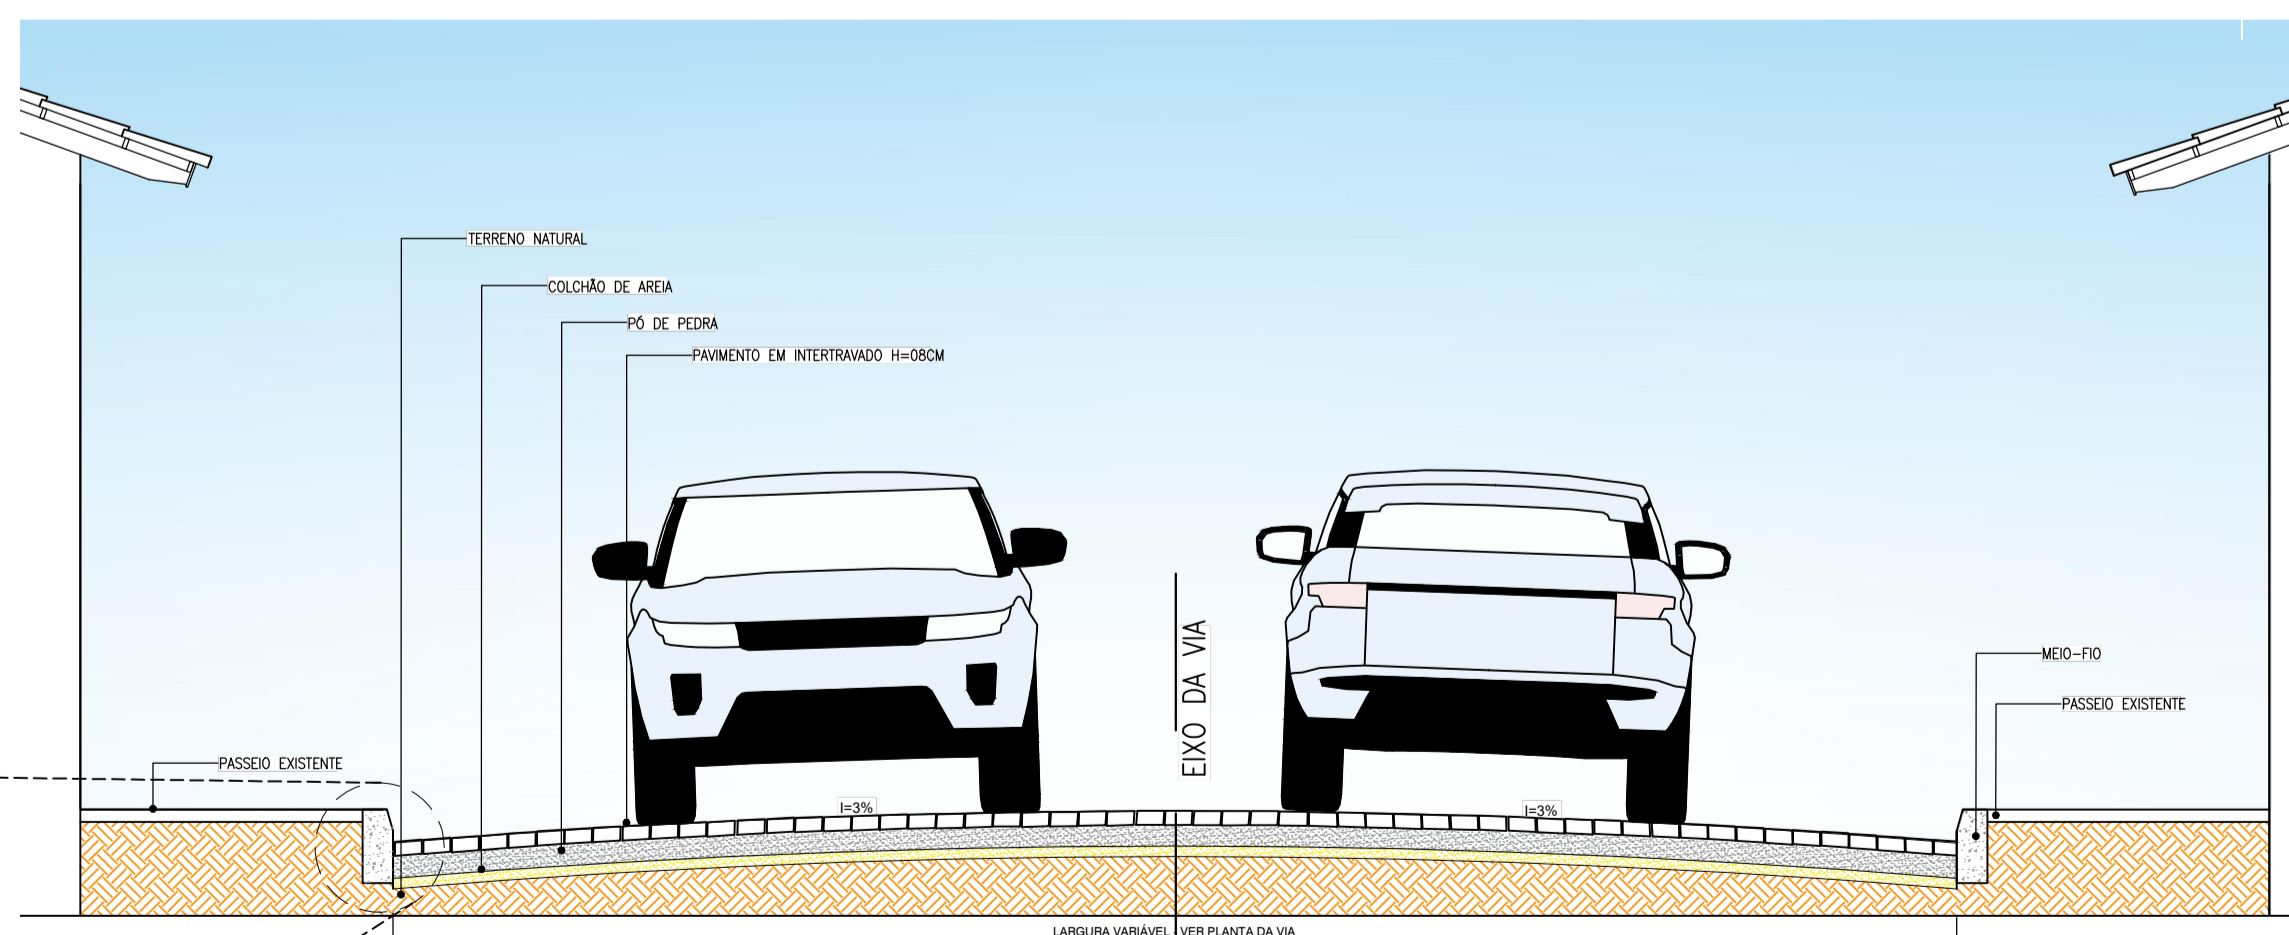


051 CORTE ESQUEMÁTICO
ESCALA 1/50 RUA SDO 26

OBS.: UTILIZAR ESTE MODELO DE RAMPA (PRANCHA 01) PARA ENTRADA DE GARAGENS CASO NECESSÁRIO, APENAS NAS RESIDÊNCIAS QUE POSSUAM ENTRADA PARA VEÍCULOS.

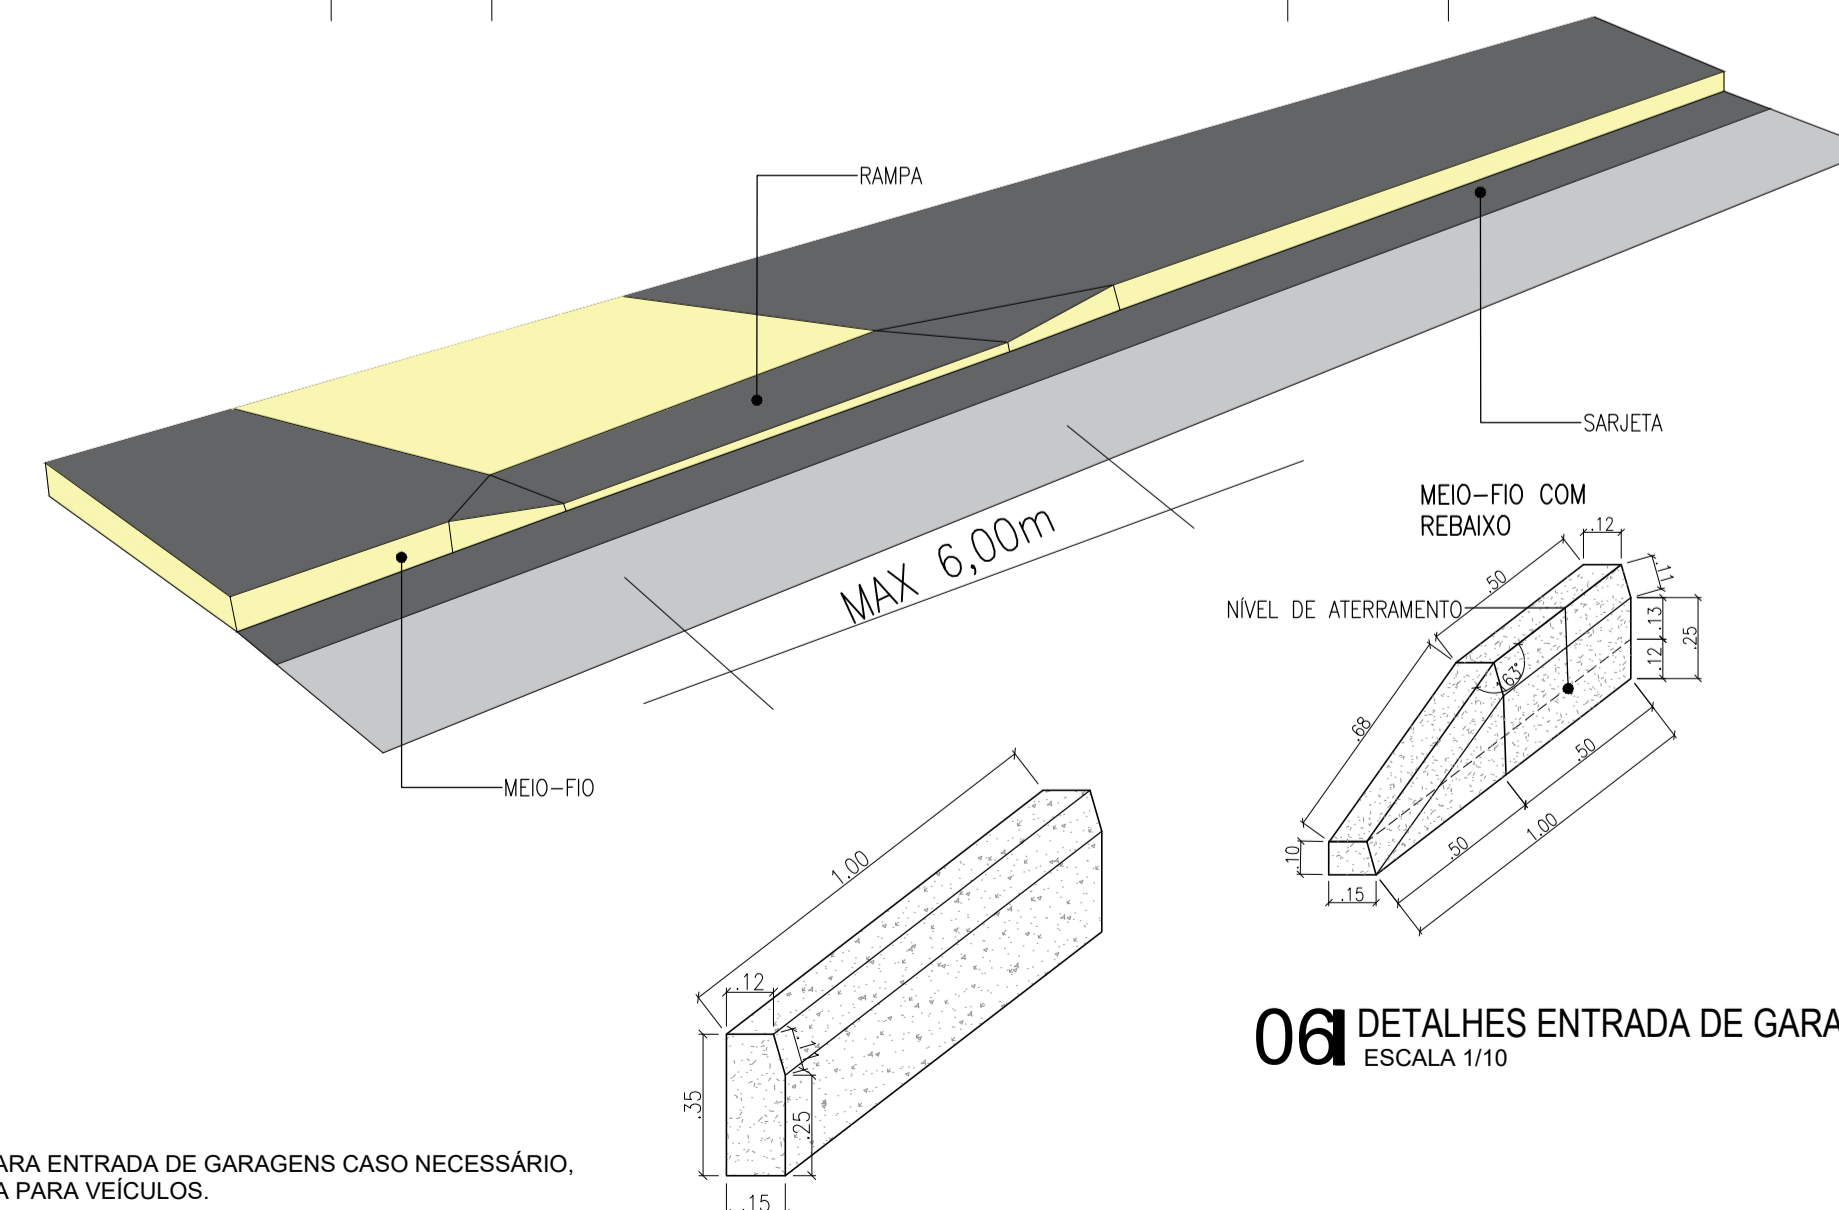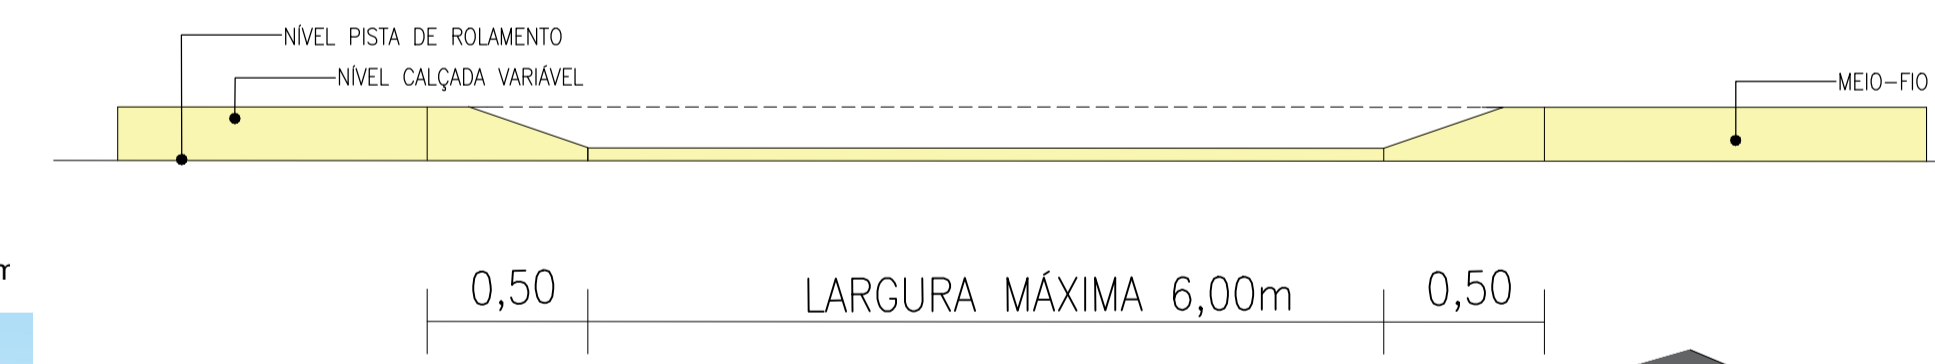

061 DETALHES ENTRADA DE GARAGENS
ESCALA 1/10

LOCALIZAÇÃO

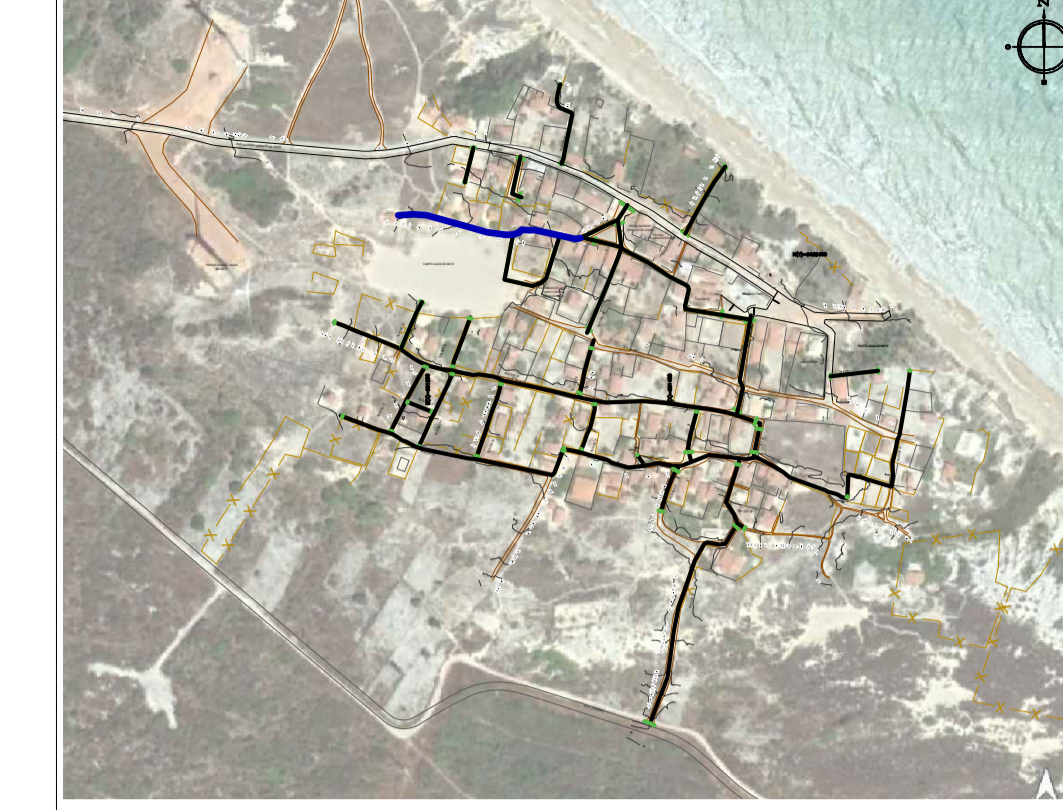

NOTAS

SISTEMA DE COORDENADAS - SIRGAS (SIRGAS 2000)
MERIDIANO CENTRAL - 39° W GR.
PROJEÇÃO UNIVERSAL DE MERCATOR (UTM) - ZONA 24M

LEGENDA - EM PLANTA

- MEIO-FIO EXISTENTE
- TRECHO SEM PAVIMENTO
- PAVIMENTAÇÃO ASFÁLTICA
- MEIO-FIO PROJETADO
- CERCA
- PROJEÇÃO COBERTA/EDIFICAÇÃO
- TRECHO PROJETADO
- CURVA DE NÍVEL
- POSTE
- MURO
- ALINHAMENTO (ESTACAS)
- SENTIDO DA ÁGUA
- VEGETAÇÃO

LEGENDA - EM PERFIL

- TERRENO NATURAL - PERFIL LONGITUDINAL
- TERRENO PROJETADO - PERFIL LONGITUDINAL

RUA	ÁREA
RUA SDO 26	212,67

SINALIZAÇÃO HORIZONTAL

- LINHA DUPLA CONTÍNUA
- LINHA DE RETENÇÃO (MARCA TRANSV.)
- PARE SINAL DE PARE

ASSINATURAS E APROVAÇÃO

PROJETISTA: PROPRIETÁRIO:

JOSÉ GLEISE ALVES FERNANDES
ENGENHEIRO CIVIL

APROVAÇÃO

PREFEITURA MUNICIPAL DE ARACATI

PREFEITURA MUNICIPAL DE ARACATI

PAVIMENTAÇÃO EM INTERTRAVADO NA LOCALIDADE DE LAGOA DO MATO

PAVIMENTAÇÃO EM INTERTRAVADO NA LOCALIDADE DE LAGOA DO MATO

IDENTIFICAÇÃO DOS DESENHOS:

- 01. PLANTA BAIXA
- 02. PERFIL LONGITUDINAL
- 03. CORTE ESQUEMÁTICO
- 04. DETALHES ENTRADA DE GARAGENS

LOCAL: RUA SDO 26 LAGOA DO MATO - ARACATICE	DATA: FEVEREIRO/2023	PRANCHA: 26/30
DESENHO: FRANCISCO JOSÉ CUNHA DOS SANTOS	ESCALA: INDICADA	