

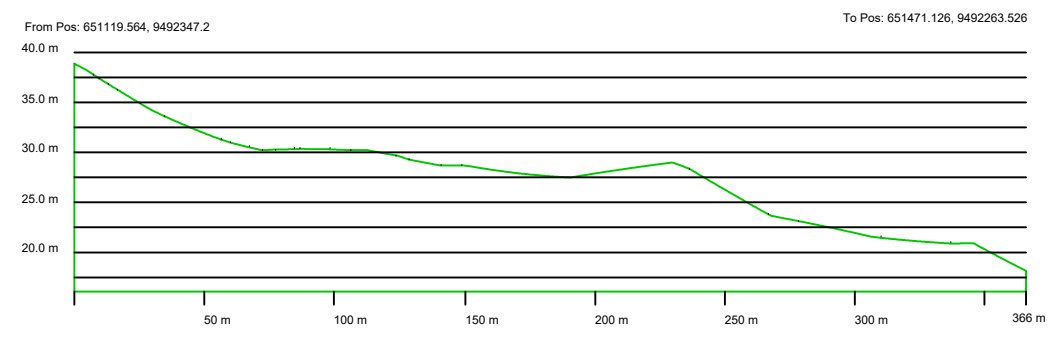



011 PLANTA BAIXA  
ESCALA 1/250 RUA SDO 16

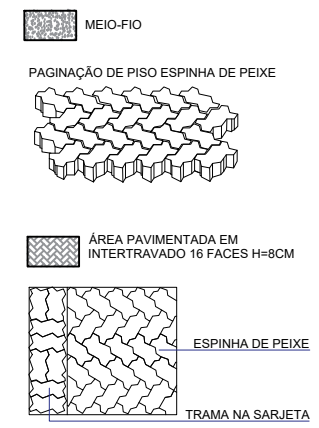



021 PERFIL LONGITUDINAL  
ESCALA 1/2000 RUA SDO 16

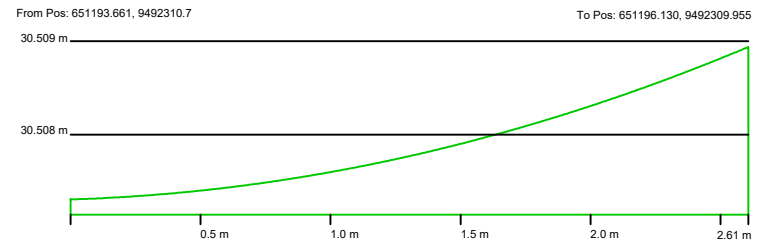


031 PERFIL TRANSVERSAL INICIAL  
ESCALA 1/20

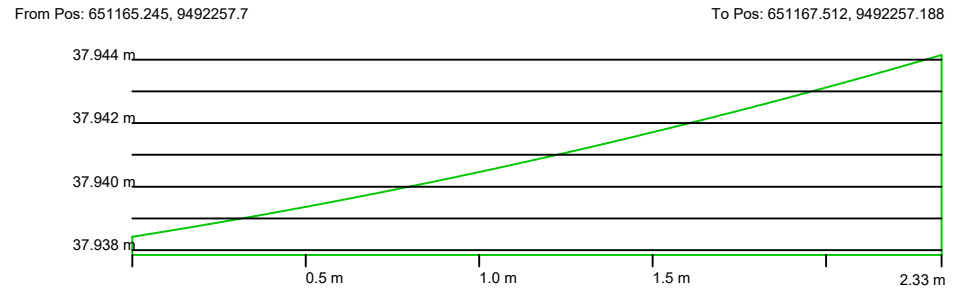


041 PERFIL TRANSVERSAL FINAL  
ESCALA 1/10

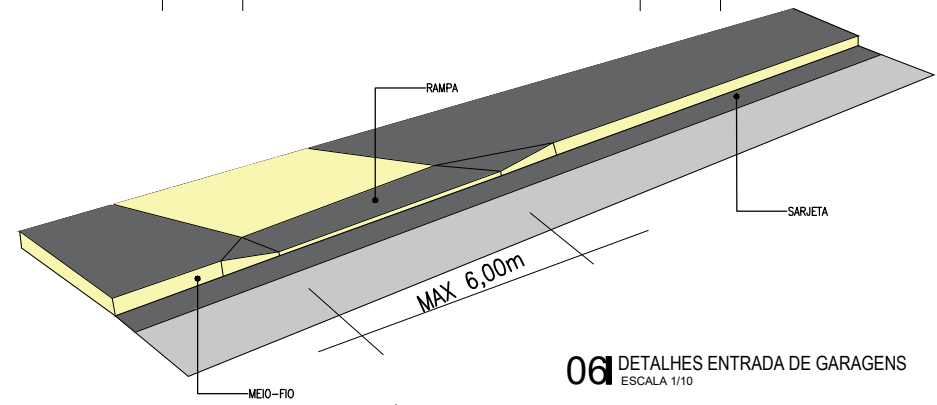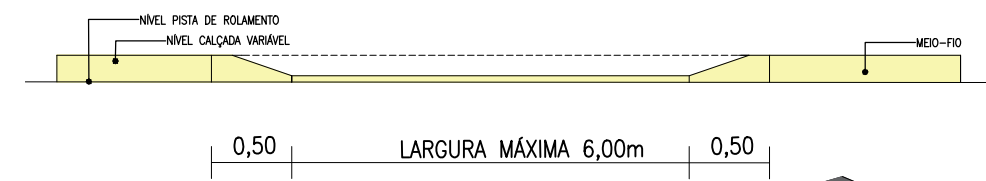


061 DETALHES ENTRADA DE GARAGENS  
ESCALA 1/10

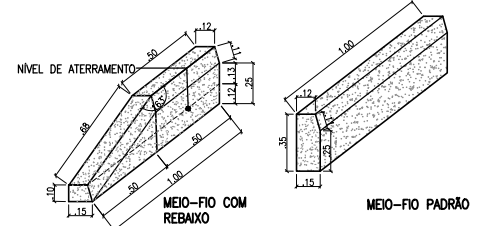

051 DETALHES ENTRADA DE GARAGENS  
ESCALA 1/10

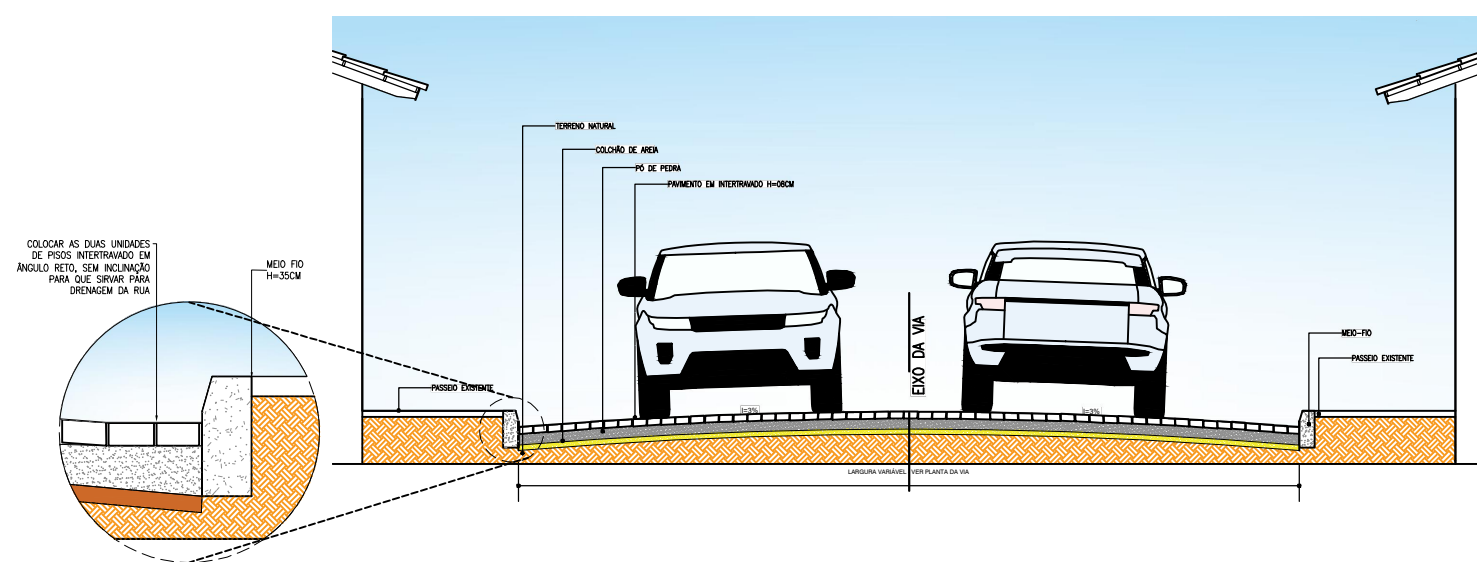

OBS.: UTILIZAR ESTE MODELO DE RAMPA (PRANCHA 01) PARA ENTRADA DE GARAGENS CASO NECESSÁRIO, APENAS NAS RESIDÊNCIAS QUE POSSUAM ENTRADA PARA VEÍCULOS.

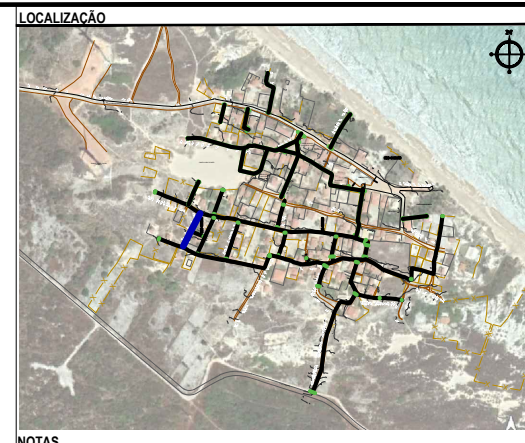

NOTAS  
SISTEMA DE COORDENADAS - SIRGAS (SIRGAS 2000)  
MERIDIANO CENTRAL - 39° W GR.  
PROJEÇÃO UNIVERSAL DE MERCATOR (UTM) - ZONA 24M

LEGENDA - EM PLANTA

- MEIO-FIO EXISTENTE
- TRECHO SEM PAVIMENTO
- PAVIMENTAÇÃO ASFÁLTICA
- MEIO-FIO PROJETADO
- CERCA
- PROJEÇÃO COBERTA/EDIFICAÇÃO
- TRECHO PROJETADO
- CURVA DE NÍVEL
- POSTE
- MURO
- ALINHAMENTO (ESTACAS)
- SENTIDO DA ÁGUA
- VEGETAÇÃO

LEGENDA - EM PERFIL

- TERRENO NATURAL - PERFIL LONGITUDINAL
- TERRENO PROJETADO - PERFIL LONGITUDINAL

RUA	ÁREA(m²)
RUA SDO 16	117,88
MEIO-FIO	PERIMETRO(m)
RUA SDO 16	128,91

SINALIZAÇÃO HORIZONTAL

- LINHA DUPLA CONTÍNUA
- LINHA DE RETENÇÃO (MARCA TRANSV.)
- PARE SINAL DE PARE

ASSINATURAS E APROVAÇÃO

PROJETISTA: THIAGO PEREIRA GOMES ENGENHEIRO CIVIL

PROPRIETÁRIO:

APROVAÇÃO

PREFEITURA MUNICIPAL DE ARACATI

PROPRIETÁRIO: PREFEITURA MUNICIPAL DE ARACATI

OBRA: PAVIMENTAÇÃO EM INTERTRAVADO NA LOCALIDADE DE LAGOA DO MATO

PROJETO: PAVIMENTAÇÃO EM INTERTRAVADO NA LOCALIDADE DE LAGOA DO MATO

IDENTIFICAÇÃO DOS DESENHOS:

01. PLANTA BAIXA	DATA: FEVEREIRO/2023	PRANCHA: 17/28
02. PERFIL LONGITUDINAL	ESCALA: INDICADA	
03. CORTE ESQUEMÁTICO		
04. DETALHES ENTRADA DE GARAGENS		

LOCAL: RUA SDO 16 LAGOA DO MATO - ARACATICE

DESENHO: ELIANA MEDEIROS