


PLANTA BAIXA  
ESCALA: 1/1750

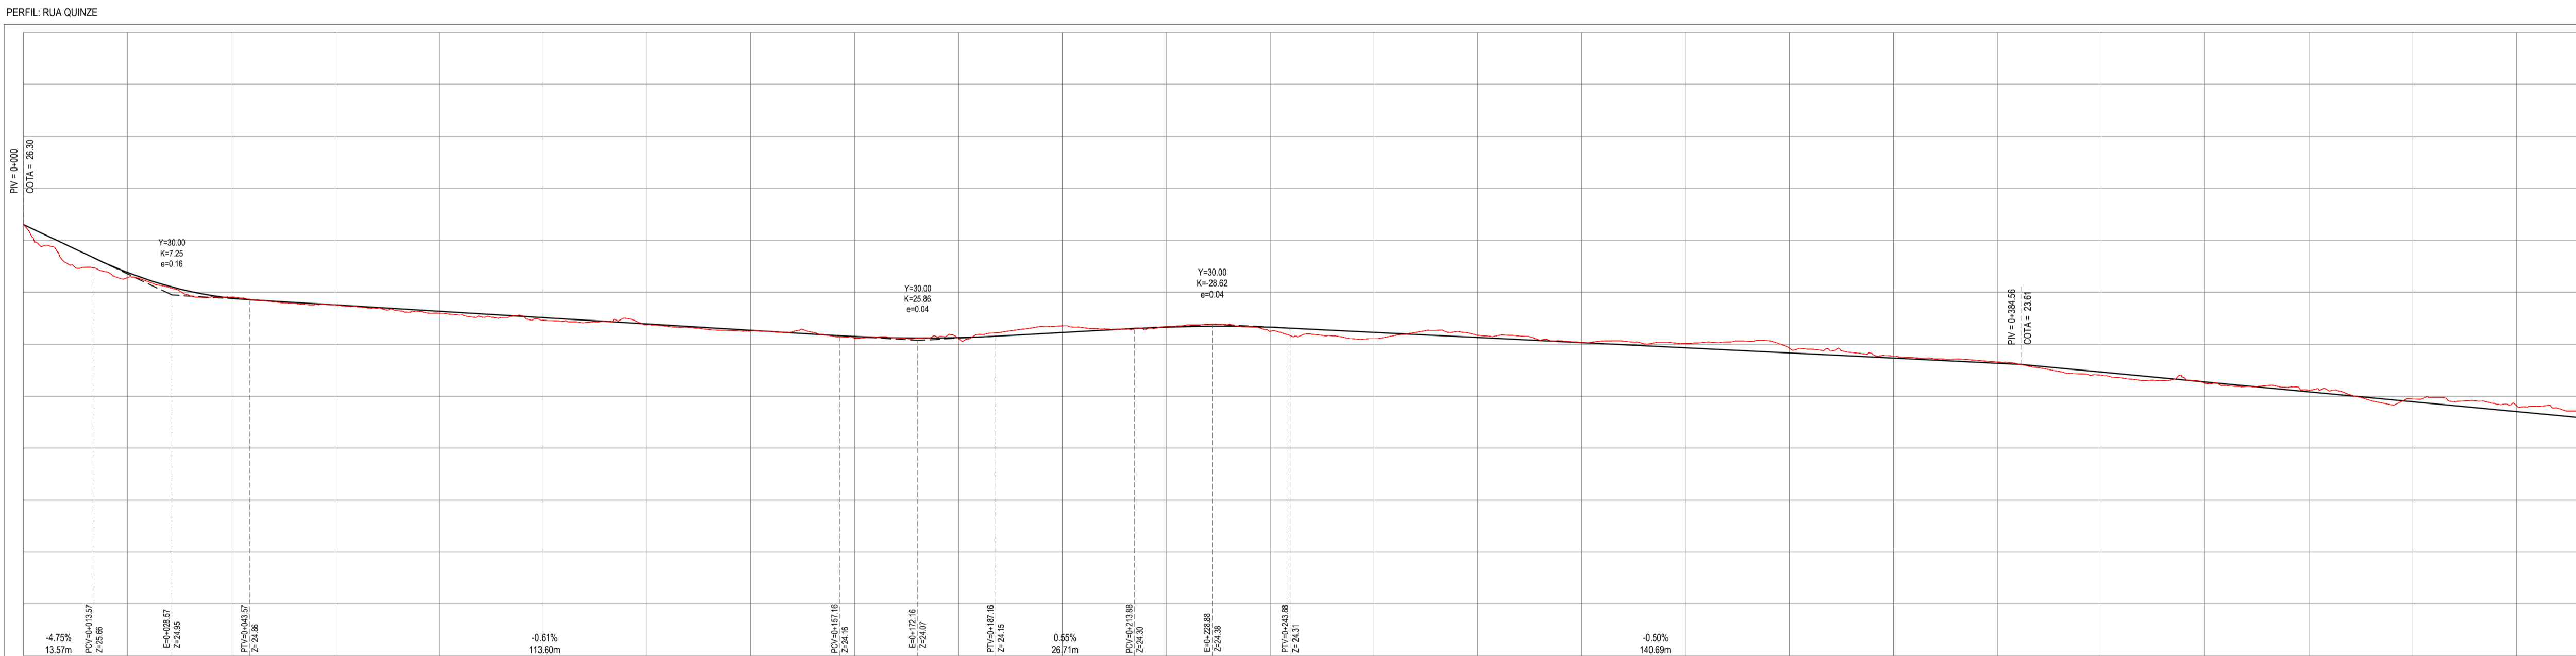

ESTACAS	0+000	0+020	0+040	0+060	0+080	0+100	0+120	0+140	0+160	0+180	0+200	0+220	0+240	0+260	0+280	0+300	0+320	0+340	0+360	0+380	0+400	0+420	0+440	0+460	0+480	0+500
COTA TN PROJ	26.31	26.31	26.31	26.31	26.31	26.31	26.31	26.31	26.31	26.31	26.31	26.31	26.31	26.31	26.31	26.31	26.31	26.31	26.31	26.31	26.31	26.31	26.31	26.31	26.31	26.31
COTA VERMELHA	0.00	0.10	0.20	0.30	0.40	0.50	0.60	0.70	0.80	0.90	1.00	1.10	1.20	1.30	1.40	1.50	1.60	1.70	1.80	1.90	2.00	2.10	2.20	2.30	2.40	2.50

PERFIL LONGITUDINAL  
ESCALA: H 1/750 | V 1/75

NOTAS  
SISTEMA DE COORDENADAS - SIRGAS (SIRGAS 2000)  
MERIDIANO CENTRAL - 39° W GR.  
PROJEÇÃO UNIVERSAL DE MERCATOR (UTM) - ZONA 24M

- LEGENDA - EM PLANTA
- MEIO-FIO EXISTENTE
  - MEIO-FIO PROJETADO
  - CERCA
  - VIA SEM PAVIMENTO
  - MURO
  - EDIFICAÇÕES
  - DESCIDA D'ÁGUA A IMPLANTAR
  - CURVA DE NÍVEL
  - POSTE
  - SENTIDO DO ESCOAMENTO
  - ALINHAMENTO (ESTACAS)
  - VEGETAÇÃO
  - ÁQUIFERO
  - TRECHO PROJETADO

- LEGENDA - EM PERFIL
- TERRENO NATURAL
  - TERRENO PROJETADO

- SINALIZAÇÃO VERTICAL
- R-1 - PARADA OBRIGATORIA
  - PLACA DUPLA DE IDENTIFICAÇÃO DE LOGRADOURO

- SINALIZAÇÃO HORIZONTAL
- LINHA DE RETENÇÃO (MARCA TRANSV.)
  - LINHA SIMPLES SECCIONADA
  - LINHA SIMPLES CONTÍNUA

ASSINATURAS E APROVAÇÃO

PROJETISTA: *Leonardo Silveira Lima*  
LEONARDO SILVEIRA LIMA  
ENGENHEIRO CIVIL - RNP: 091581067

PROPRIETÁRIO: \_\_\_\_\_

**GEOPAC**

RUA CALIXTO MACHADO, N.º 27, SALA 04  
BARRIO PRES. FICHAVAL, LISBOA  
FONE: 851 3241347 | EMAIL: GEOPAC@GEOPAC.COM.BR

PROPRIETÁRIO: PREFEITURA MUNICIPAL DE ARACATICE/CE  
PROJETO: PAVIMENTAÇÃO ASFÁLTICA NO BARRIO AEROPORTO  
IDENTIFICAÇÃO DOS DESENHOS:  
01 - PLANTA BAIXA  
02 - PERFIL LONGITUDINAL

LOCAL: AEROPORTO - ARACATICE  
DATA: MAR/2023  
INDICADA

PRORATA: 04-13  
CONTROLE: ARCT 223.25