


PLANTA BAIXA  
ESCALA: 1:500

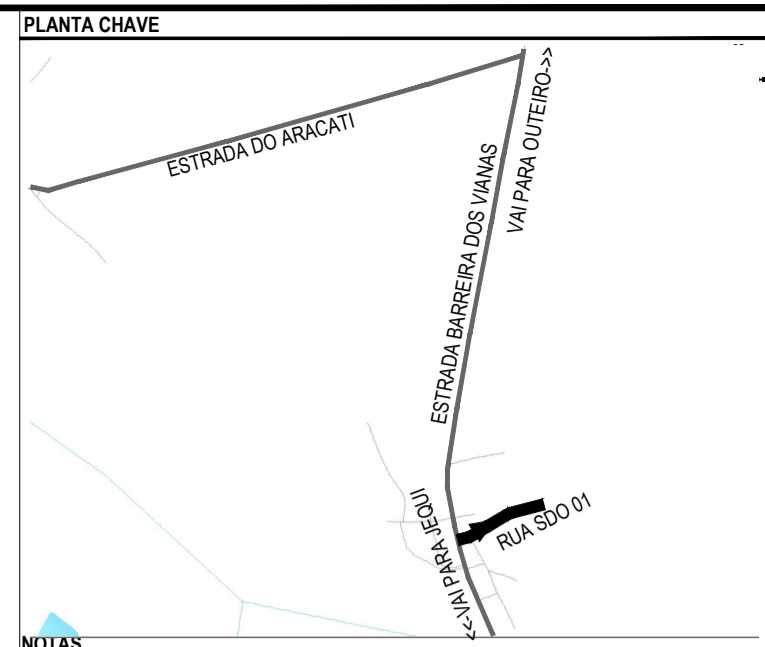

**NOTAS**  
SISTEMA DE COORDENADAS - SIRGAS 2000  
MERIDIANO CENTRAL - 39° W GR  
PROJEÇÃO UNIVERSAL DE MERCATOR (UTM) - ZONA 24S

- LEGENDA - EM PLANTA**
- MEIO-FIO EXISTENTE
  - MEIO-FIO PROJETADO
  - CERCA
  - VIA SEM PAVIMENTO
  - MURO
  - EDIFICAÇÕES
  - DESCIDA D'ÁGUA A IMPLANTAR
  - CURVA DE NÍVEL
  - POSTE
  - SENTIDO DO ESCOAMENTO
  - ALINHAMENTO (ESTACAS)
  - VEGETAÇÃO
  - ÁQUIFERO
  - TRECHO PROJETADO

- LEGENDA - EM PERFIL**
- TERRENO NATURAL
  - TERRENO PROJETADO

ÁREAS IRREGULARES		
SEQUÊNCIA	ÁREA (m²)	MEIO-FIO (m)
01	34,00	17,50


\* AS ÁREAS IRREGULARES FORAM PROJETADAS PARA SEREM CONTABILIZADAS NO ORÇAMENTO.

**SINALIZAÇÃO VERTICAL**

- R-1 - PARADA OBRIGATORIA
- PLACA DUPLA DE IDENTIFICAÇÃO DE LOGRADOURO

**SINALIZAÇÃO HORIZONTAL**

- SINAL DE PARE
- LINHA DE RETENÇÃO (MARCA TRANSV.)
- LINHA SIMPLES SECCIONADA
- LINHA DUPLA CONTÍNUA

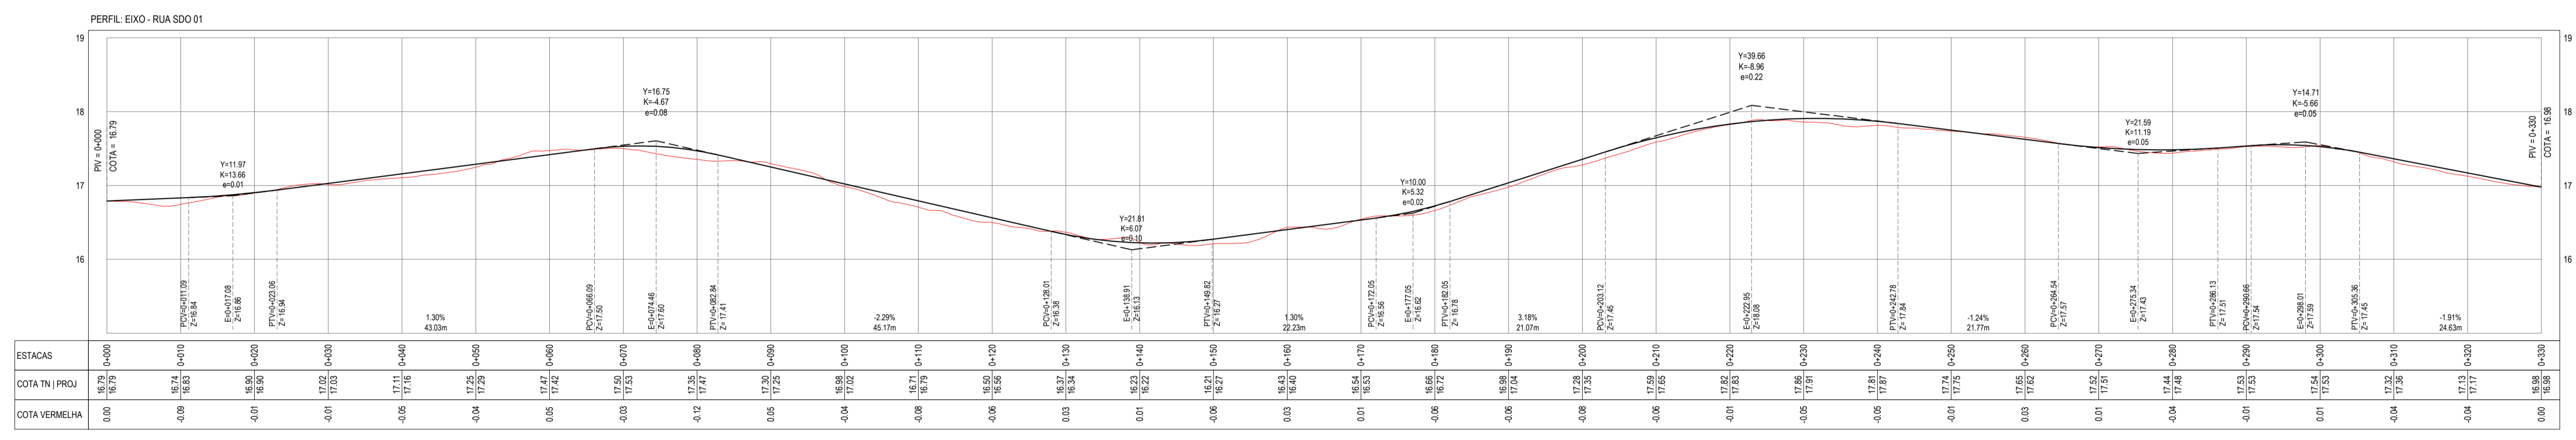

PERFIL LONGITUDINAL  
ESCALA: H 1:500 | V 1:50

**ASSINATURAS E APROVAÇÃO**

PROJETISTA: LEONARDO SILVEIRA LIMA  
ENGENHEIRO CIVIL - RNP: 0915581987

**GEOPAC**  
RUA CALOJATO MACHADO, N.º 27, SALA 04,  
BARRIO PRES. FIGNOLA, GUAYMAS,  
FONE: (85) 3341-3147 | EMAIL: GEOPAC@GEOPAC.COM.BR

PROPRIETÁRIO:  
**PREFEITURA MUNICIPAL DE ARACATIGÉ**

PROJETO:  
**PAVIMENTAÇÃO ASFÁLTICA NA LOCALIDADE DE BARREIRA DOS VIANAS**  
PROJETO DE PAVIMENTAÇÃO, SINALIZAÇÃO E DRENAGEM - RUA SDO 01

IDENTIFICAÇÃO DOS DESENHOS:  
01 - PLANTA BAIXA  
02 - PERFIL LONGITUDINAL