


PLANTA BAIXA
ESCALA: 1/300

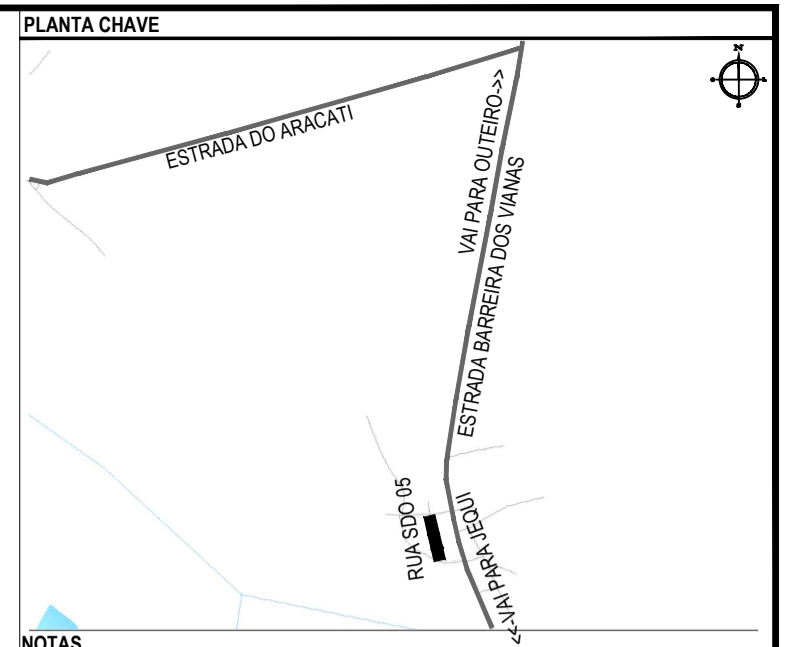


NOTAS
SISTEMA DE COORDENADAS - SIRGAS 2000
MERIDIANO CENTRAL - 39° W GR.
PROJEÇÃO UNIVERSAL DE MERCATOR (UTM) - ZONA 24S

- LEGENDA - EM PLANTA
- MEIO-FIO EXISTENTE
 - MEIO-FIO PROJETADO
 - CERCA
 - VIA SEM PAVIMENTO
 - MURO
 - EDIFICAÇÕES
 - DESCIDA D'ÁGUA A IMPLANTAR
 - CURVA DE NÍVEL
 - POSTE
 - SENTIDO DO ESCOAMENTO
 - ALINHAMENTO (ESTACAS)
 - VEGETAÇÃO
 - ÁQUIFERO
 - TRECHO PROJETADO

- LEGENDA - EM PERFIL
- TERRENO NATURAL
 - TERRENO PROJETADO

- SINALIZAÇÃO VERTICAL
- R-1 - PARADA OBRIGATORIA
 - PLACA DUPLA DE IDENTIFICAÇÃO DE LOGRADOURO

- SINALIZAÇÃO HORIZONTAL
- SINAL DE PARE
 - LINHA DE RETENÇÃO (MARCA TRANSV.)
 - LINHA SIMPLES SECCIONADA
 - LINHA DUPLA CONTÍNUA

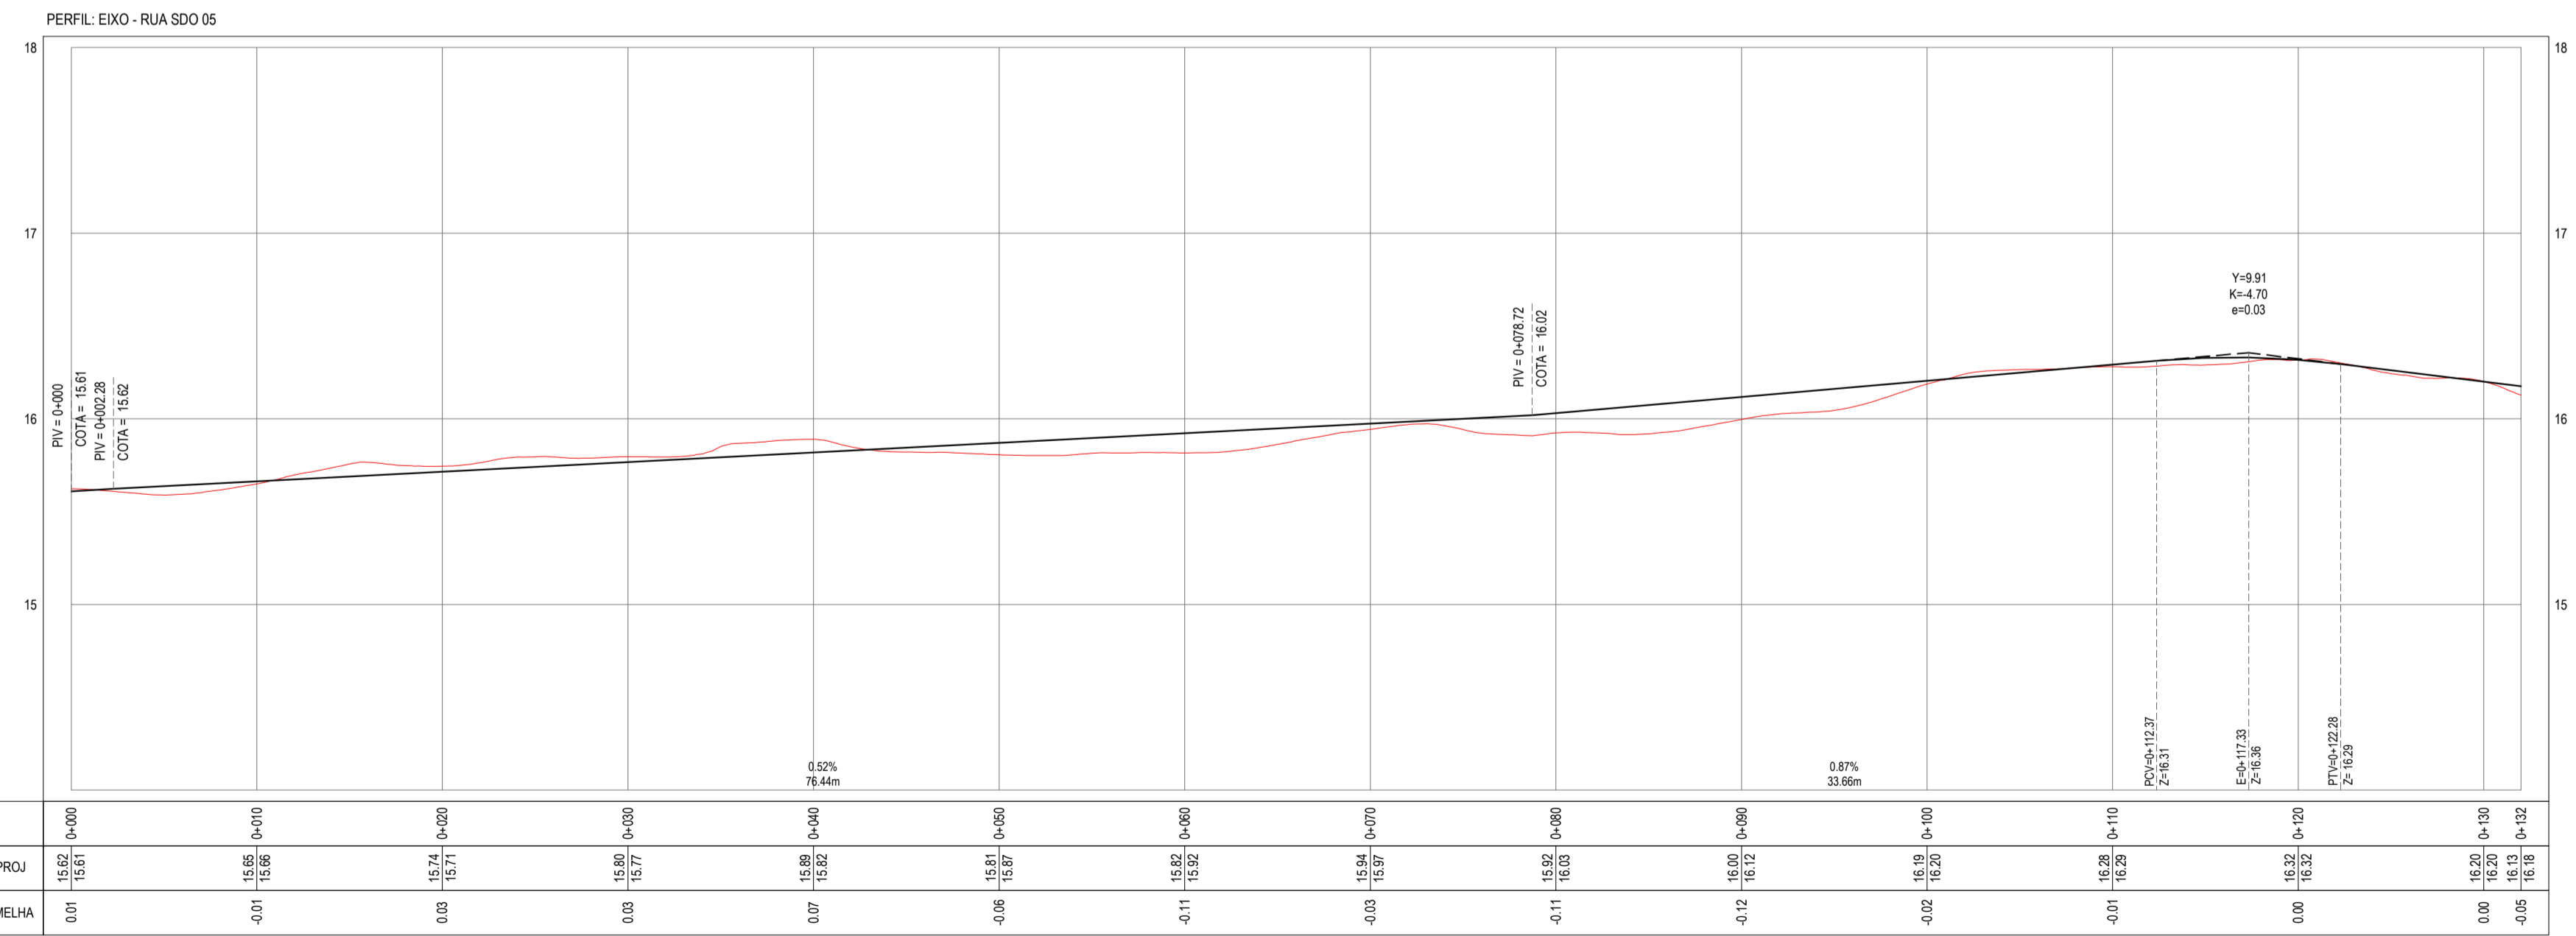

PERFIL LONGITUDINAL
ESCALA: H 1/300 | V 1/30

ESTACAS	0+00	0+10	0+20	0+30	0+40	0+50	0+60	0+70	0+80	0+90	0+100	0+110	0+120	0+130	0+132
COTA TN PROJ	15.83 15.81	15.86 15.88	15.74 15.71	15.80 15.77	15.81 15.82	15.81 15.87	15.82 15.82	15.84 15.87	15.92 16.03	16.00 16.12	16.19 16.20	16.26 16.25	16.32 16.32	16.20 16.13	16.16
COTA VERMELHA	0.01	-0.01	0.03	0.03	0.07	-0.08	-0.11	-0.03	-0.11	-0.12	-0.02	-0.01	0.00	0.00	-0.05

ASSINATURAS E APROVAÇÃO

PROJETISTA: *Leonardo Silveira Lima*
LEONARDO SILVEIRA LIMA
ENGENHEIRO CIVIL - RNP: 0511581087

PROPRIETÁRIO:

APROVAÇÃO

PROPRIETÁRIO: RUA CALOUTO MACHADO, N.º 27, SALA 04, BARRIO PRES. FIGUEIRA, URB. ESCALONIA, FONE: (85) 3341-3147 | EMAIL: GEOPAC@GEOPAC.COM.BR

PROPRIETÁRIO: PREFEITURA MUNICIPAL DE ARACATI

PROJETO: PAVIMENTAÇÃO ASFÁLTICA NA LOCALIDADE DE BARREIRA DOS VIANAS

IDENTIFICAÇÃO DOS DESENHOS:
01 - PLANTA BAIXA
02 - PERFIL LONGITUDINAL

TÍTULO: BARRIEIRA DOS VIANAS - ARACATI DATA: MAR/2023 PRORATA: 05-15
DESENHADO: SAMUEL LUIS ESCALA: INDICADA CONTROLADO: ARCT C23.28