



PLANTA BAIXA
ESCALA: 1:500

PERFIL: EIXO - RUA SDO 06

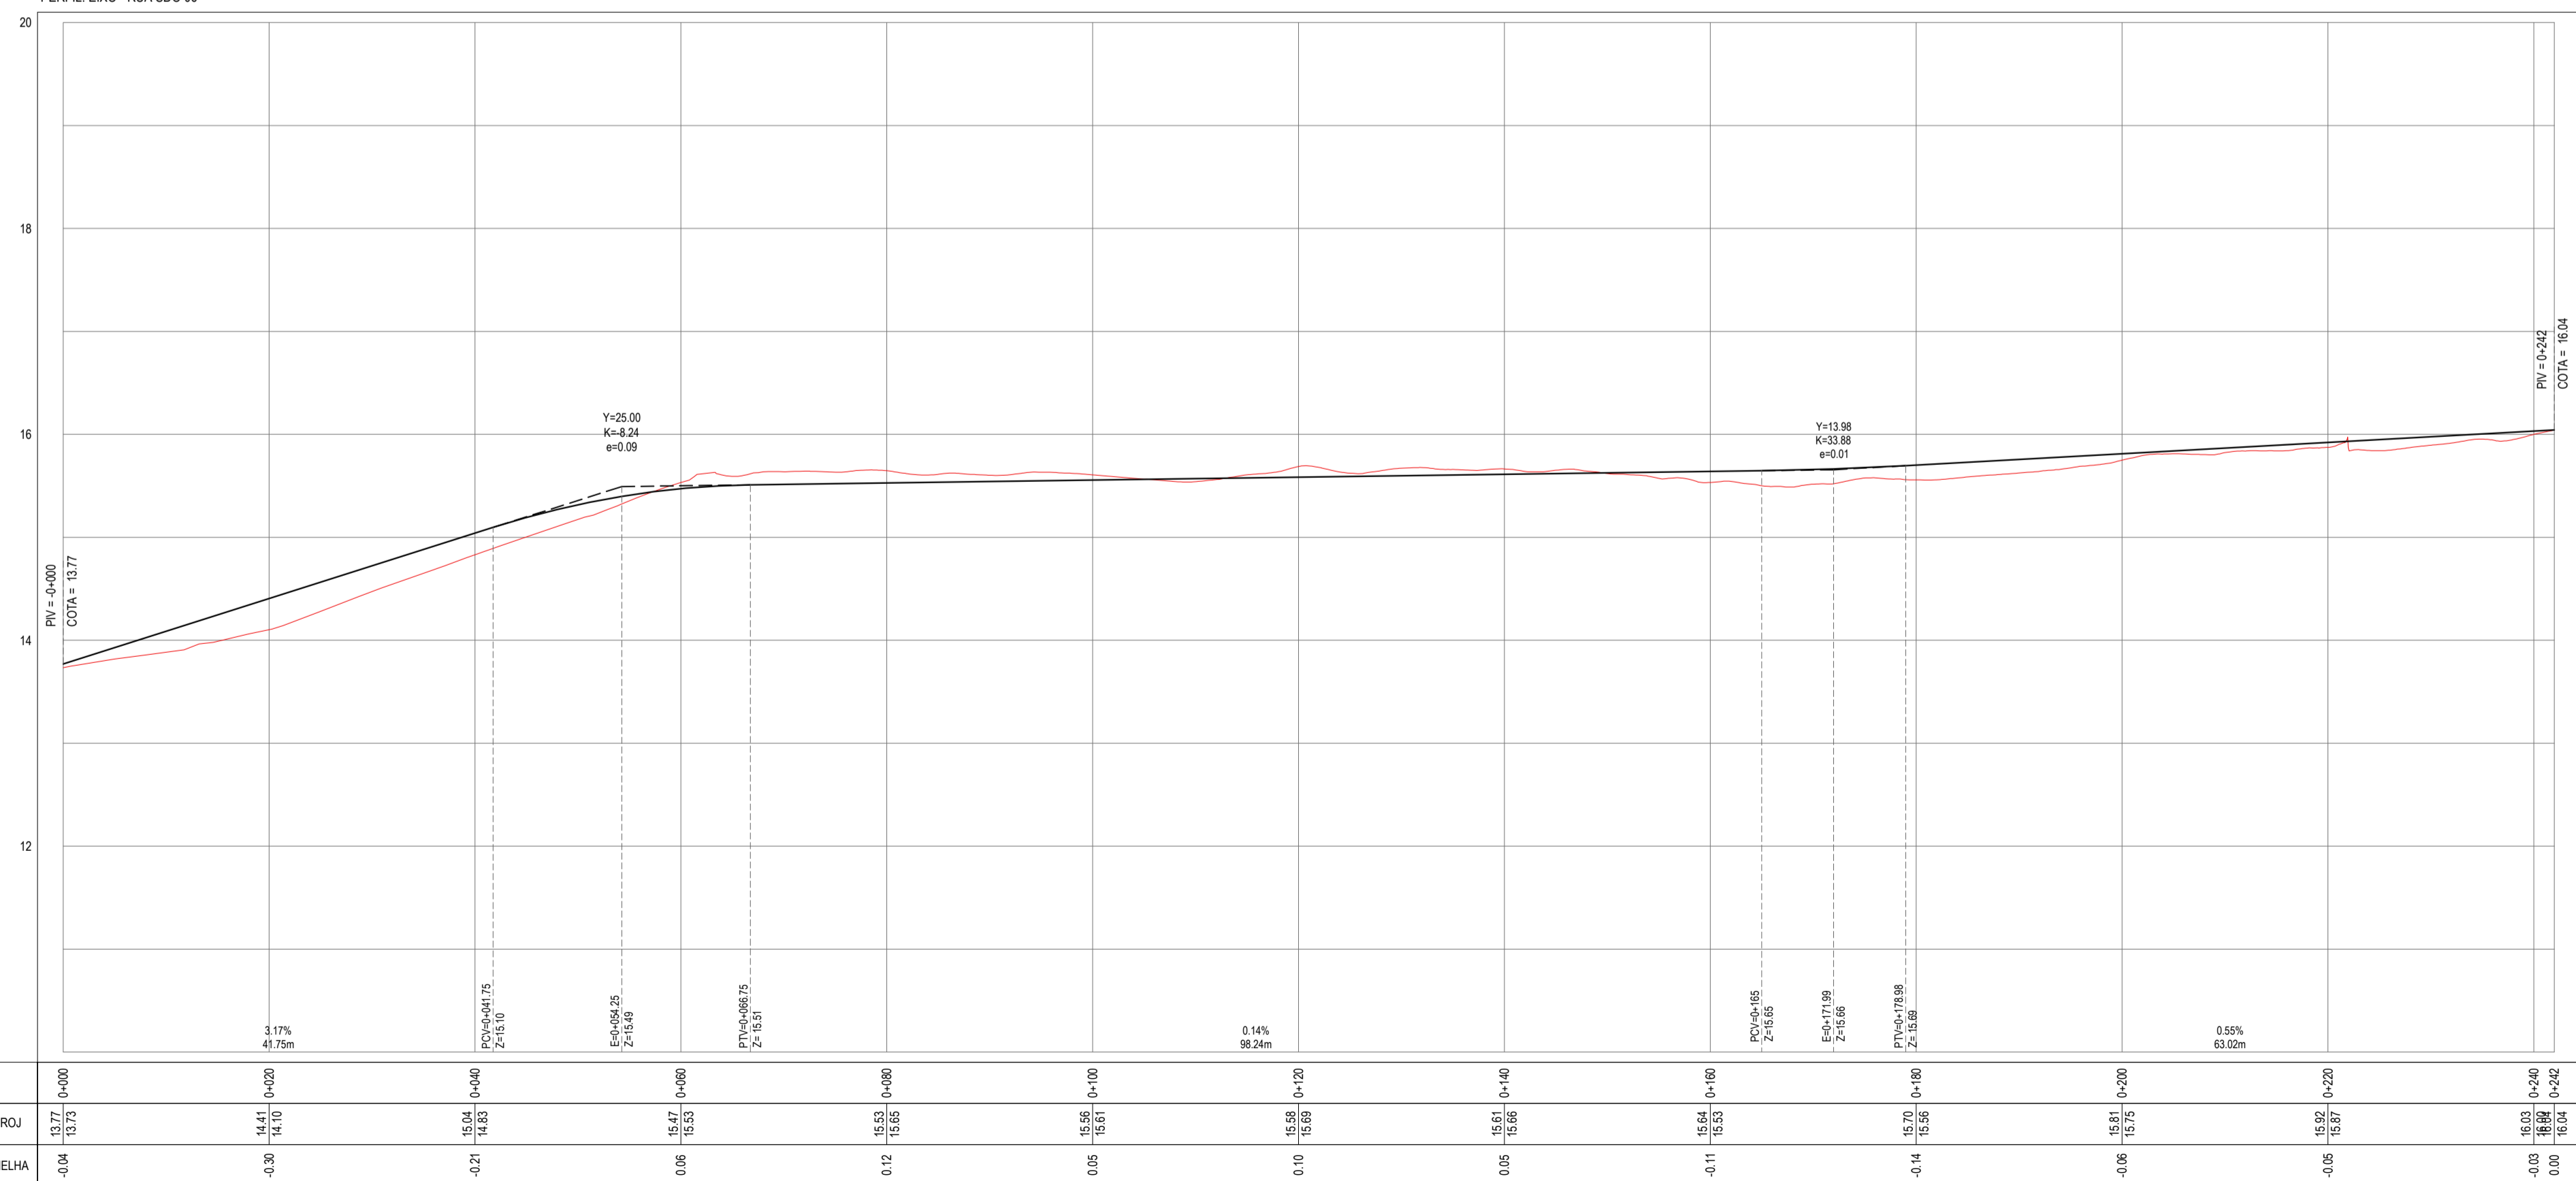

PERFIL LONGITUDINAL
ESCALA: H 1:500 | V 1:50

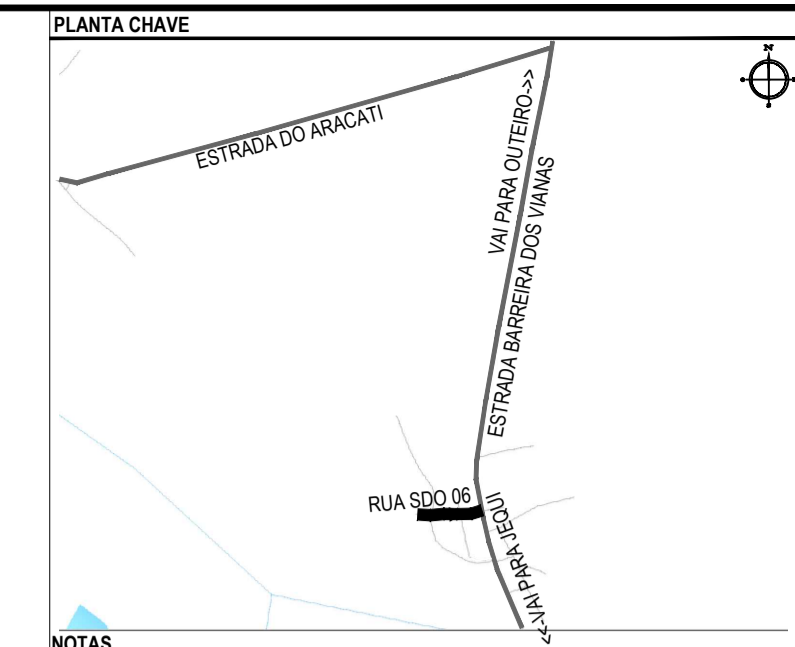

NOTAS
SISTEMA DE COORDENADAS - SIRGAS 2000
MERIDIANO CENTRAL - 39° W GR
PROJEÇÃO UNIVERSAL DE MERCATOR (UTM) - ZONA 24S

- LEGENDA - EM PLANTA
- MEIO-FIO EXISTENTE
 - MEIO-FIO PROJETADO
 - CERCA
 - VIA SEM PAVIMENTO
 - MURO
 - EDIFICAÇÕES
 - DESCIDA D'ÁGUA A IMPLANTAR
 - CURVA DE NÍVEL
 - POSTE
 - SENTIDO DO ESCOAMENTO
 - ALINHAMENTO (ESTACAS)
 - VEGETAÇÃO
 - ÁQUIFERO
 - TRECHO PROJETADO

- LEGENDA - EM PERFIL
- TERRENO NATURAL
 - TERRENO PROJETADO

- SINALIZAÇÃO VERTICAL
- R-1 - PARADA OBRIGATORIA
 - PLACA DUPLA DE IDENTIFICAÇÃO DE LOGRADOURO

- SINALIZAÇÃO HORIZONTAL
- SINAL DE PARE
 - LINHA DE RETENÇÃO (MARCA TRANSV.)
 - LINHA SIMPLES SECCIONADA
 - LINHA DUPLA CONTÍNUA

ASSINATURAS E APROVAÇÃO

PROJETISTA: LEONARDO SILVEIRA LIMA
ENGENHEIRO CIVIL - RNP: 0911581987

PROPRIETÁRIO: PREFEITURA MUNICIPAL DE ARACATIGUA
PROJETO: PAVIMENTAÇÃO ASFÁLTICA NA LOCALIDADE DE BARREIRA DOS VIANAS
PROJETO DE PAVIMENTAÇÃO, SINALIZAÇÃO E DRENAGEM - RUA SDO 06

TÍTULO: BARREIRA DOS VIANAS - ARACATIGUA
DATA: MAR/2023
PRIMEIRO: SAMUEL LUIS
ESCALA: INDICADA
PRIMEIRO: 06-15
CONTROLE: ARCT 223.28