



01 PLANTA DE REFORMA - PLANTA BAIXA
ESCALA: 1/100

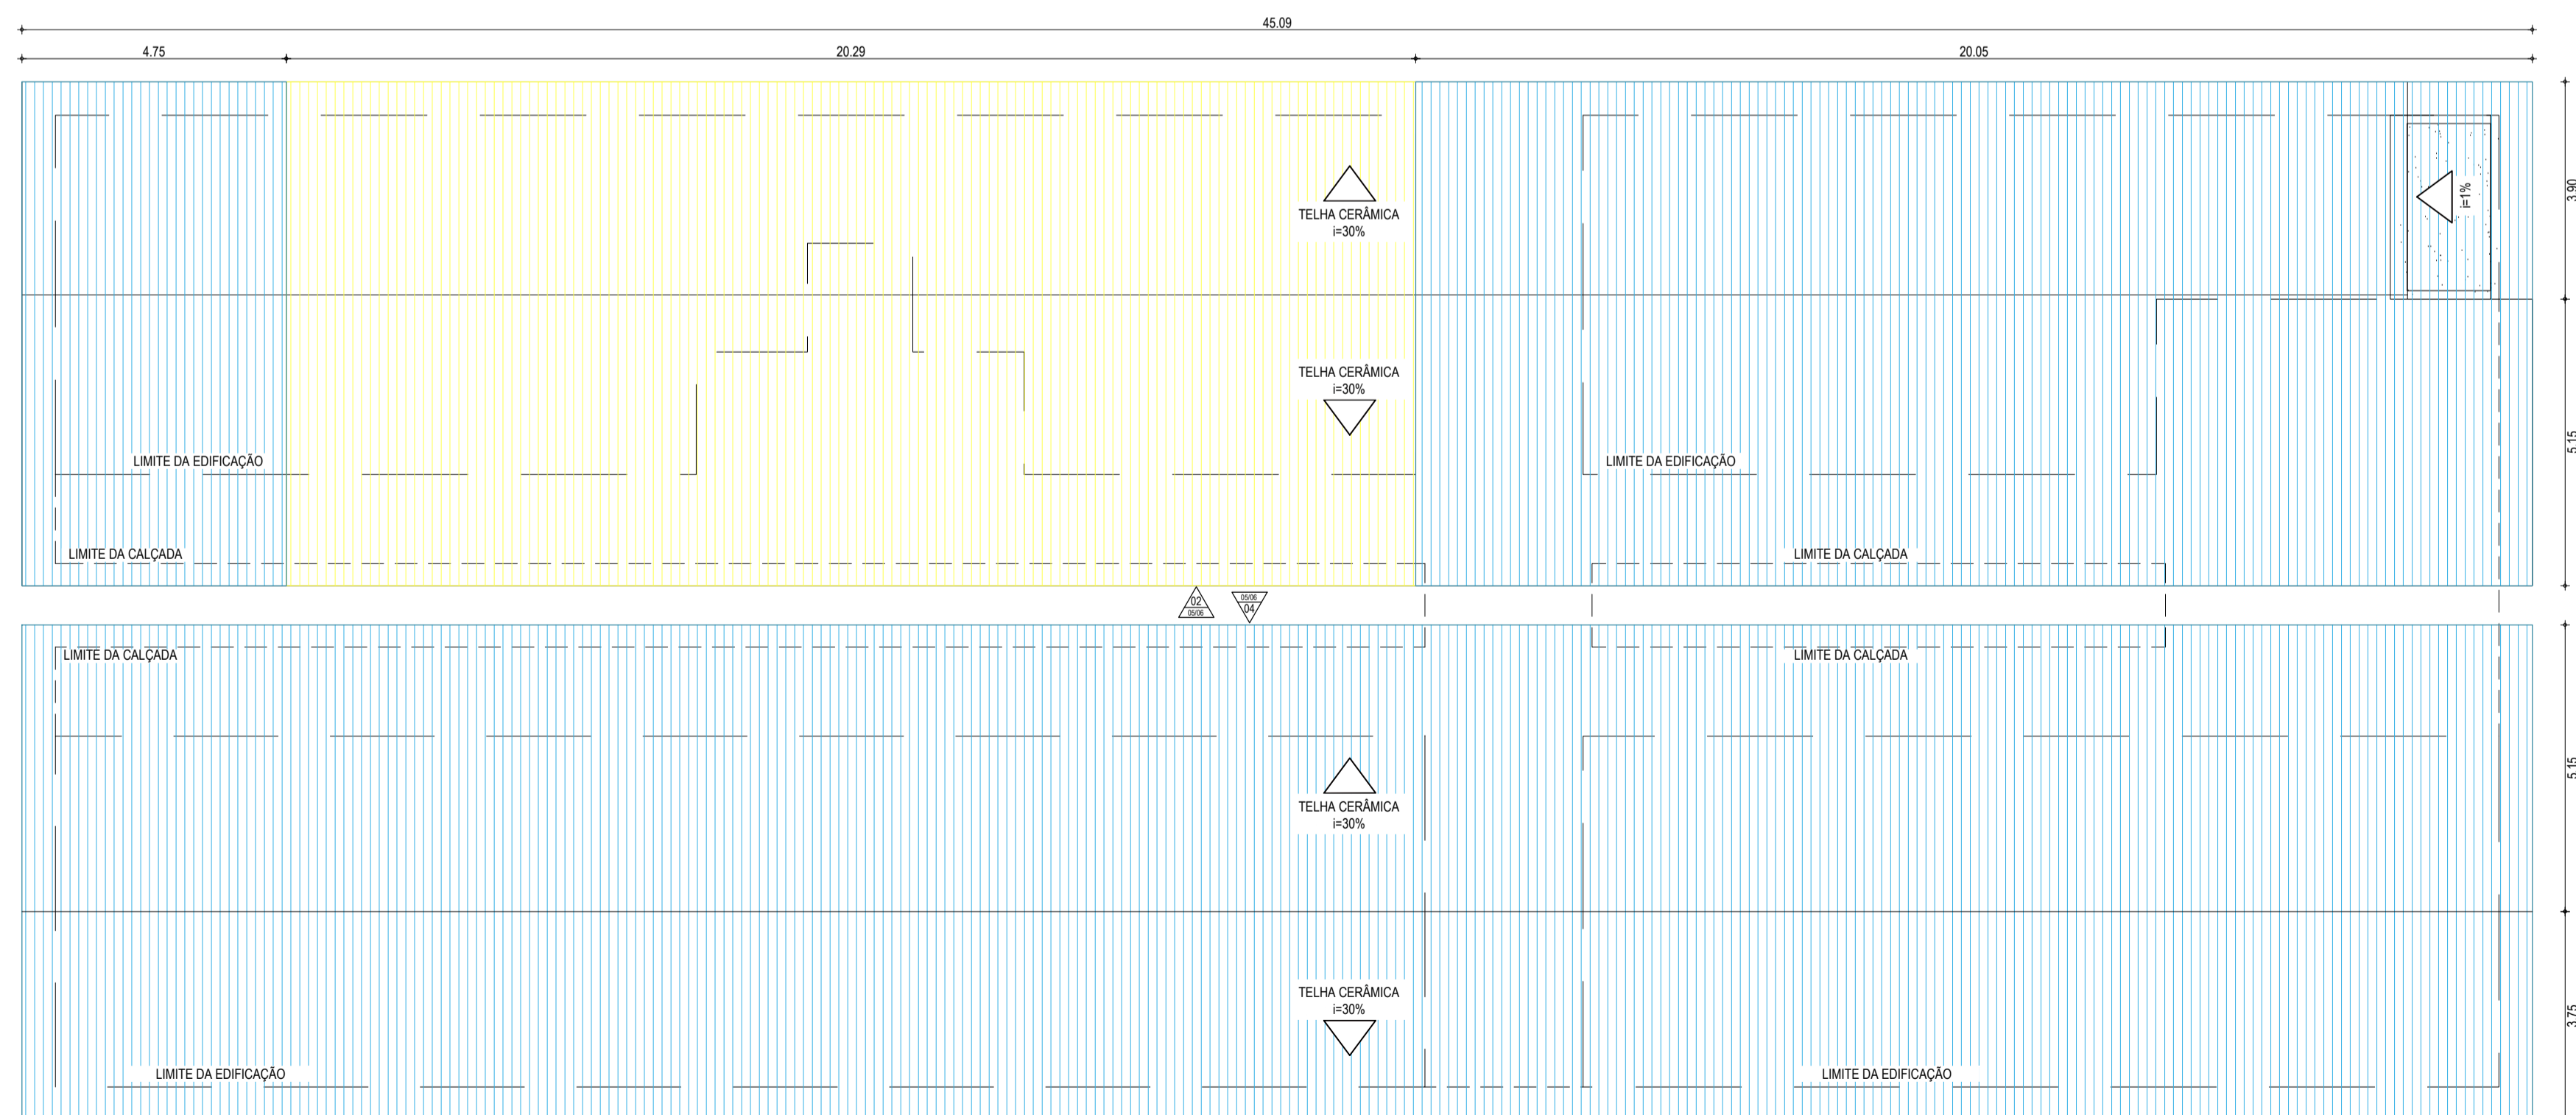


02 PLANTA DE REFORMA - PLANTA DE COBERTA
ESCALA: 1/100


PLANTA CHAVE

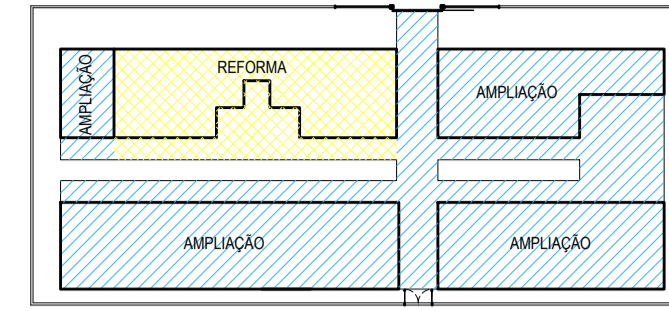

LEGENDA DEMOLIR E CONSTRUIR

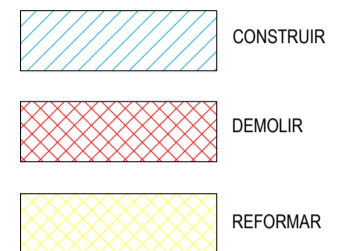

SIMBOLOGIA

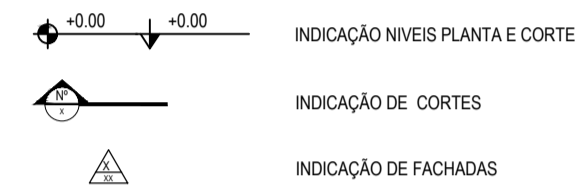

ASSINATURAS E APROVAÇÃO

PROJETISTA: GESSICA DA SILVA MATIAS
ARQUITETA E URBANISTA - CAU CE: 190273-3

PROPRIETÁRIO:

GEOPAC

AVENIDA PADRE ANTONIO TOMAS, N.º 2420, SALA 001
BARRIO ALCEIDA I, FORTALEZA
FONE: 85 3241.3147 | EMAIL: GEOPAC@GEOPAC.COM.BR

PROPRIETÁRIO: PREFEITURA MUNICIPAL DE ARACATI

PROJETO: REFORMA E AMPLIAÇÃO DA EEF ADOLFO CAMINHA

PROJETO ARQUITETÔNICO

IDENTIFICAÇÃO DOS DESENHOS:

01. PLANTA BAIXA - TÉCNICA

02. PLANTA BAIXA - LAYOUT

TÍTULO: COHAB - ARACATICE DATA: MAIO/2018 PRONCHIA: 02/06
REVISÃO: BRENDA PARENTE ESCALA: ARQUIVO: 2018-08_A01_EEF ADOLFO CAMINHA.DWG
INDICADA: