



01 PLANTA DE BAIXA - LAYOUT
ESCALA: 1/100

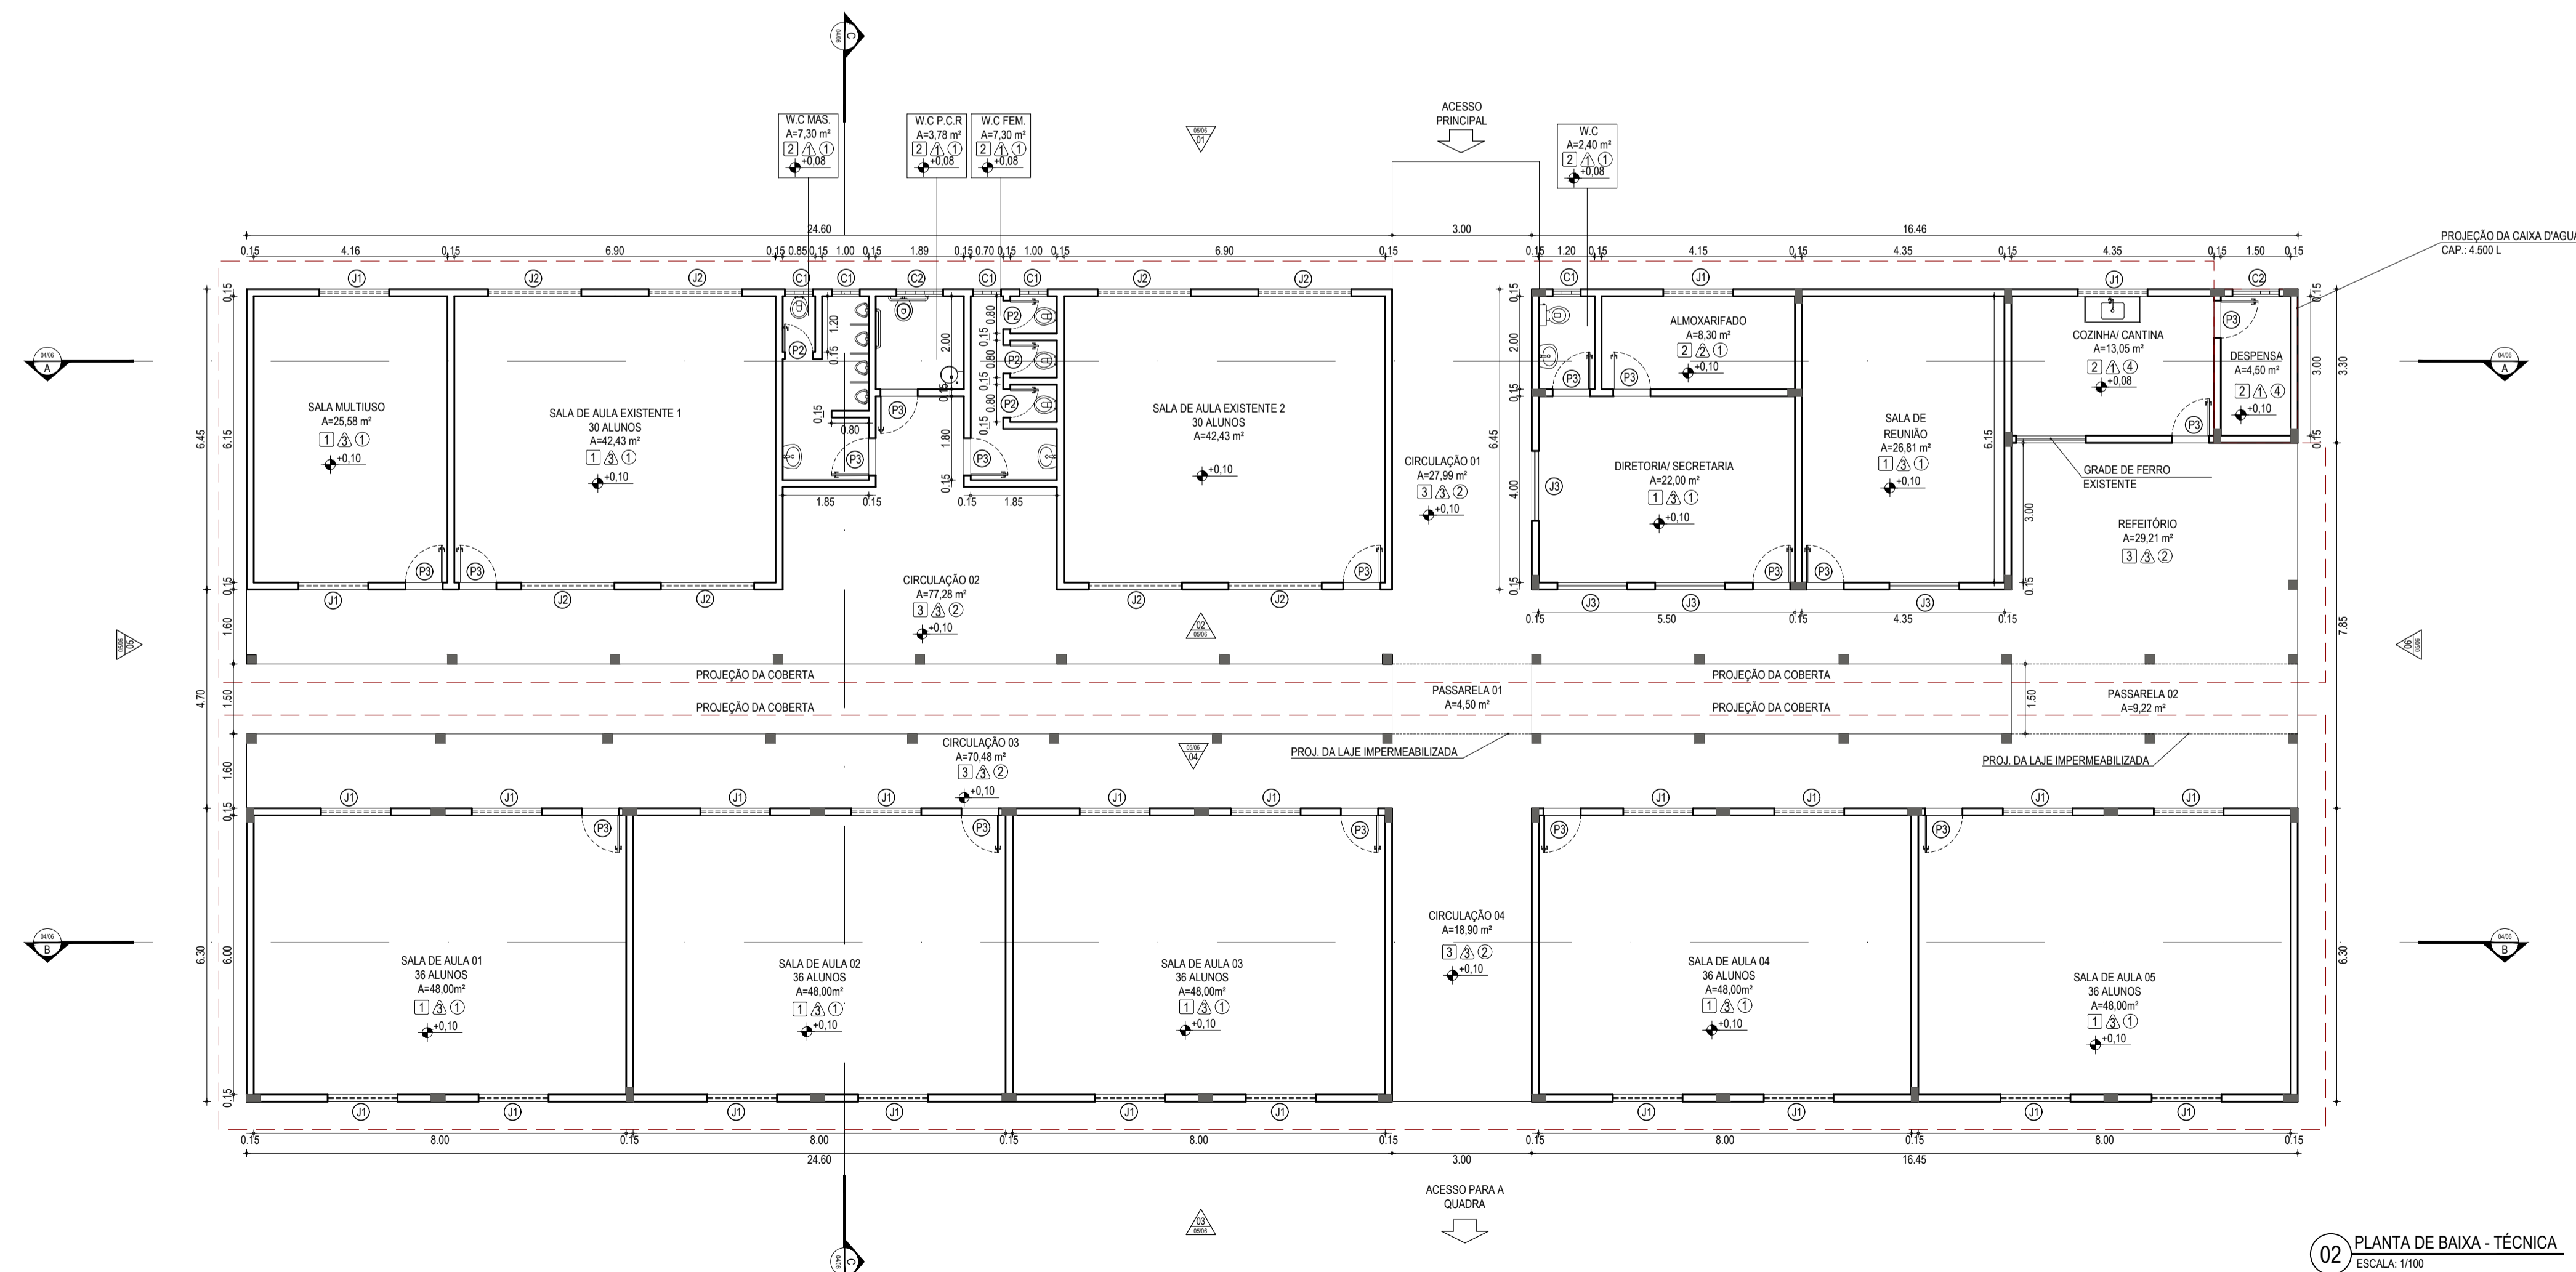

02 PLANTA DE BAIXA - TÉCNICA
ESCALA: 1/100

PLANTA CHAVE

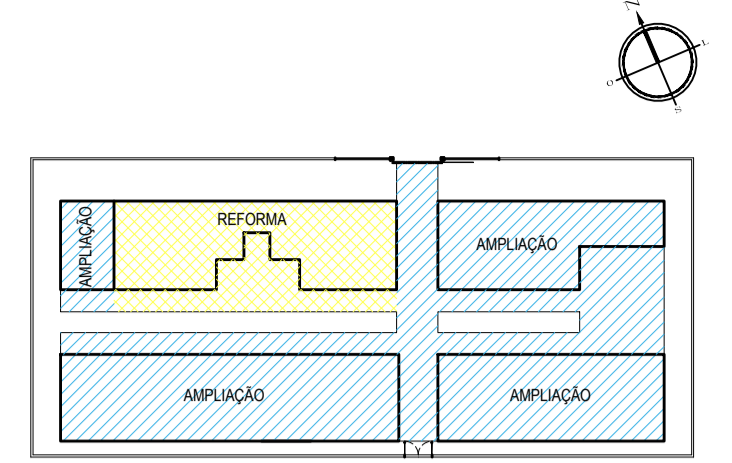

ESPECIFICAÇÕES

- PISO**
- 1 CERÂMICA 30 X 30 cm ESMALTADO AMADERADO
 - 2 CERÂMICA 30 X 30 cm ESMALTADO COR BRANCA
 - 3 PISO INDUSTRIAL
- PAREDE**
- 1 CERÂMICA 30 X 30 cm ESMALTADO ATÉ ALTURA DE 1,80 m E HIDRACOR NO RESTANTE
 - 2 PINTURA HIDRACOR
 - 3 PINTURA HIDRACOR NA COR LARANJA 01067 - REFERÊNCIA - ATÉ A ALTURA DE 1,00m E HIDRACOR NA COR BRANCA NO RESTANTE
- TETO**
- 1 FORRO EM PVC LAMBRI
 - 2 TELHADO APARENTE
 - 3 LAJE PRÉ-MOLDADA - PINTURA TIPO HIDRACOR NA COR BRANCA
 - 4 FORRO EM PVC COM LAJE PRÉ-MOLDADA DE CONCRETO - PINTURA HIDRACOR

ESQUADRIAS

PORTAS E PORTÕES				
TIPO	LARG	ALT	BAND	ESPECIFICAÇÕES
P1	0,60	0,60	-	PORTA DE FERRO EM CHAPA PARA VISTA DE CAIXA D'ÁGUA
P2	0,60	1,80	-	PORTA PARA W.C EM MADEIRA TIPO PARANA
P3	0,80	2,10	-	PORTA EM MADEIRA TIPO PARANA
P4	2,00	1,80	-	PORTA DUPLA DE METALON
P5	2,85	2,00	-	PORTA DE CORRER EM NYLOFOR

JANELAS E COBOGÓS

TIPO	LARG	ALT	PEIT	ESPECIFICAÇÕES
J1	1,50	0,60	1,50	JANELA EM ALUMÍNIO E VIDRO TRANSLÚCIDO (3 FOLHAS) TIPO CORRER
J2	2,00	0,60	1,50	JANELA EM ALUMÍNIO E VIDRO TRANSLÚCIDO (4 FOLHAS) TIPO CORRER
J3	1,50	1,00	1,50	JANELA EM ALUMÍNIO E VIDRO TRANSLÚCIDO (3 FOLHAS) TIPO CORRER
C1	0,60	0,60	1,80	COBOGÓ ANTI CHUVA
C2	1,00	0,60	1,80	COBOGÓ ANTI CHUVA

TODAS AS JANELAS TERÃO PEITORIL EM GRANILITE

QUADRO DE ÁREAS

BLOCOS	AMBIENTE	ÁREA
BLOCO 1	W.C.	2,40 m²
	ALMOXARIFADO	8,30 m²
	DIRETORIA/SECRETARIA	22,00 m²
	PROFESSORES/REUNIÃO	26,61 m²
	DESPENSA	4,50 m²
BLOCO 2	COZINHA/CANTINA	13,05 m²
	REFETÓRIO	29,21 m²
BLOCO 3	SALAS DE AULA 01, 02, 03, 04 E 05	240,00 m²
	SALAS DE AULA EXISTENTE 01 E 02	84,86 m²
BLOCO 3	W.C. FEM	7,30 m²
	W.C. MASC	7,30 m²
	W.C. PCR	3,78 m²
	SALA MULTIFUNÇÃO	25,58 m²

SIMBIOLOGIA

- ±0,00 -0,00 INDICAÇÃO NÍVEIS PLANTA E CORTE
- INDICAÇÃO DE CORTES
- ▲ INDICAÇÃO DE FACHADAS
- - - PROJEÇÃO COBERTA
- - - PROJEÇÃO LAJE IMPERMEABILIZADA DA PASSARELA

ASSINATURAS E APROVAÇÃO

PROJETISTA: GESSICA DA SILVA MATIAS
ARQUITETA E URBANISTA - CAU CE: 1902733



PROPRIETÁRIO: PREFEITURA MUNICIPAL DE ARACATI

PROJETO: REFORMA E AMPLIAÇÃO DA EEF ADOLFO CAMINHA

IDENTIFICAÇÃO DOS DESENHOS:
01 PLANTA BAIXA - TÉCNICA
02 PLANTA BAIXA - LAYOUT

TÍTULO: COHAB - ARACATICE DATA: MAIO/2018 PRONCHIA: 03/06
RESERVA: BRENDA PARENTE INDICADA: 2018-08_ANO_EEF_ADOLFO CAMINHA.DWG