



01 PLANTA BAIXA ESTRUTURA
ESCALA: 1/1000

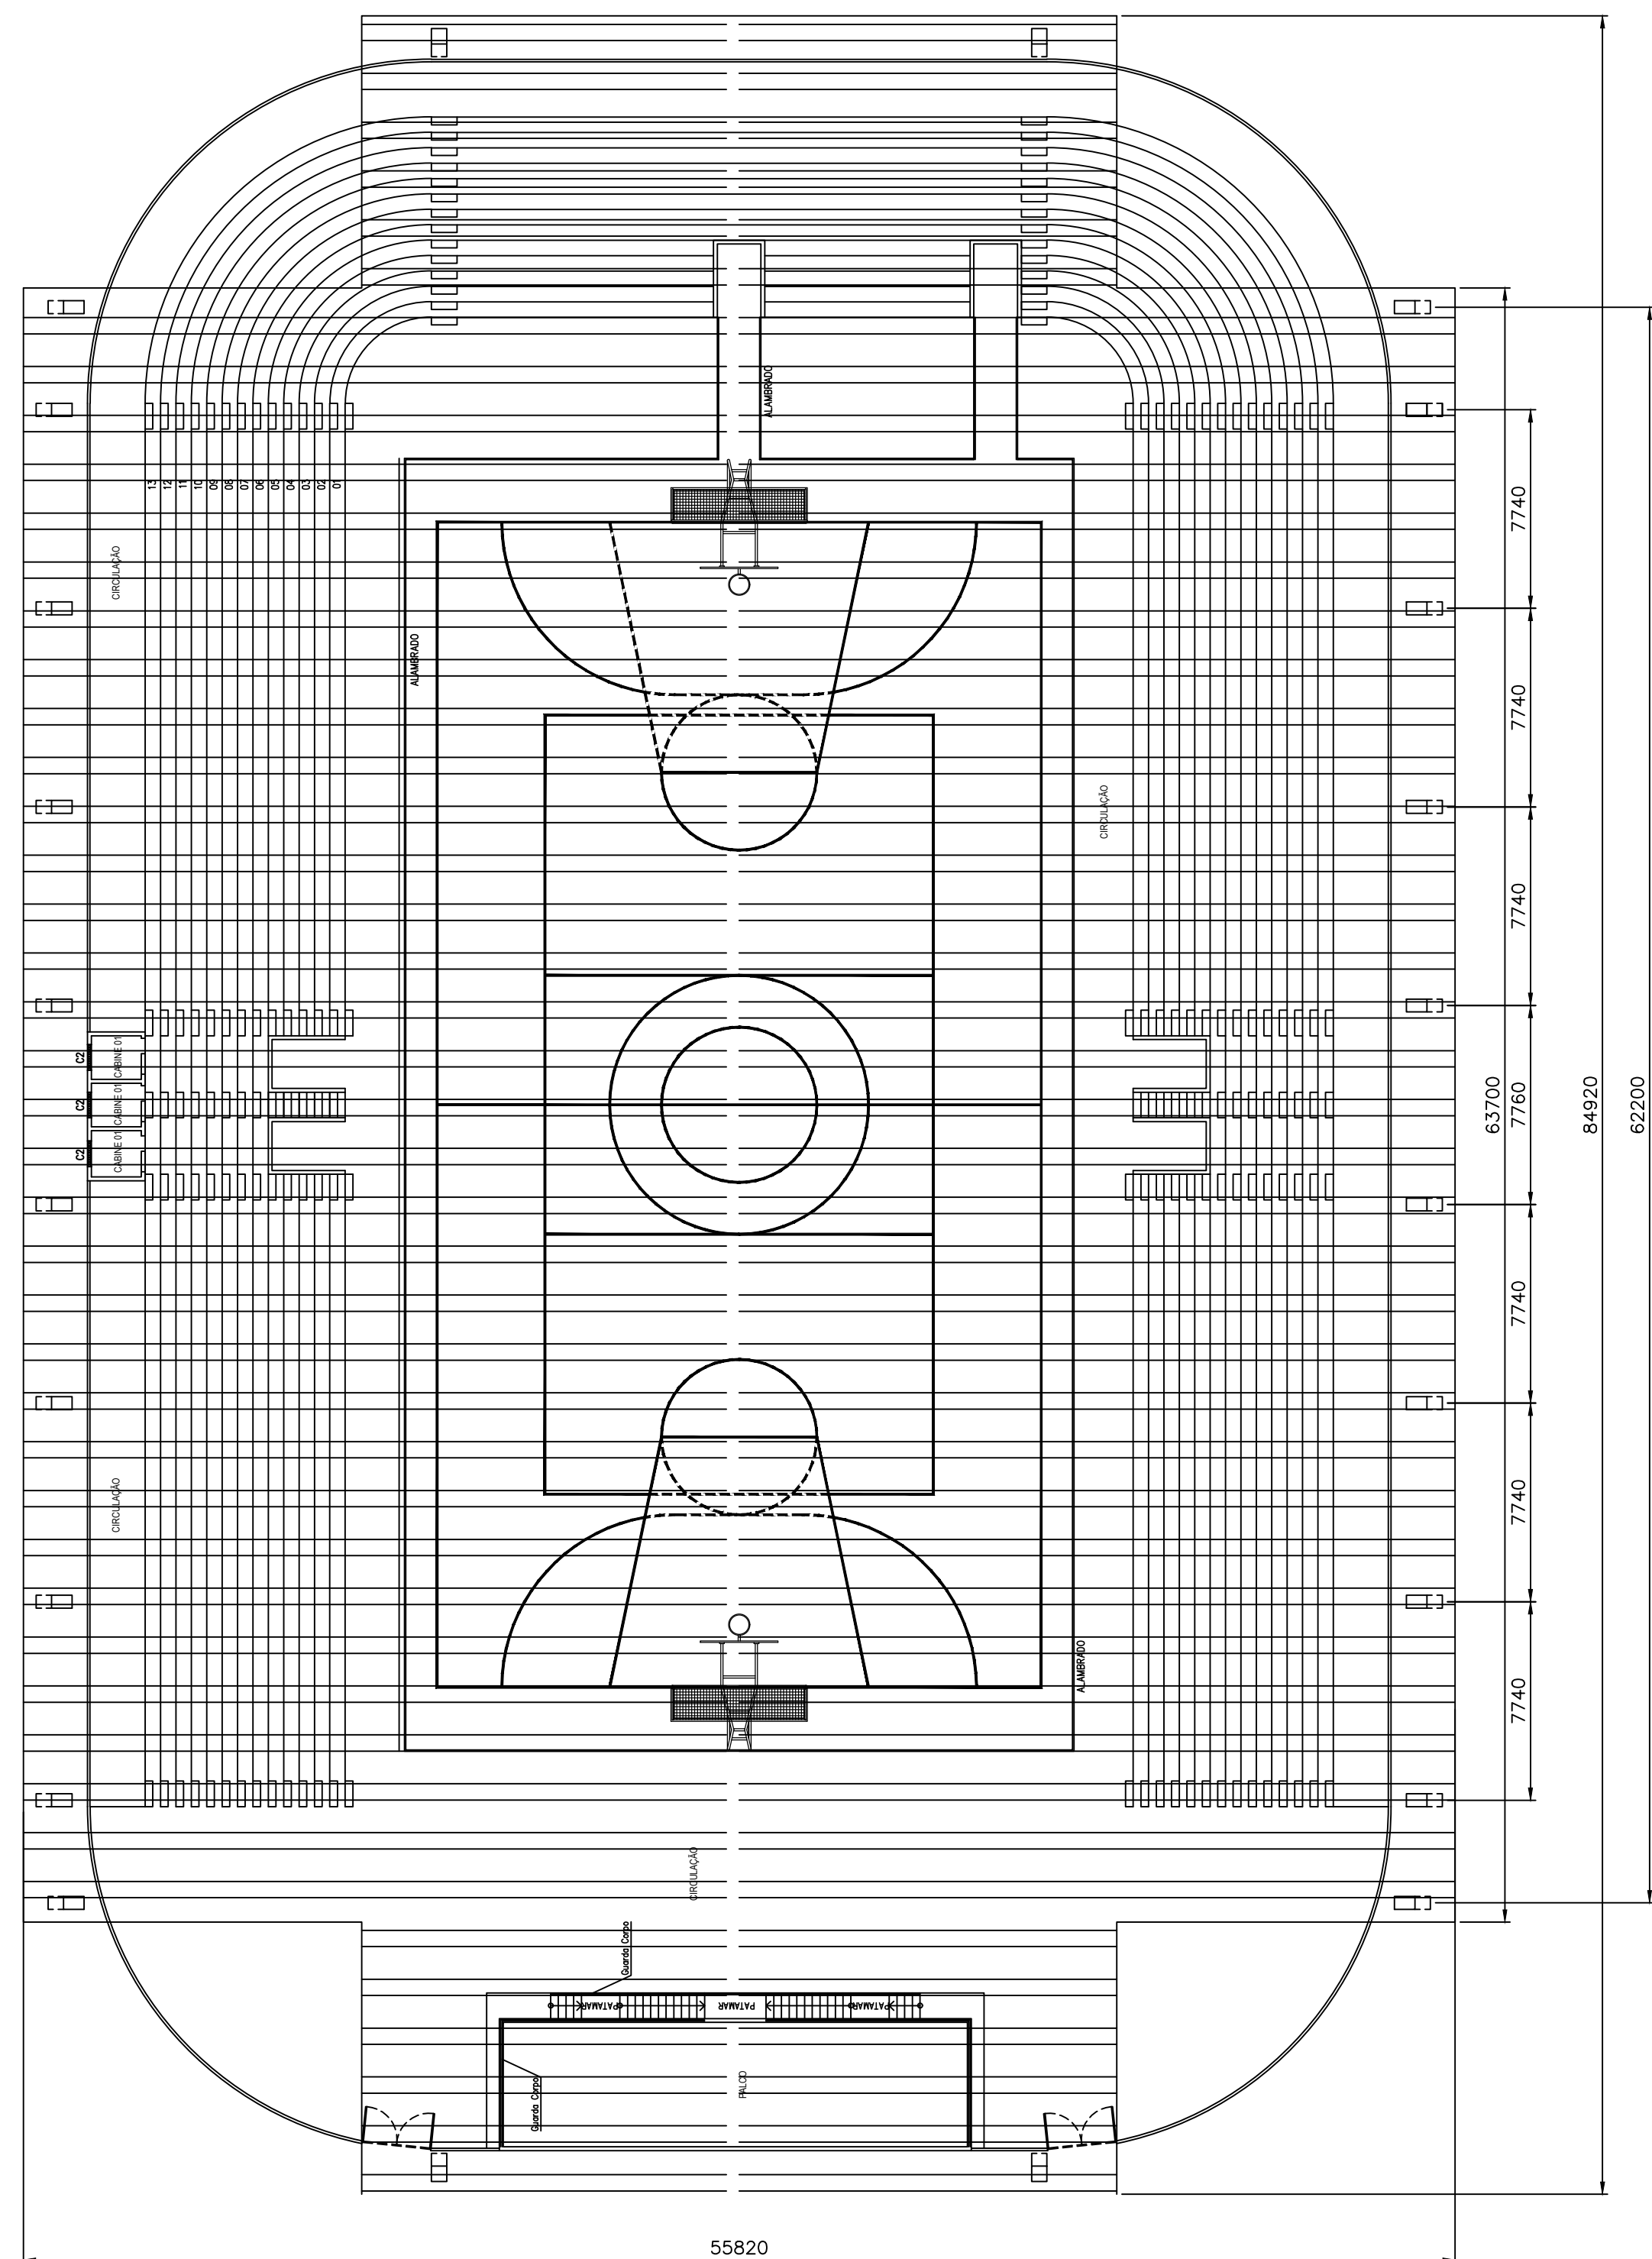

02 PLANTA BAIXA TELHAMENTO
ESCALA: 1/1000

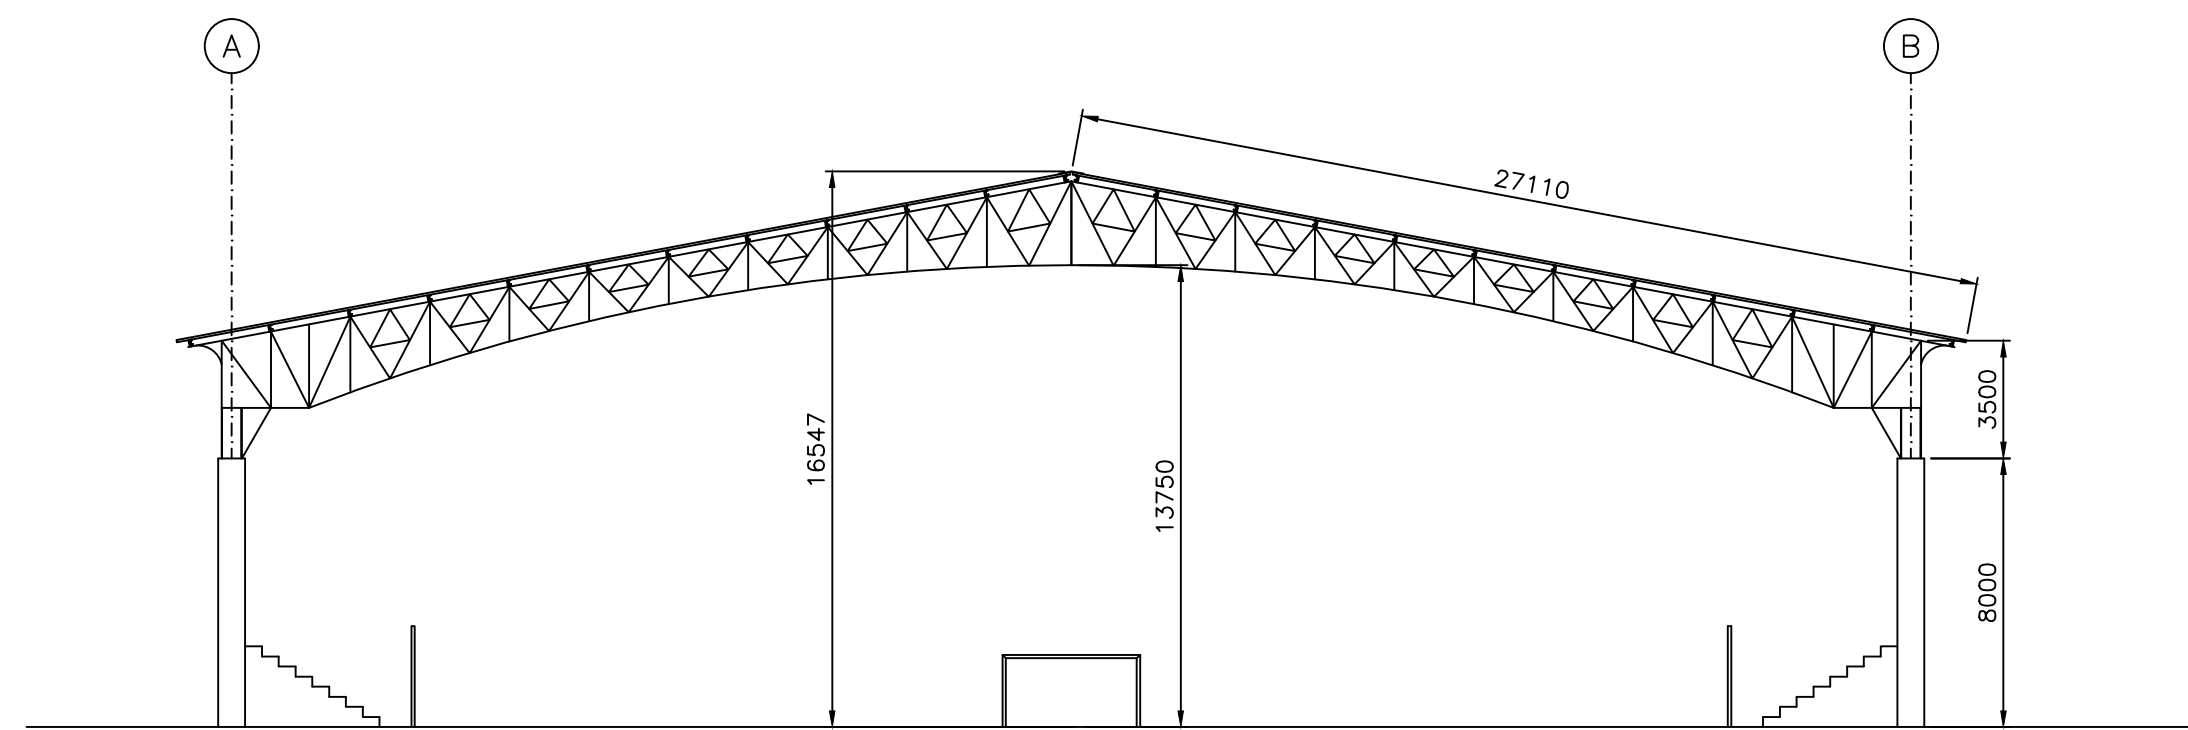

03 CORTE 1ª OPÇÃO
ESCALA: 1/1000

- NOTAS:
- 1 - MEDIDAS EM MILÍMETROS NÍVEIS EM METROS.
 - 2 - ANTES DE EXECUTAR O PROJETO CONFERIR MEDIDAS NO LOCAL
 - 3 - NÃO RETIRAR MEDIDAS NA ESCALA

ASSINATURAS E APROVAÇÃO	
PROJETISTA:	PROPRIETÁRIO:
LEONARDO SILVEIRA LIMA ENGENHEIRO CIVIL - RFP: 0601581067	
APROVAÇÃO:	
<p>GEOPAC RUA RICARDO CASTRO MARCEDO, Nº 181, SALA 03 BARRIO ENG. LUCIANO GUALCATE FORTEALEXIS FONE: 85 3241 31 47 (E-MAIL: GEOPAC@GEOPAC.COM.BR)</p>	
<p>PREFEITURA MUNICIPAL DE ARACATI</p>	
<p>REFORMA DO GINÁSIO MUNICIPAL SENADOR CARLOS JEREISSATI</p>	
<p>ESTRUTURAS METÁLICAS</p>	
<p>IDENTIFICAÇÃO DO PROJETO: ESTRUTURA METÁLICA - OPÇÃO 01 01. Planta Baixa Estrutura 02. Planta Baixa Telhamento 03. Corte 1ª Opção</p>	
LOCAL:	DATA:
ARACATI	AGOSTO 2017
PROJETA:	PROJETA:
LEONARDO SILVEIRA	01/02
ESCALA:	INDICADA
INDICADA	ESTRUTURAS METÁLICAS