




ARENINHA ATERRO


QUADROS DE ÁREAS E QUANTIDADES	QUANTIDADE
ÁREA OCUPADA DO IMÓVEL	1.535,78 m <sup>2</sup>
ÁREA ÚTIL DE INTERVENÇÃO	1.535,78 m <sup>2</sup>
ÁREA INTERTRAVADO CINZA	296,93 m <sup>2</sup>
ÁREA INTERTRAVADO VERMELHO	31,91 m <sup>2</sup>
ÁREA INTERNA DO CAMPO	988,00 m <sup>2</sup>
ÁREA PISO TÁTIL DIRECIONAL	39,07 m <sup>2</sup>
ÁREA PISO TÁTIL ALERTA	5,00 m <sup>2</sup>
ÁREA PISO EMBORRACHADO	112,00 m <sup>2</sup>
EXTENSÃO MEIO FIO (15cm x 35cm x 100cm)	161,57 m
EXTENSÃO MEIO FIO (7cm x 30cm x 100cm)	70,72 m
PERÍMETRO ALAMBRA DO / MURETA	129,60 m

QUADRO DE ESQUADRIAS

ESQ.	LARGURA	ALTURA	QUANTIDADE	OBSERVAÇÕES
PT1	1,00	2,50	02	PORTÃO NO MESMO PADRÃO DO ALAMBRA DO (REQUADRO) EM TUBO 2" E TELA PI ALAMBRA DO COM PINTURA COC VERDE

LEGENDA

-  POSTE DE CONCRETO COM SEÇÃO CIRCULAR VAZADA  
ALTURA TOTAL 10m (ØTTL 8,4m)  
3 REFLETORES DE LED 6000K 200W IP 67 DIRECIONADAS AO CAMPO E UMA LUMINÁRIA 150W SISTEMA SMD IP 66 VOLTADA PARA O PASSEIO
-  POSTE DE CONCRETO COM SEÇÃO CIRCULAR VAZADA  
ALTURA TOTAL 10m (ØTTL 8,4m)  
2 REFLETORES DE LED 6000K 200W IP 67 DIRECIONADOS PARA ÁREA VIZINHA DO TERRENO
-  POSTE DE CONCRETO COM 2 LUMINÁRIAS LED 150W SISTEMA SMD IP 66 E 2 REFLETORES DE LED 6000K 200W IP 67  
ALTURA SUGERIDA: 10m

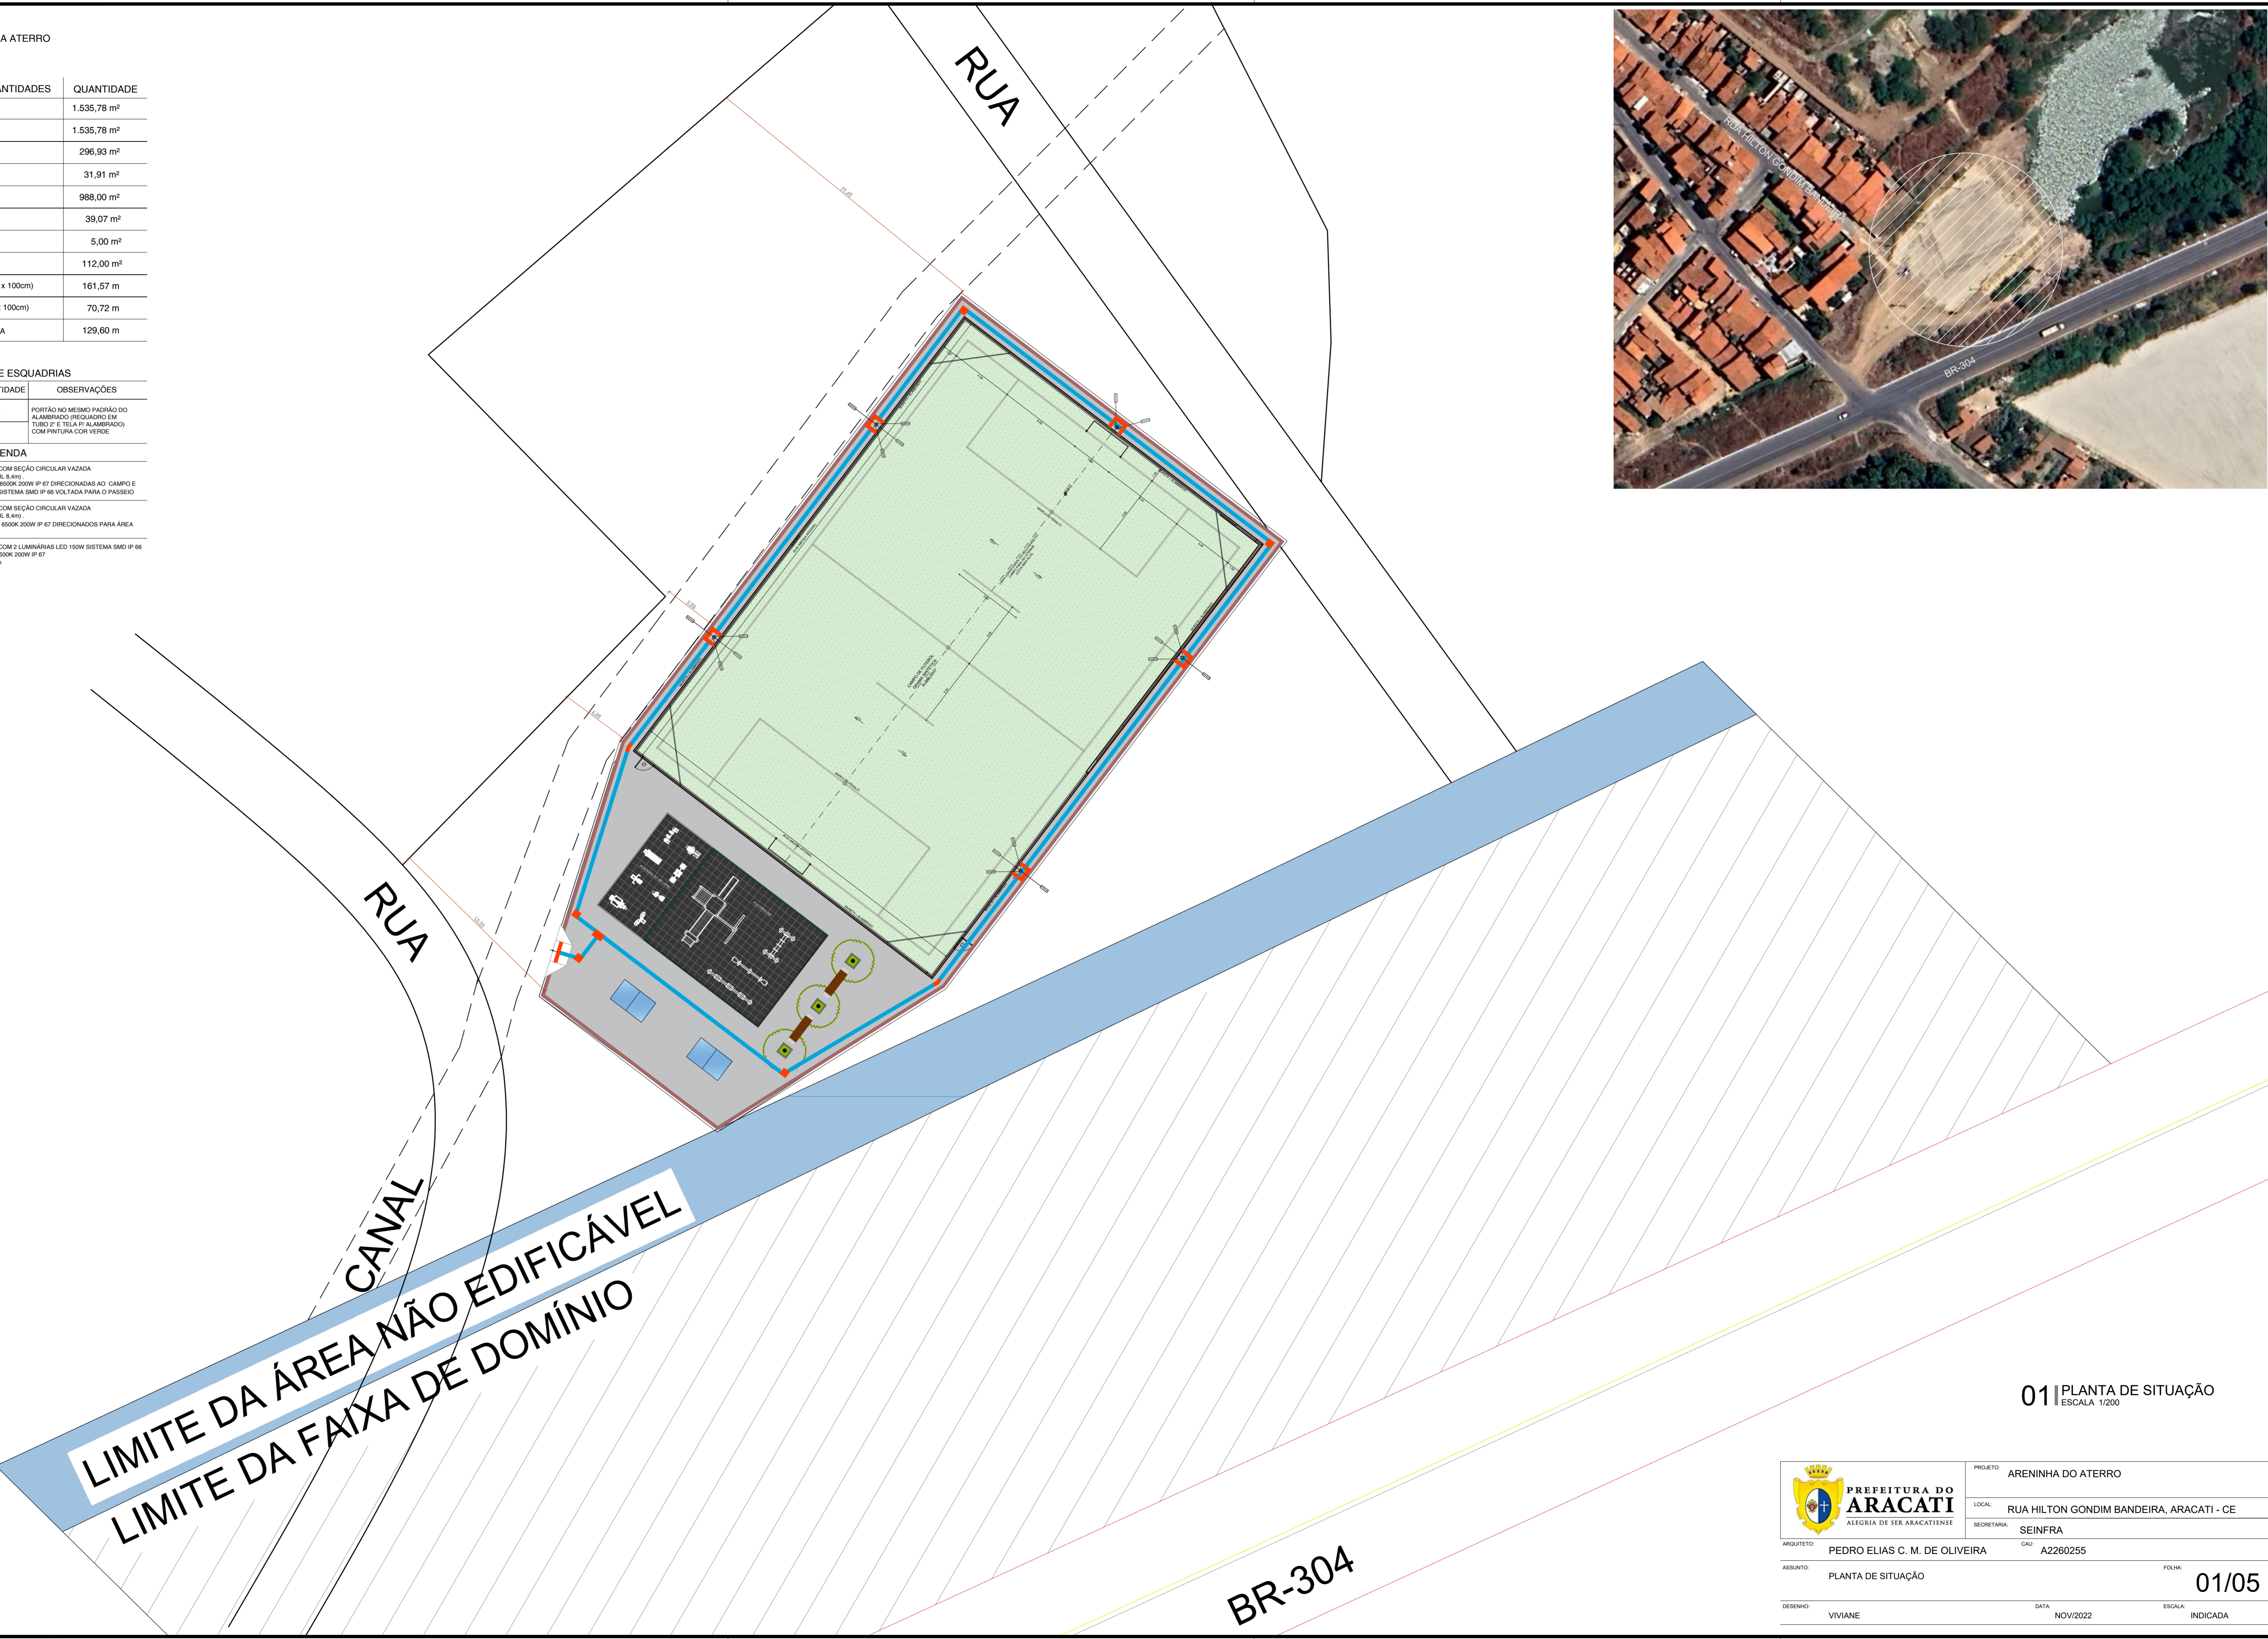

**LIMITE DA ÁREA NÃO EDIFICÁVEL**  
**LIMITE DA FAIXA DE DOMÍNIO**


**OBSERVAÇÃO:**  
Obs.1: Este projeto foi elaborado sem o fornecimento de um levantamento topográfico planialtimétrico. Portanto, é necessário que este serviço seja solicitado antes do início das obras, para que mais detalhes relativos à implantação sejam compatibilizados. Qualquer alteração que precise ser feita em relação ao projeto original deve ser alinhada com o arquiteto projetista.  
Obs.2: O projeto de acessibilidade poderá ser readaptado de acordo com a futura urbanização do entorno.

**01 | PLANTA DE SITUAÇÃO**  
ESCALA 1/200

 <b>PREFEITURA DO ARACATI</b> ALEGRIA DE SER ARACATIENSE	PROJETO: ARENINHA DO ATERRO
	LOCAL: RUA HILTON GONDIM BANDEIRA, ARACATI - CE
ARQUITETO: PEDRO ELIAS C. M. DE OLIVEIRA	SECRETARIA: SEINFRA
ASSUNTO: PLANTA DE SITUAÇÃO	CAU: A2260255
DESENHO: VIVIANE	DATA: NOV/2022
	ESCALA: INDICADA

**01/05**



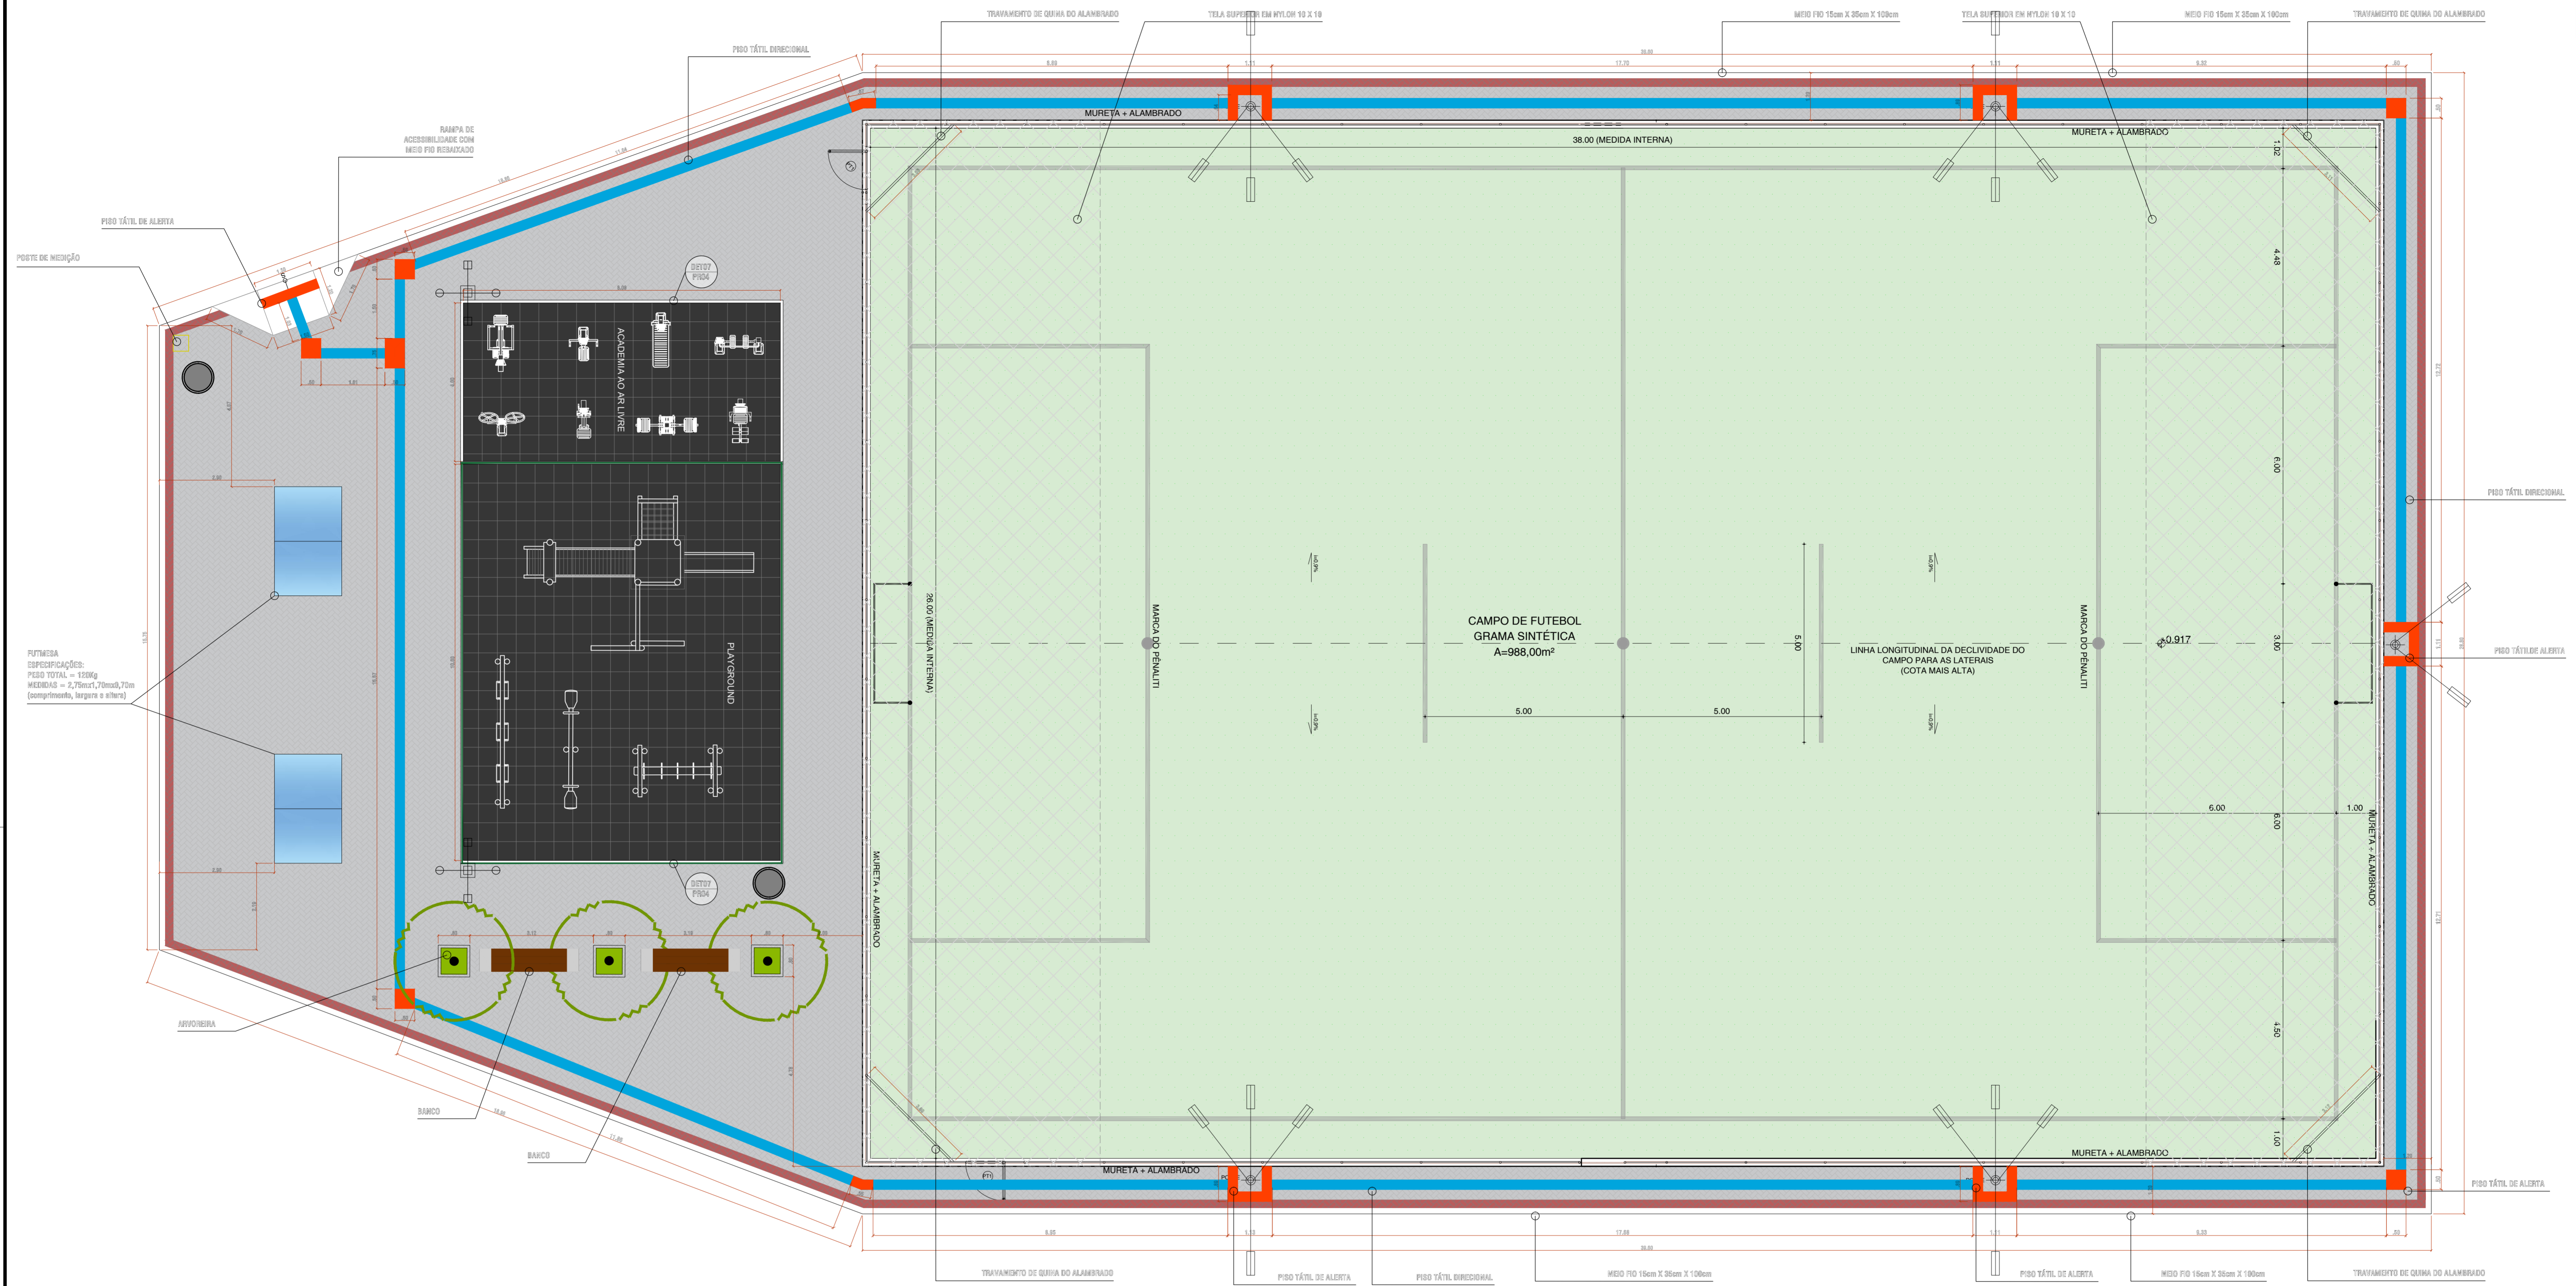

**LISTA DE EQUIPAMENTOS PLAYGROUND AR LIVRE (04 EQUIPAMENTOS):**

**TORRE COM ESCORREGADOR:** Estrutura em madeira ecológica de seção quadrada 100 x 25 cm. Laterais em plástico rotomoldado, cobertura em telhado de 4 águas em plástico rotomoldado. Componentes de junção com tratamentos sv. Acabamento Curvados E Arredondados, Livres de Arestas; Diferencial Total Segurança E Conforto Aos Usuários. Cor: Várias. Medido 5000 X 3100 mm. Nº de utilizadores: 3. Altura da queda: 1300 mm. Garantia de 01 (um) ano.

**BALANÇO DUPLO:** Confeccionado em madeira ecológica Seção 9x9cm, trave superior seção 140x50x3mm, Rolamentos em ferro galvanizado a fogo Cadeiras em borracha vulcanizada e com reforço em alumínio no interior. Correntes de 8mm galvanizadas Dimensões (C/LxA): (3,50 m x 2,35 m)

**CAVALO MOLA:** Assento e figura em forma de animal em polietileno de 9mm de espessura com proteção UV. Gravados em baixo relevo com detalhes do animal. Estrutura em mola galvanizada e pintura eletroestática com tratamento de proteção UV.02 Suporte para mãos e pés em seção circular mínima de 30mm em plástico rotomoldado colorido com proteção UV.01 Mola de caminho com 20mm de espessura e 450x200mm. Acabamentos curvados e arredondados, livres de arestas e Pontas. Cores: Várias e Variáveis. Dimensões (C/LxA): (0,85 m a 0,95 m) x (0,25 m a 0,35 m) x (0,85 m a 0,95 m). Instalação e montagem no local, resistentes às ações climáticas, tratamento antiferrogem.

**GANGORRA:** Confeccionada em madeira ecológica Seção 9x9cm Figuras em polietileno de 19mm Puxões em polietileno Borracha de amortecimento de impacto. Dimensões (C/LxA): (2,50m x 0,30m x 0,80m)

**PISO EMBORRACHADO ANTI-IMPACTO:** Descrição: Piso em placas, com cantos retos, composto por partículas de borracha reciclada pigmentada e atóxica, nas cores verde, azul e vermelho. Montagem: Colado em piso morto regularizado com cola de Poliuretano para borracha ou fixação através de pinos de travamento em piso morto regularizado. O piso montado deverá possibilitar o escoamento das águas pluviais através dos espaços entre as placas, possibilitando a drenagem adequada. Dimensões máximo 1,00m; Comprimento: máximo 1,00m; Espessura: mínimo 43mm. Garantia e manutenção: 01 ano.

**LISTA DE EQUIPAMENTOS ACADEMIA AR LIVRE (08 EQUIPAMENTOS):**

**REMO:** Metalon central de seção quadrada 120 x120x3 mm, metalon de acessórios 40x40x3mm. Estrutura galvanizada a e pintura a polyester. Rolamentos blindados encastrados em tubo mecânico de seção circular de 60 mm com 8 mm de espessura. Assentos em borracha de 15mm de espessura. Placa informativa em acrílico com 2 mm de espessura gravada a laser. Dimensões aproximadas: 1343X650X1294mm. Garantia e manutenção: 01 ano.

**SURFE:** Metalon central de seção quadrada 120 x120x3 mm, metalon de acessórios 40x40x3mm. Estrutura galvanizada a e pintura a polyester. Rolamentos blindados encastrados em tubo mecânico de seção circular de 60 mm com 8 mm de espessura. Assentos em borracha de 15mm de espessura. Placa informativa em acrílico com 2 mm de espessura gravada a laser. Dimensões aproximadas: 720X661x1573mm. Garantia e manutenção: 01 ano.

**PATINS:** Metalon central de seção quadrada 120 x120x3 mm, metalon de acessórios 40x40x3mm. Tubo inox diâmetro 35mm. Estrutura galvanizada a e pintura a polyester. Rolamentos encastrados em tubo mecânico de seção circular de 60 mm com 8 mm de espessura. Assentos em borracha de 15mm de espessura. Placa informativa em acrílico com 2 mm de espessura gravada a laser. Dimensões aproximadas: 1220X481X1514mm. Garantia e manutenção: 01 ano.

**ELEVADOR:** Metalon central de seção quadrada 120 x120x3 mm, metalon de acessórios 40x40x3mm. Estrutura galvanizada a e pintura a polyester. Rolamentos encastrados em tubo mecânico de seção circular de 60 mm com 8 mm de espessura. Assentos em borracha de 15mm de espessura. Placa informativa em acrílico com 2 mm de espessura gravada a laser. Dimensões aproximadas: 1360X650X1829m. Garantia e manutenção: 01 ano.

**CAVALO:** Metalon central de seção quadrada 120 x120x3 mm, metalon de acessórios 40x40x3mm. Estrutura galvanizada a e pintura a polyester. Rolamentos encastrados em tubo mecânico de seção circular de 60 mm com 8 mm de espessura. Assentos em borracha de 15mm de espessura. Placa informativa em acrílico com 2 mm de espessura gravada a laser. Dimensões aproximadas: 916X560X1513mm. Garantia e manutenção: 01 ano.

**ESQUI SIMPLES:** Metalon central de seção quadrada 120 x120x3 mm, metalon de acessórios 40x40x3mm. Estrutura galvanizada a e pintura a polyester. Rolamentos encastrados em tubo mecânico de seção circular de 60 mm com 8 mm de espessura. Assentos em borracha de 15mm de espessura. Placa informativa em acrílico com 2 mm de espessura gravada a laser. Dimensões aproximadas: 1340X649X1455mm. Garantia e manutenção: 01 ano.

**EXTENSÃO DE PERNAS:** Metalon central de seção quadrada 120 x120x3 mm, metalon de acessórios 40x40x3mm. Estrutura galvanizada a e pintura a polyester. Rolamentos encastrados em tubo mecânico de seção circular de 60 mm com 8 mm de espessura. Assentos em borracha de 15mm de espessura. Placa informativa em acrílico com 2 mm de espessura gravada a laser. Dimensões aproximadas: 1039X550X1880mm. Garantia e manutenção: 01 ano.


**EXTENSÃO DE BRAÇOS:** Metalon central de seção quadrada 120 x120x3 mm, metalon de acessórios 40x40x3mm. Estrutura galvanizada a e pintura a polyester. Rolamentos encastrados em tubo mecânico de seção circular de 60 mm com 8 mm de espessura. Assentos em borracha de 15mm de espessura. Placa informativa em acrílico com 2 mm de espessura gravada a laser. Dimensões aproximadas: 904X710X1700mm. Garantia e manutenção: 01 ano.

**PISO EMBORRACHADO ANTI-IMPACTO:** Descrição: Piso em placas, com cantos retos, composto por partículas de borracha reciclada pigmentada e atóxica, nas cores verde, azul e vermelho. Montagem: Colado em piso morto regularizado com cola de Poliuretano para borracha ou fixação através de pinos de travamento em piso morto regularizado. O piso montado deverá possibilitar o escoamento das águas pluviais através dos espaços entre as placas, possibilitando a drenagem adequada. Dimensões máximo 1,00m; Comprimento: máximo 1,00m; Espessura: mínimo 43mm. Garantia e manutenção: 01 ano.


**01 PLANTA BAIXA**  
ESCALA 1/75

<p><b>PREFEITURA DE ARACATI</b> ALEGRIA DE SER ARACATIENSE</p>	PROJETO: ARENINHA DO ATERRO
	LOCAL: RUA HILTON GONDIM BANDEIRA, ARACATI - CE
ARQUITETO: PEDRO ELIAS C. M. DE OLIVEIRA	SECRETARIA: SEINFRA
ASSUNTO: PLANTA BAIXA	CAU: A2260255
DESENHO: PEDRO	DATA: NOV/2022
	ESCALA: INDICADA




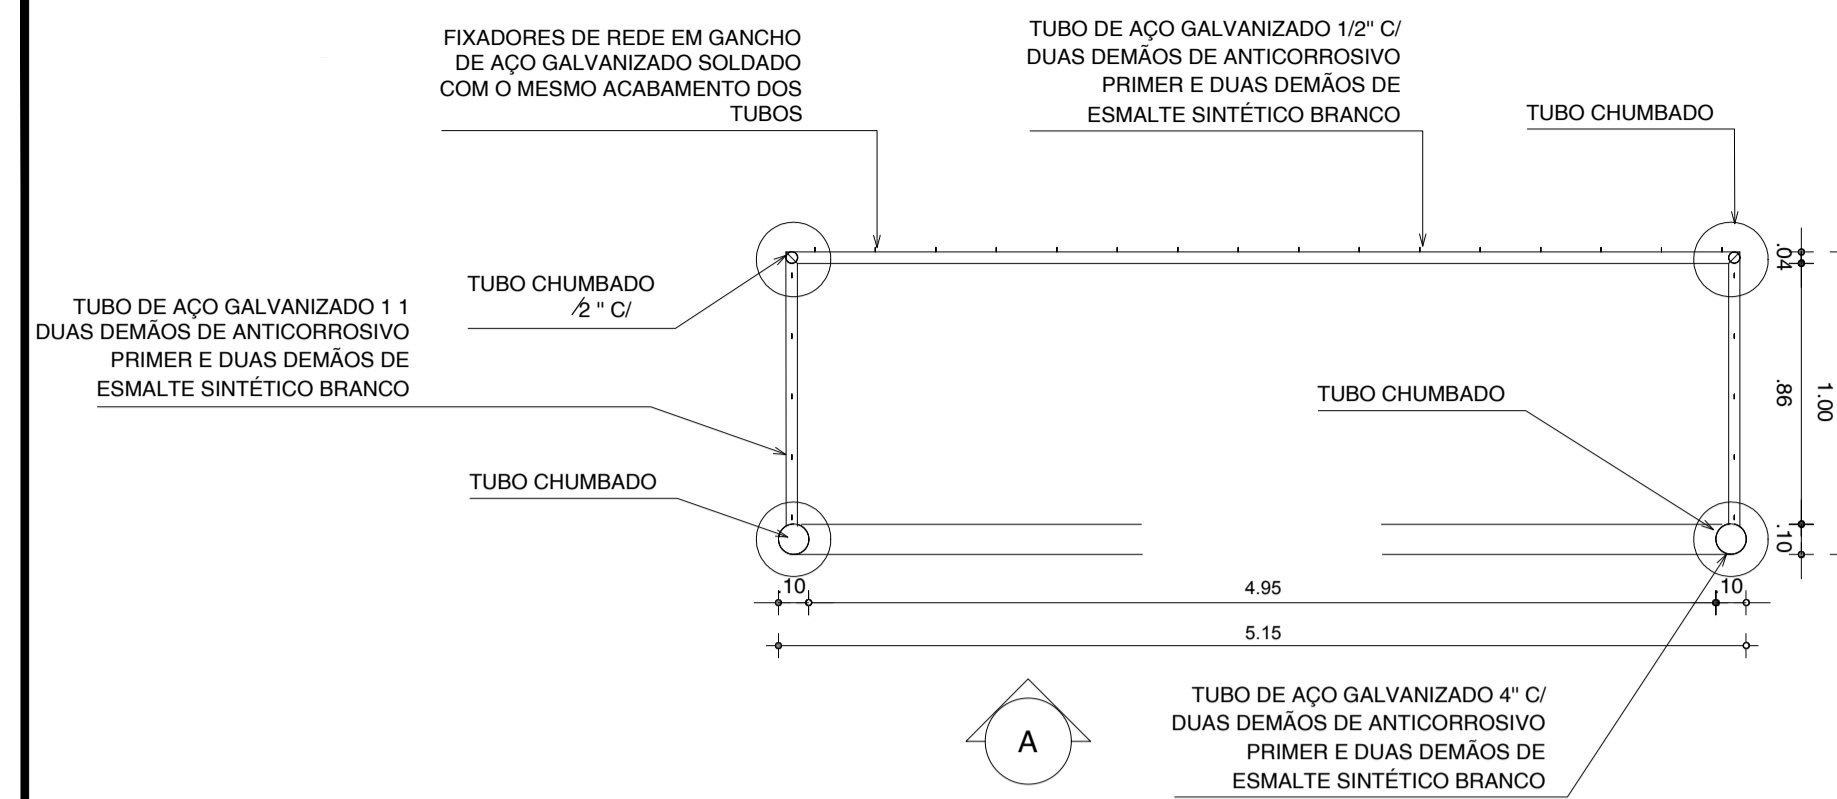


**01** PLANTA BAIXA - TRAVE  
ESCALA 1/25

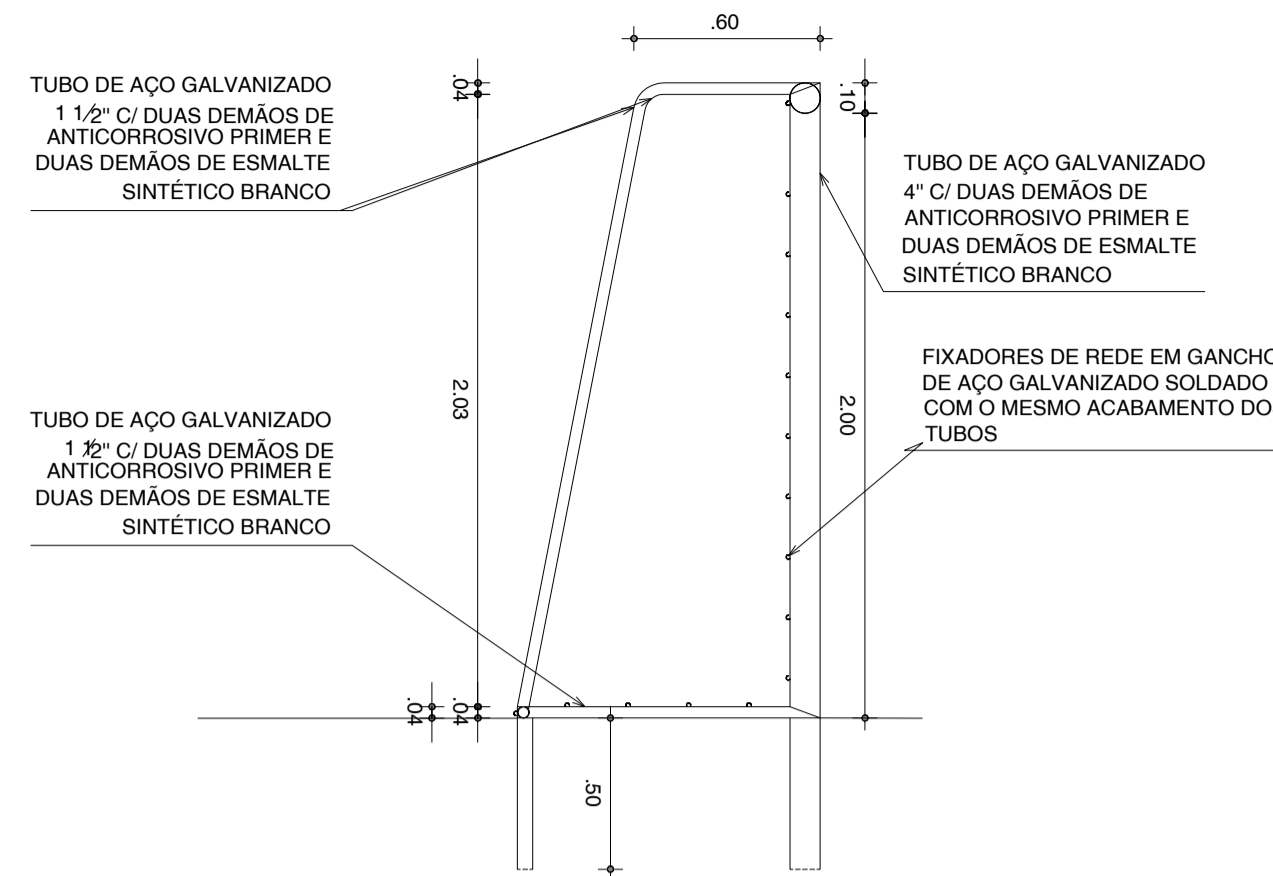


**02** CORTE TRAVE  
ESCALA 1/25

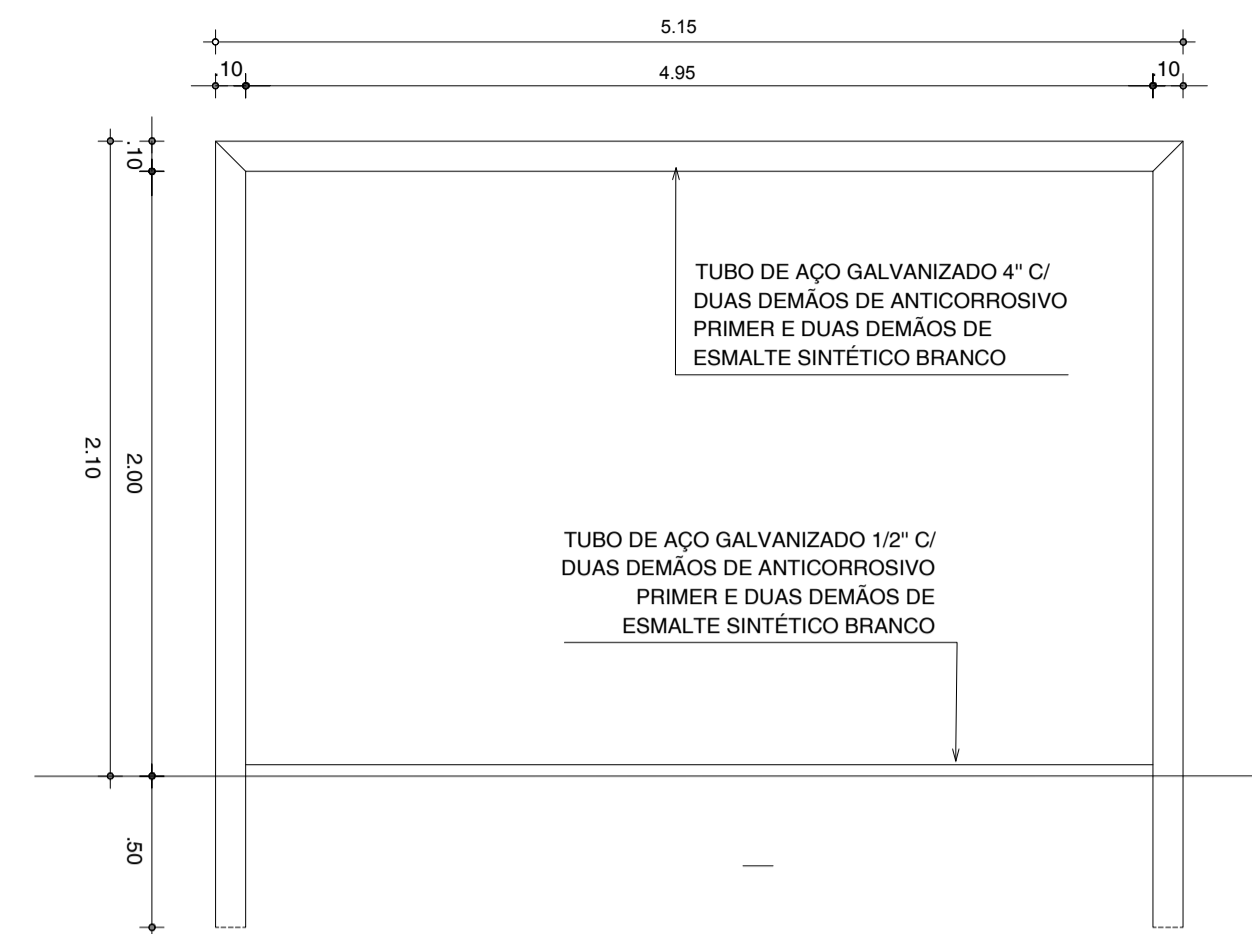


**03** VISTA FRONTAL TRAVE  
ESCALA 1/25

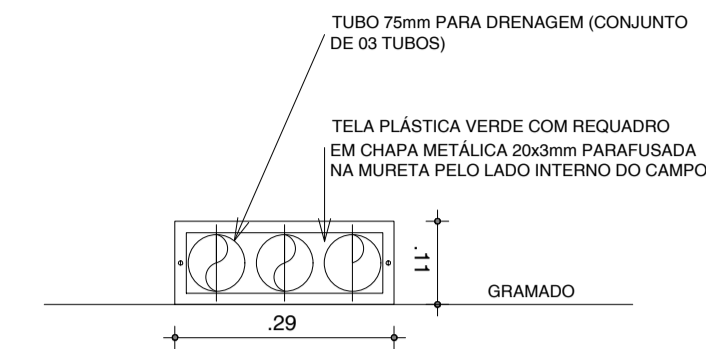


**04** DETALHE - BISTA DRENAGEM  
ESCALA 1/10

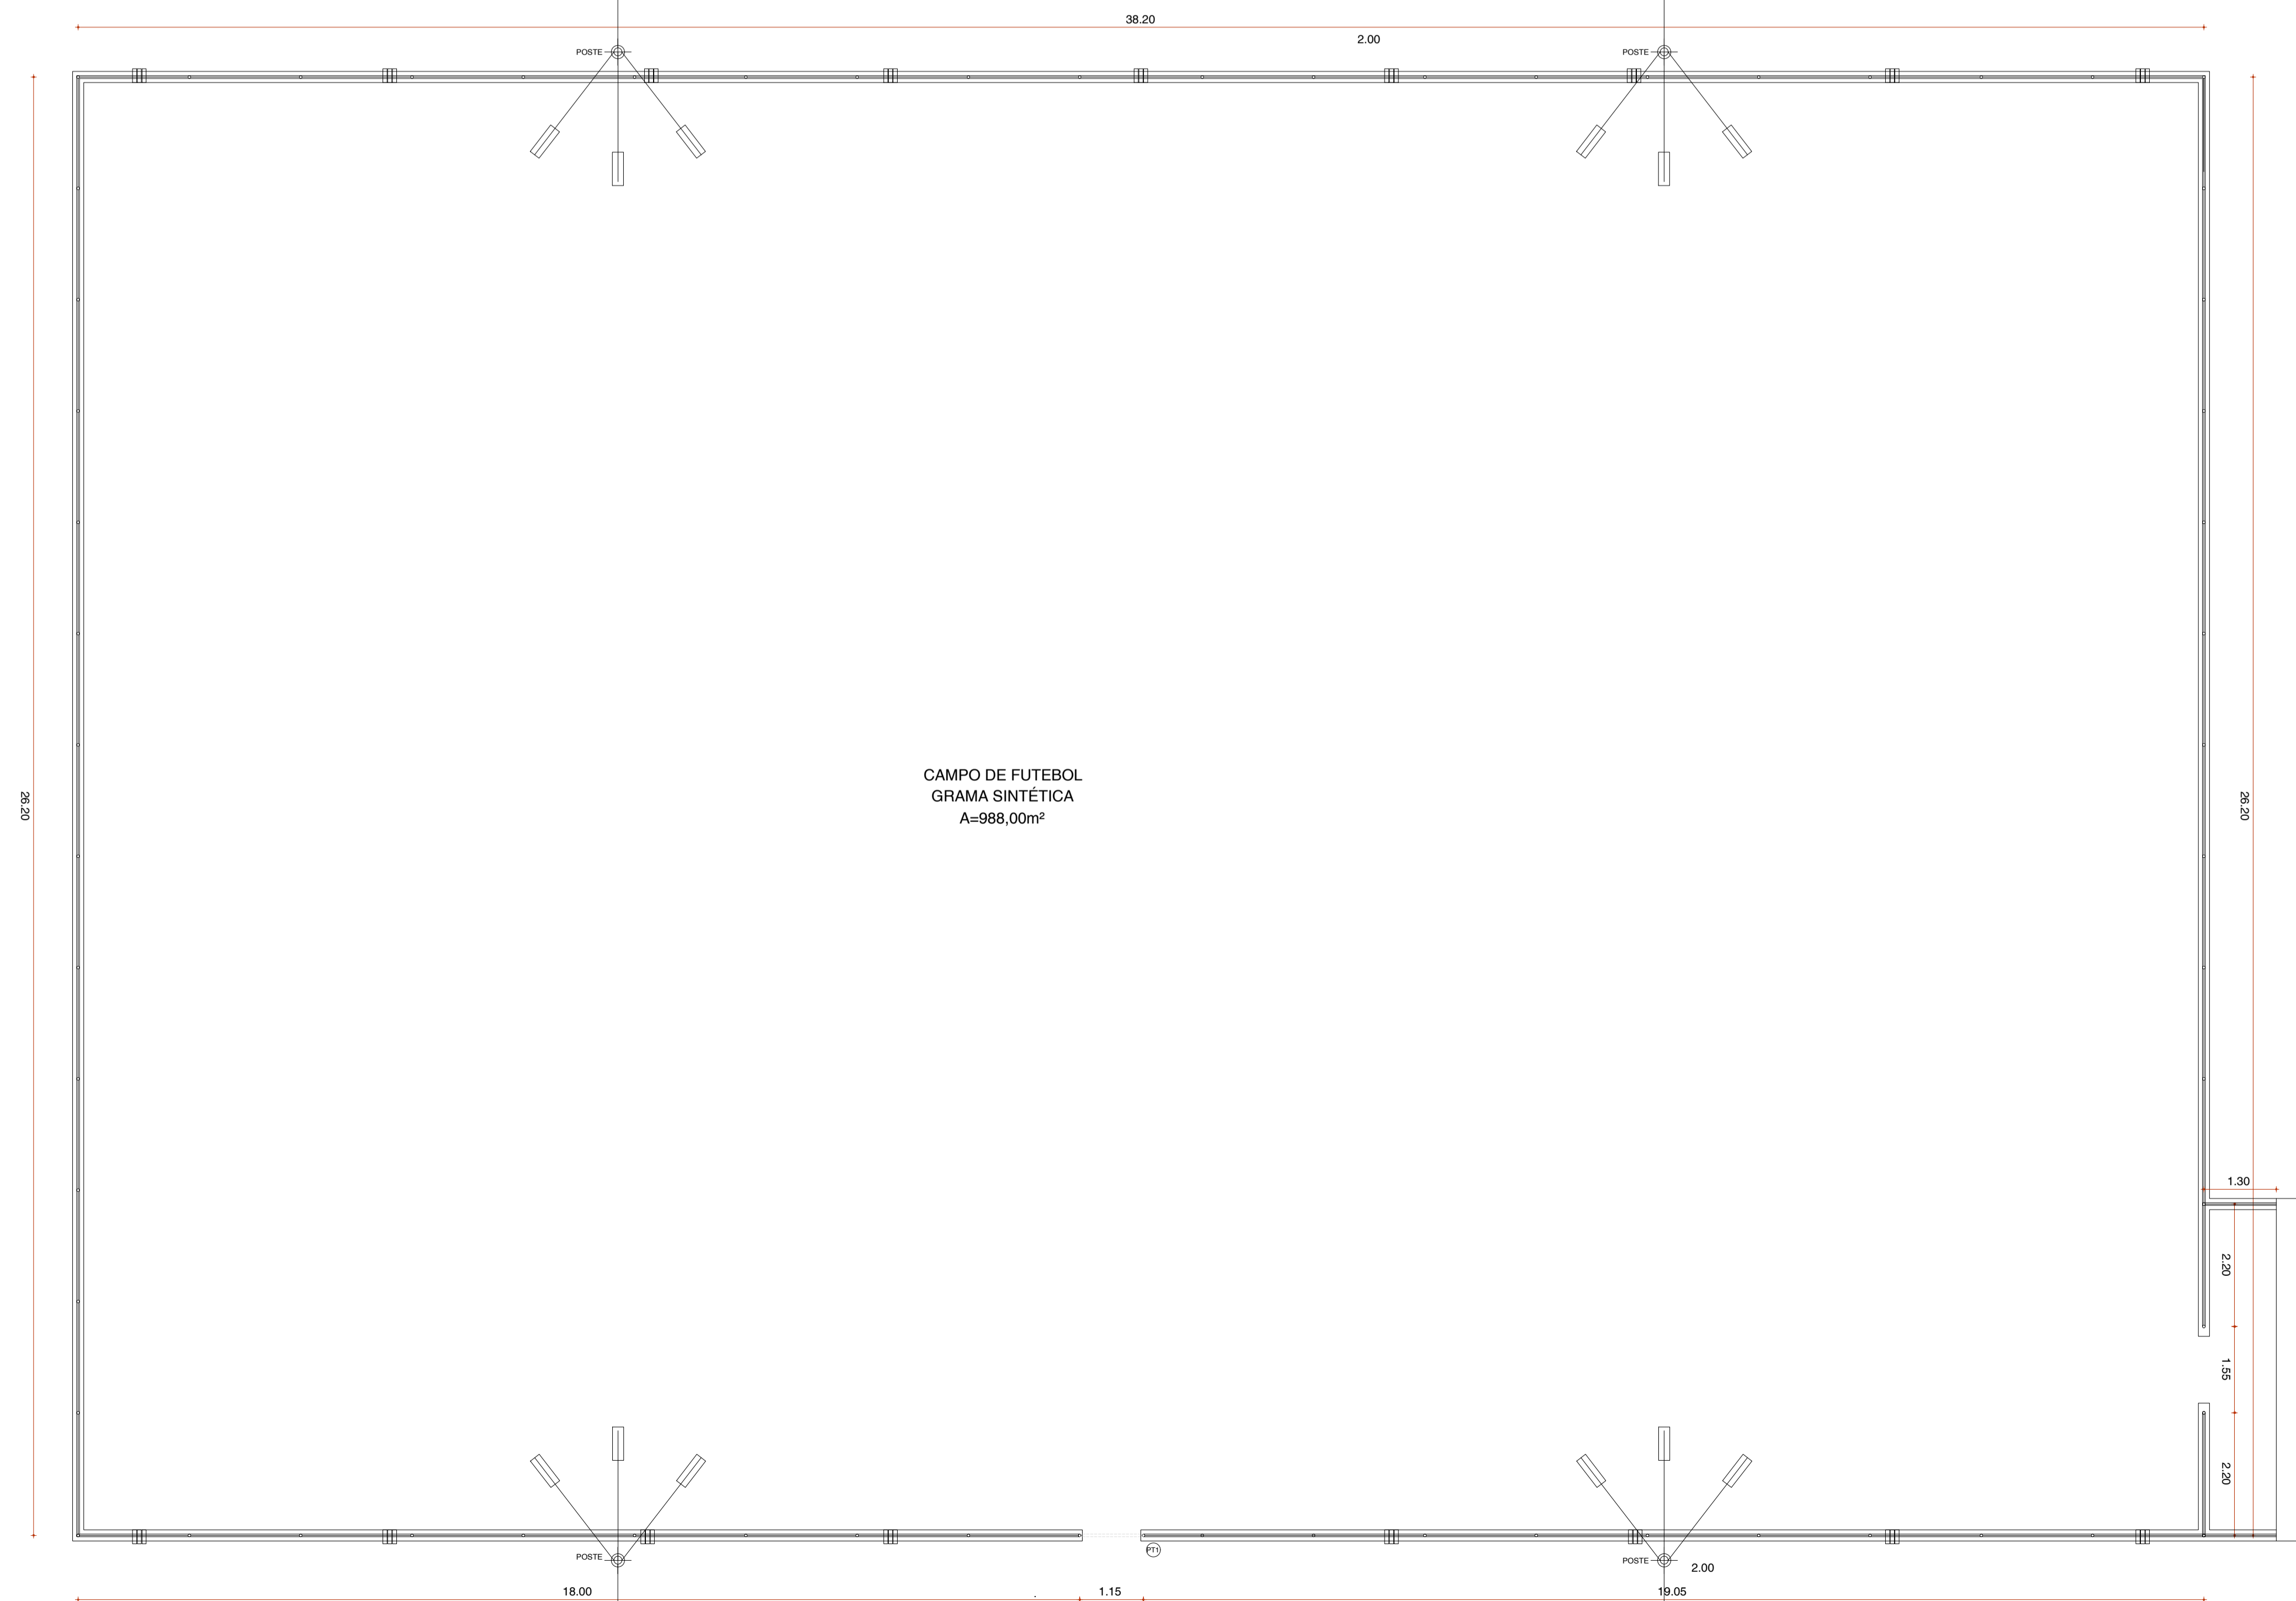

**07** PLANTA BAIXA - ALAMBRADO  
ESCALA 1/75

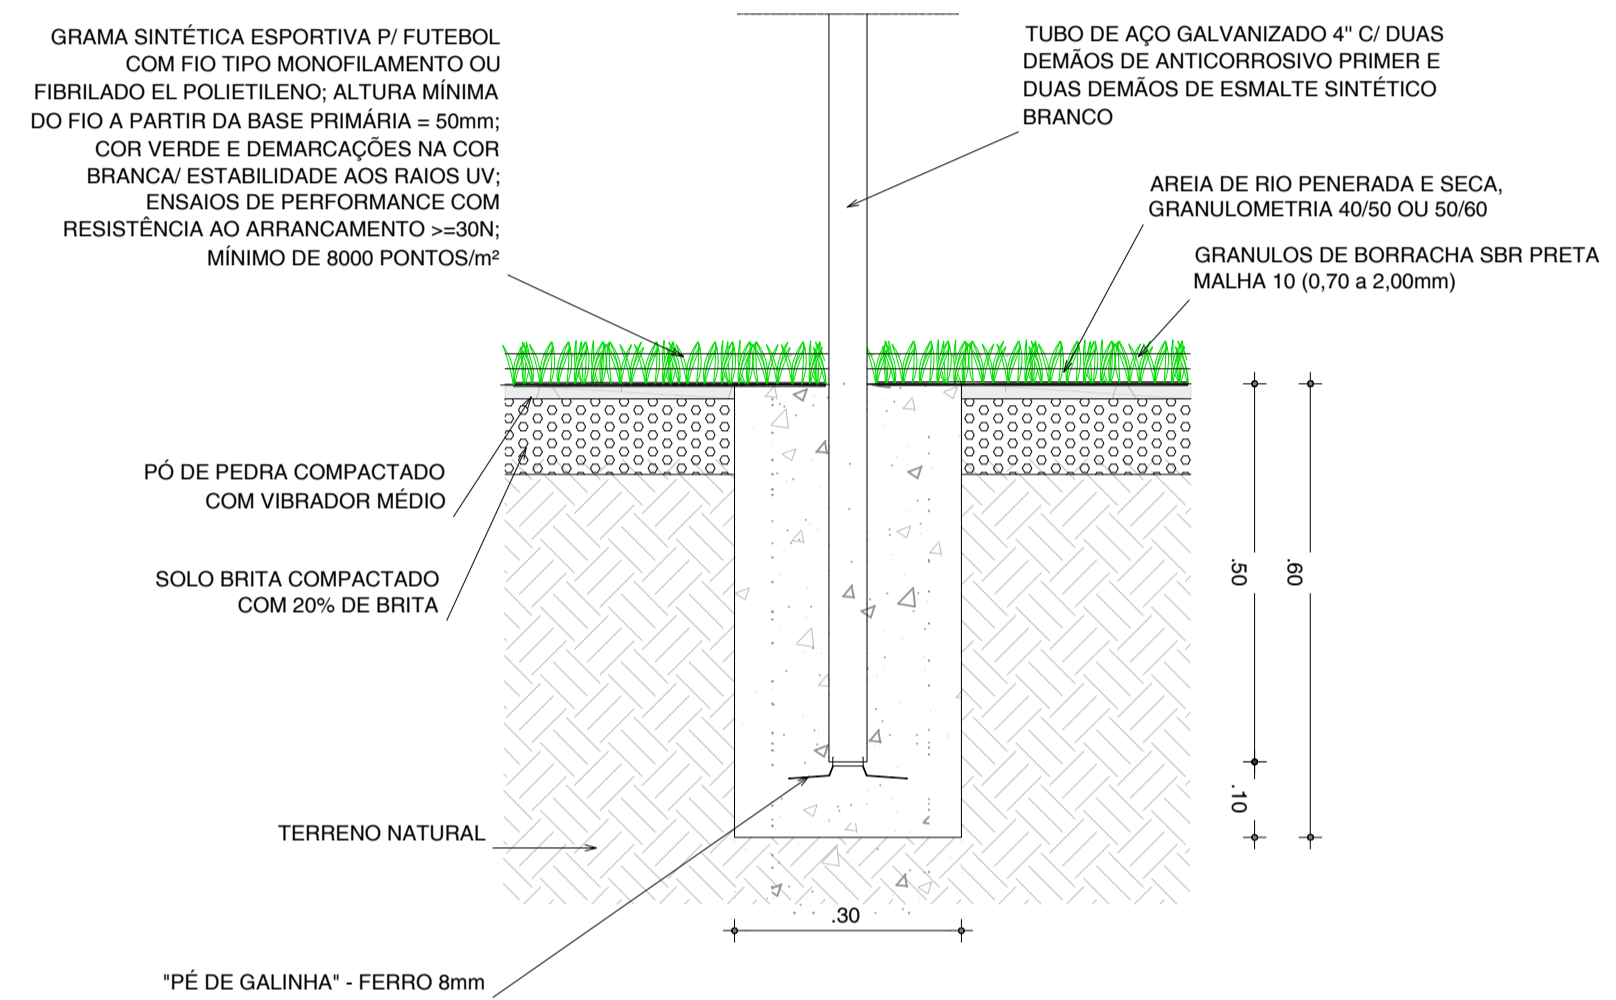










**05** CHUMBAMENTO TRAVE  
ESCALA 1/10

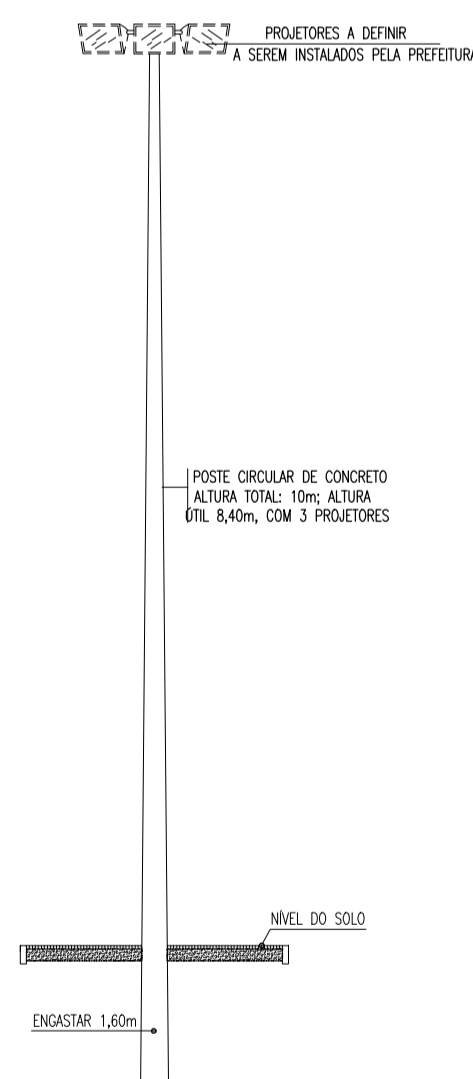

**06** DETALHE - POSTE  
ESCALA 1/10


<p><b>PREFEITURA DO ARACATI</b> ALGUEIRIA DE SER ARACATIENSE</p>	PROJETO: ARENINHA DO ATERRO
	LOCAL: RUA HILTON GONDIM BANDEIRA, ARACATI - CE
ARQUITETO: PEDRO ELIAS C. M. DE OLIVEIRA	SECRETARIA: SEINFRA
ASSUNTO: DETALHAMENTOS	CAU: A2260255
DESENHO: PEDRO	DATA: NOV/2022
	ESCALA: INDICADA



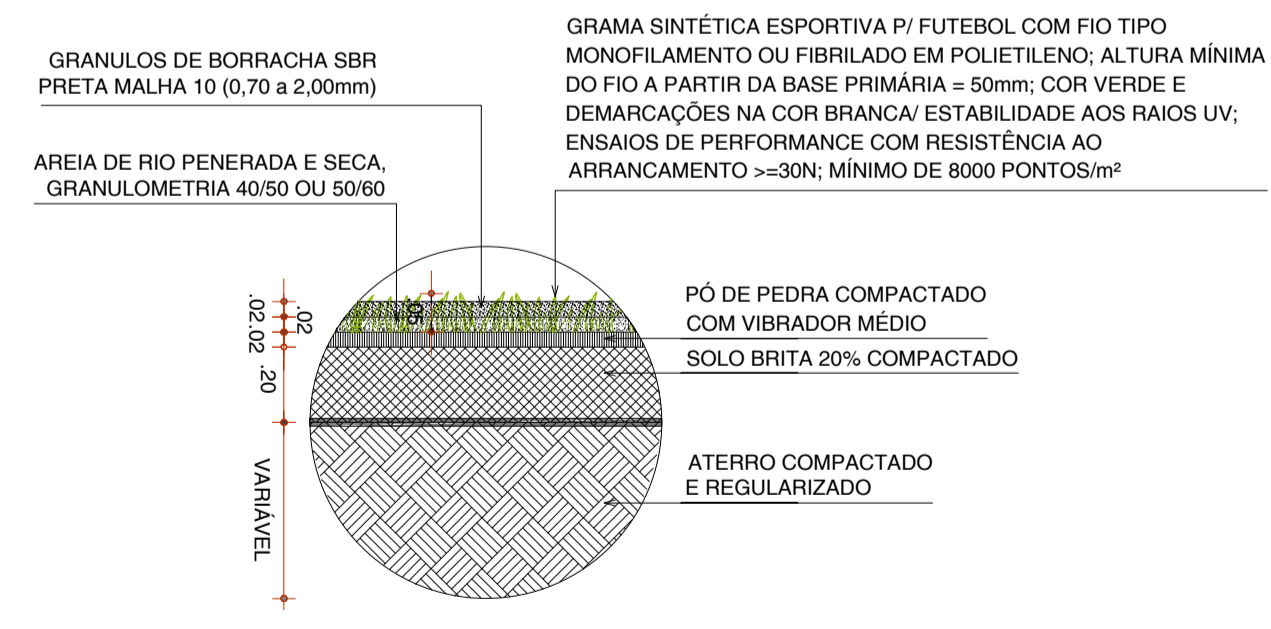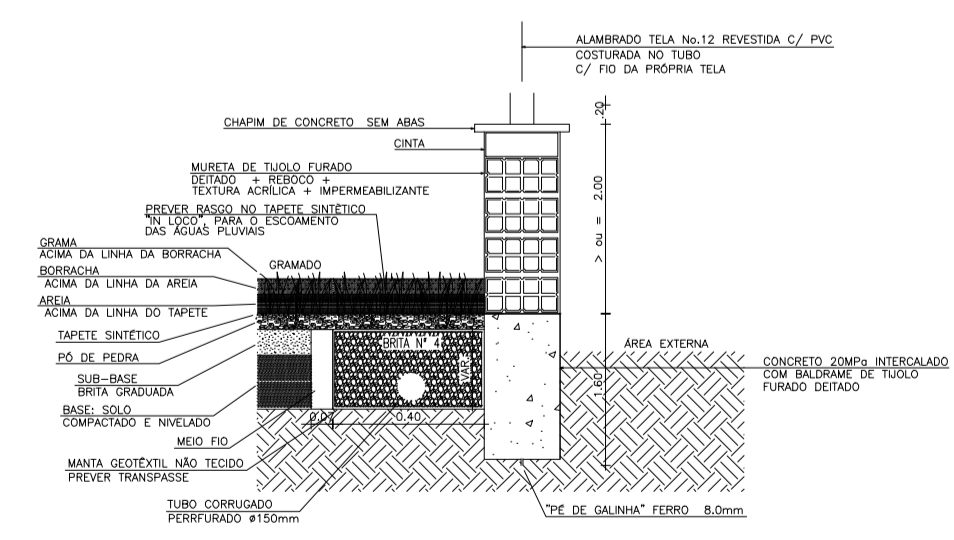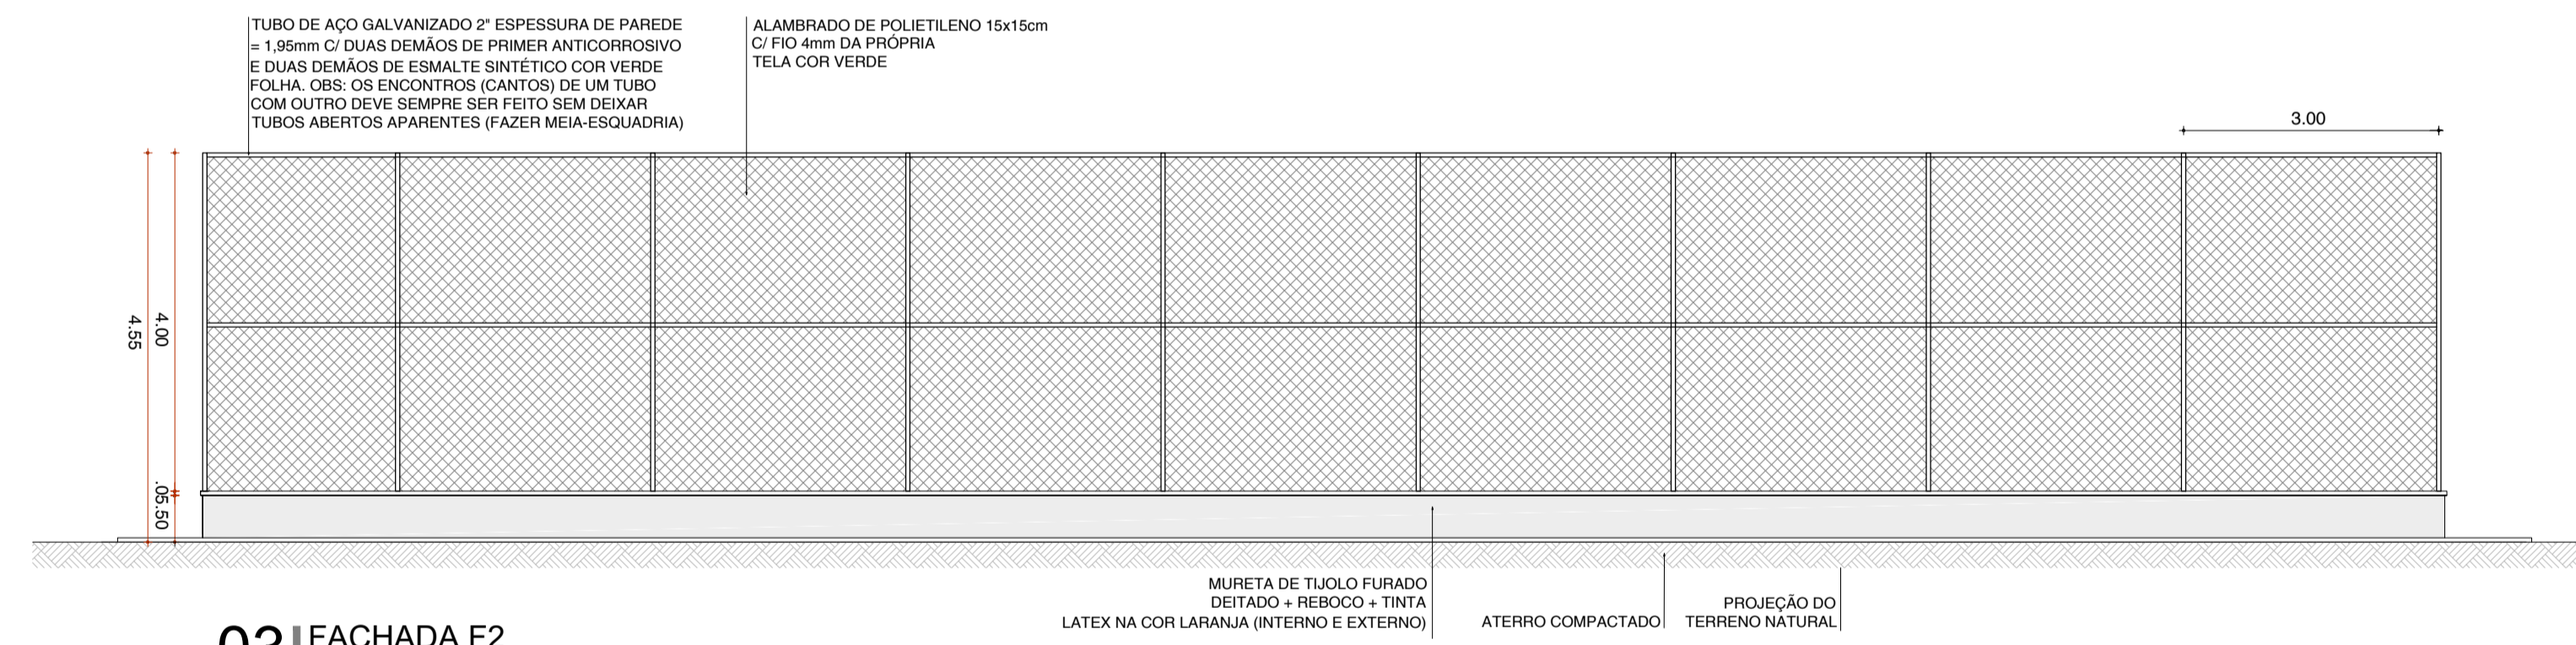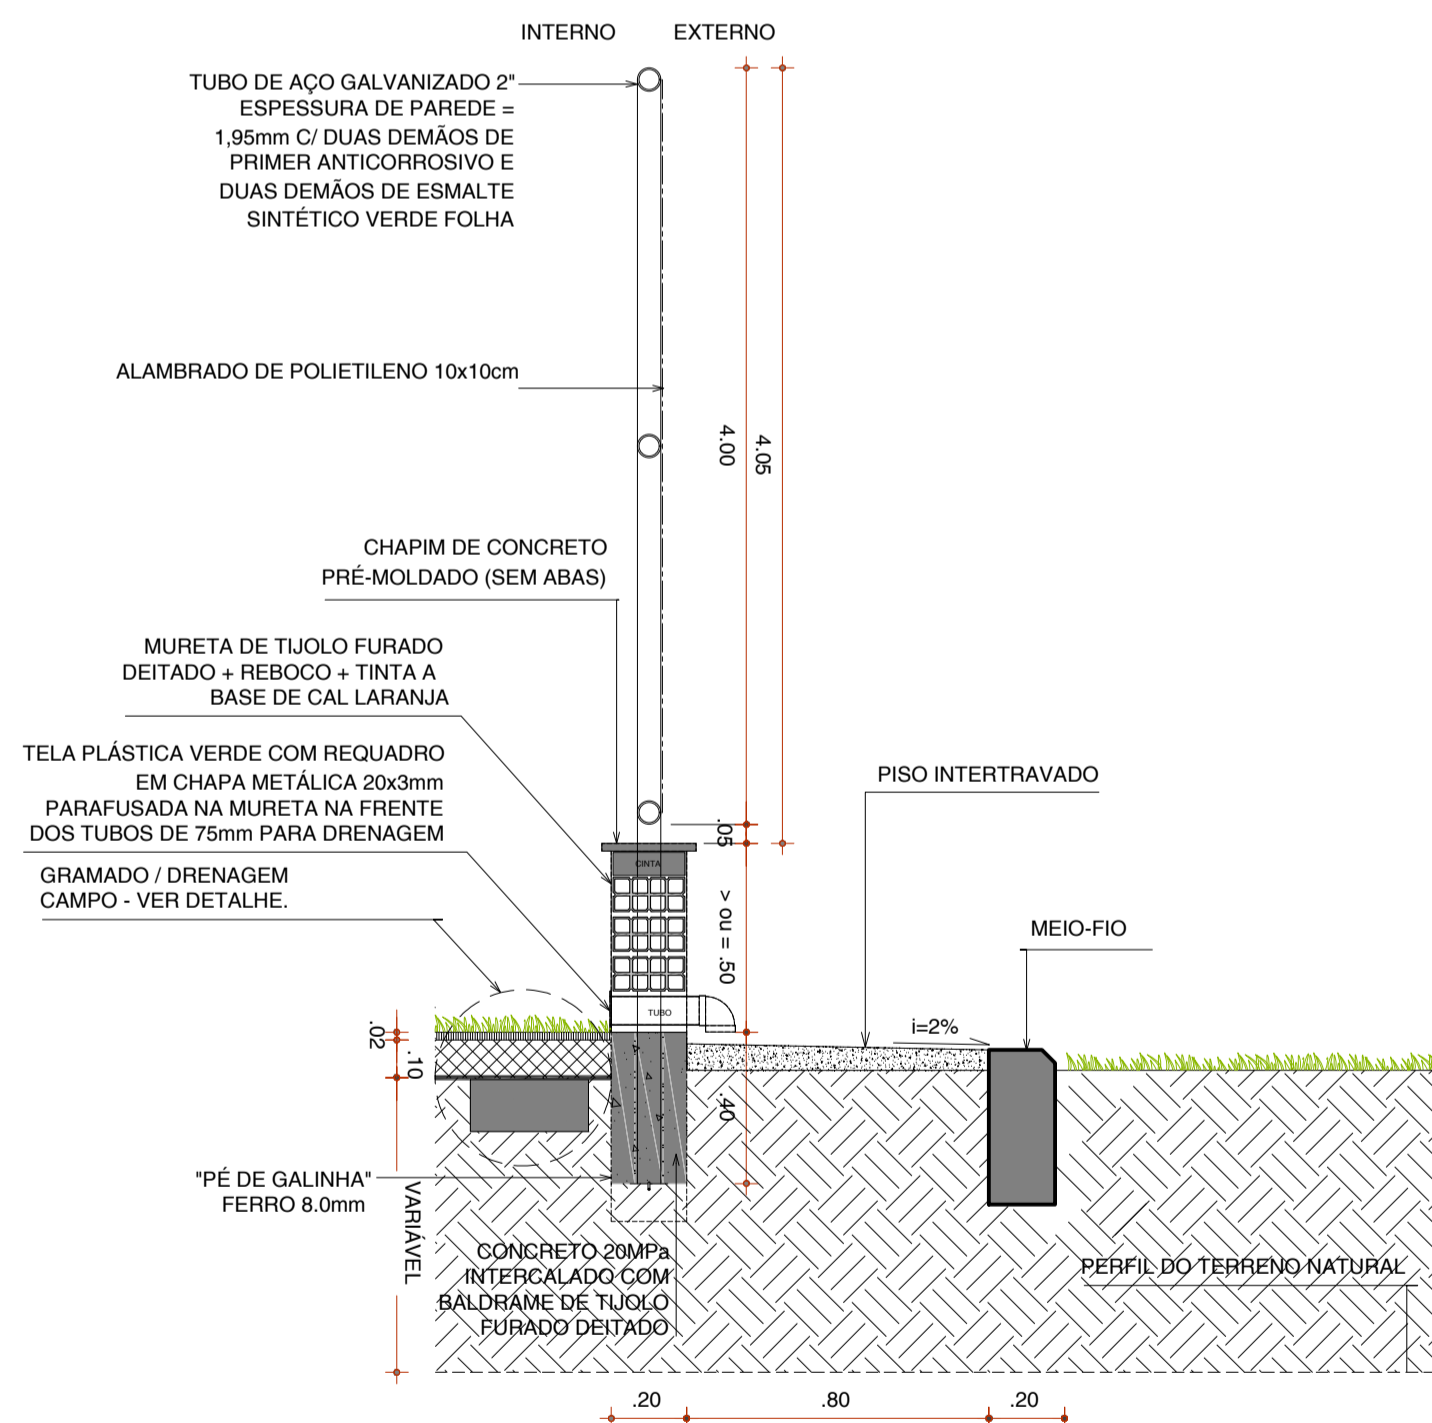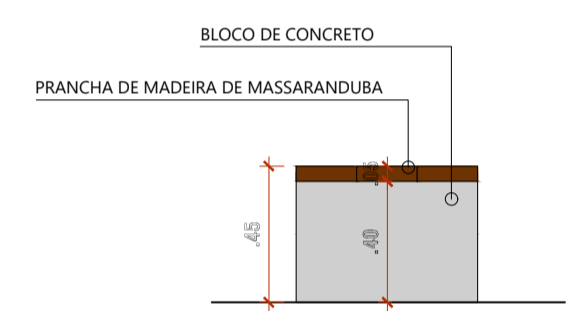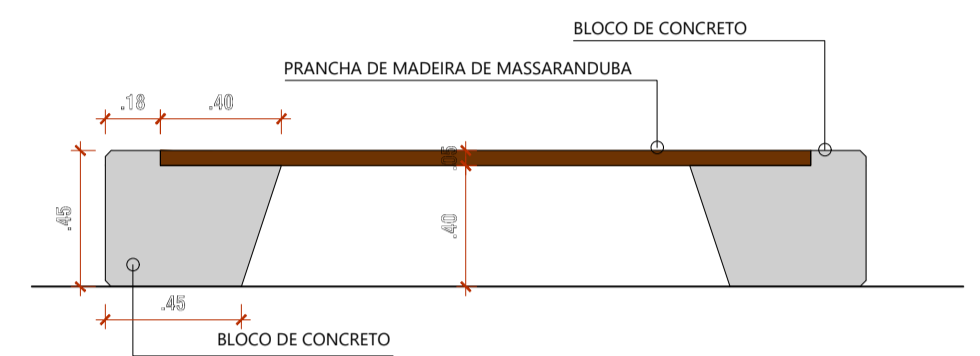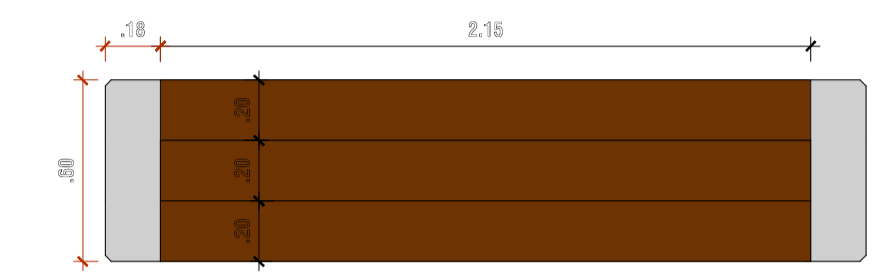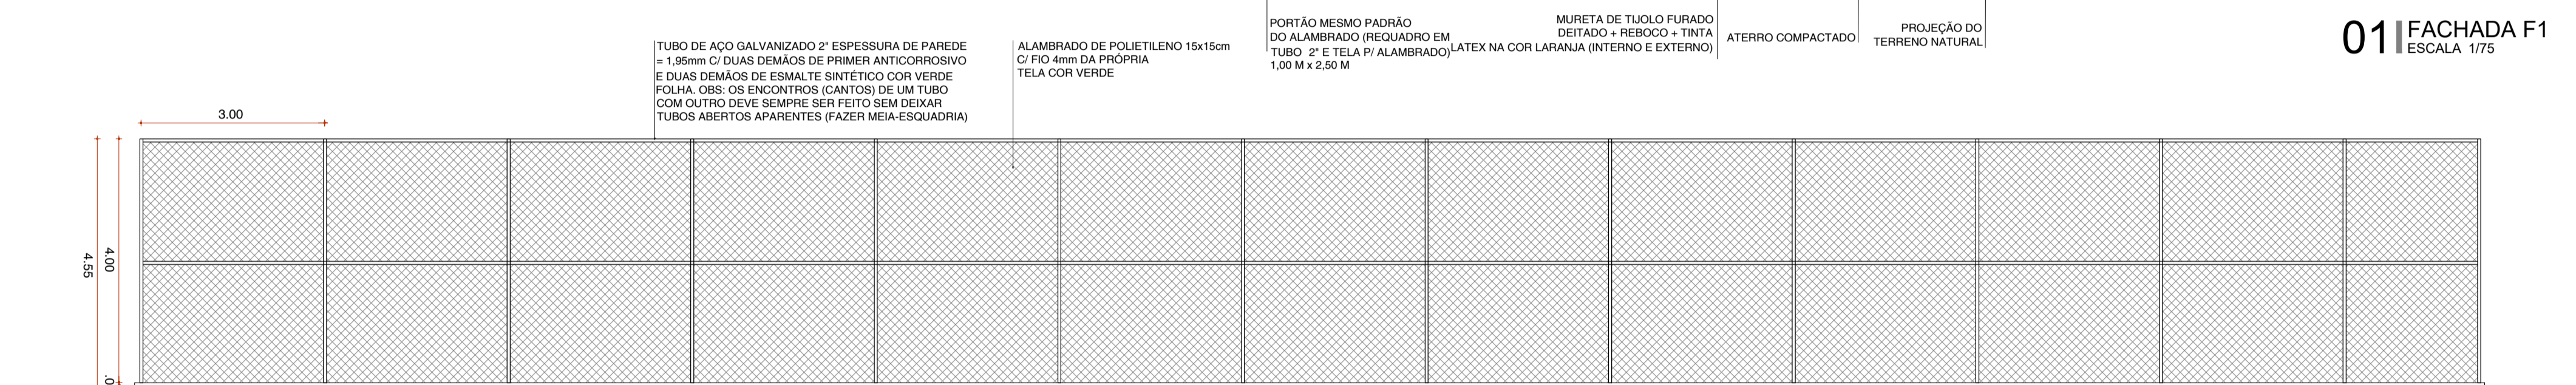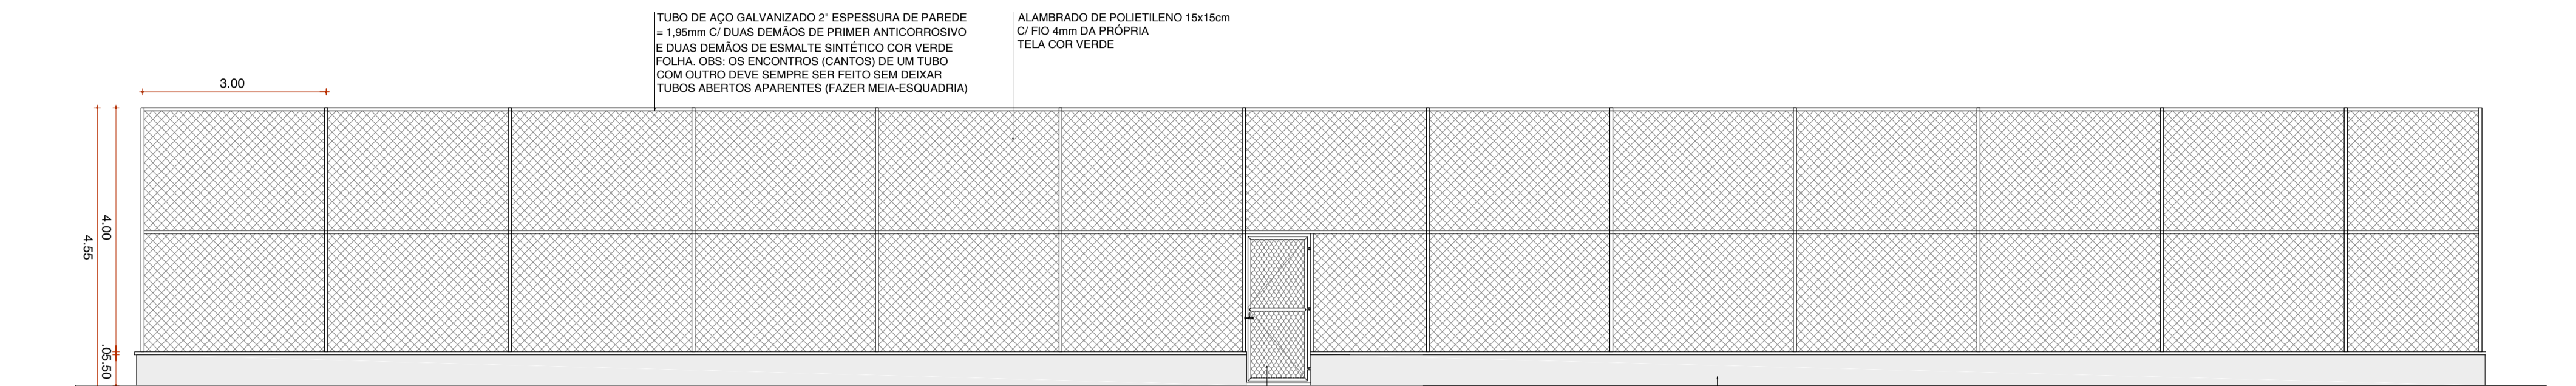


<p><b>PREFEITURA DO ARACATI</b> ALEGRIA DE SER ARACATIENSE</p>	PROJETO: ARENINHA DO ATERRO
	LOCAL: RUA HILTON GONDIM BANDEIRA, ARACATI - CE
ARQUITETO: PEDRO ELIAS C. M. DE OLIVEIRA	SECRETARIA: SEINFRA
ASSUNTO: DETALHAMENTOS	CAU: A2260255
DESENHO: PEDRO	DATA: NOV/2022
	ESCALA: INDICADA




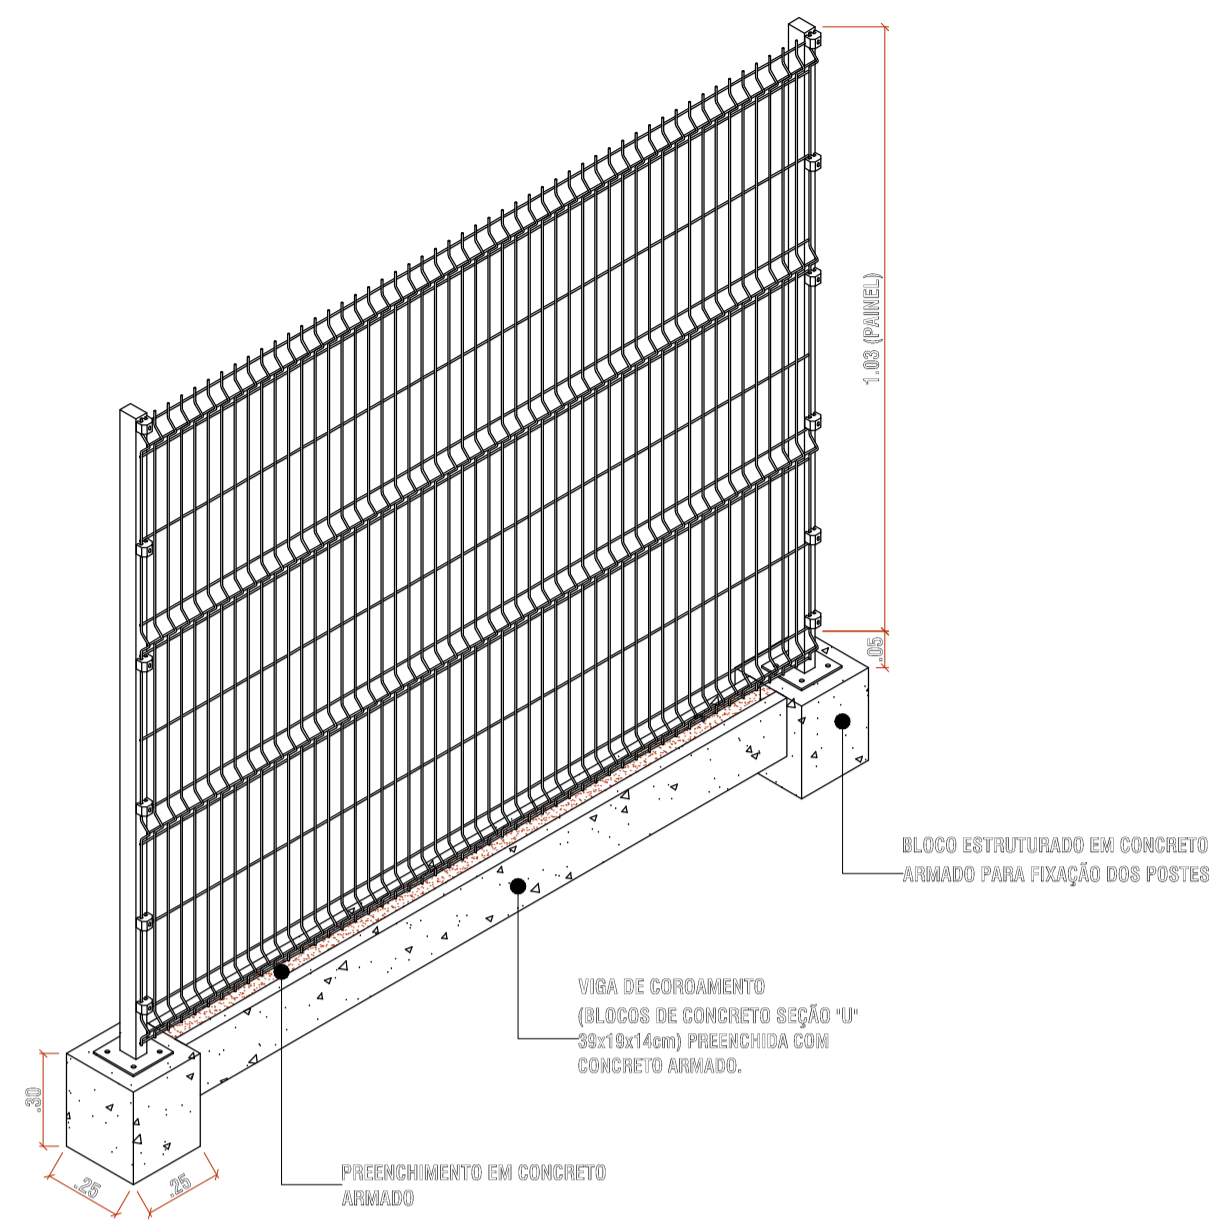


**01** DETALHE GRADIL PLAYGROUND  
PERSPECTIVA  
ESCALA -

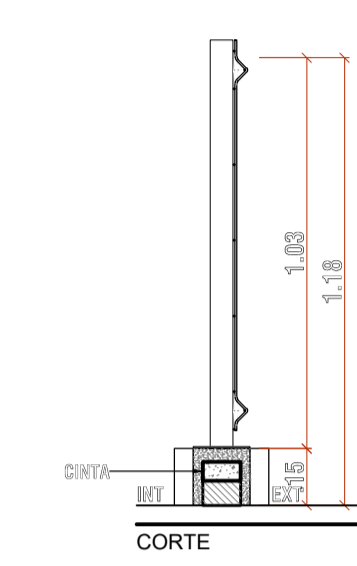


**02** DETALHE GRADIL PLAYGROUND  
CORTE TRANSVERSAL  
ESCALA 1/20

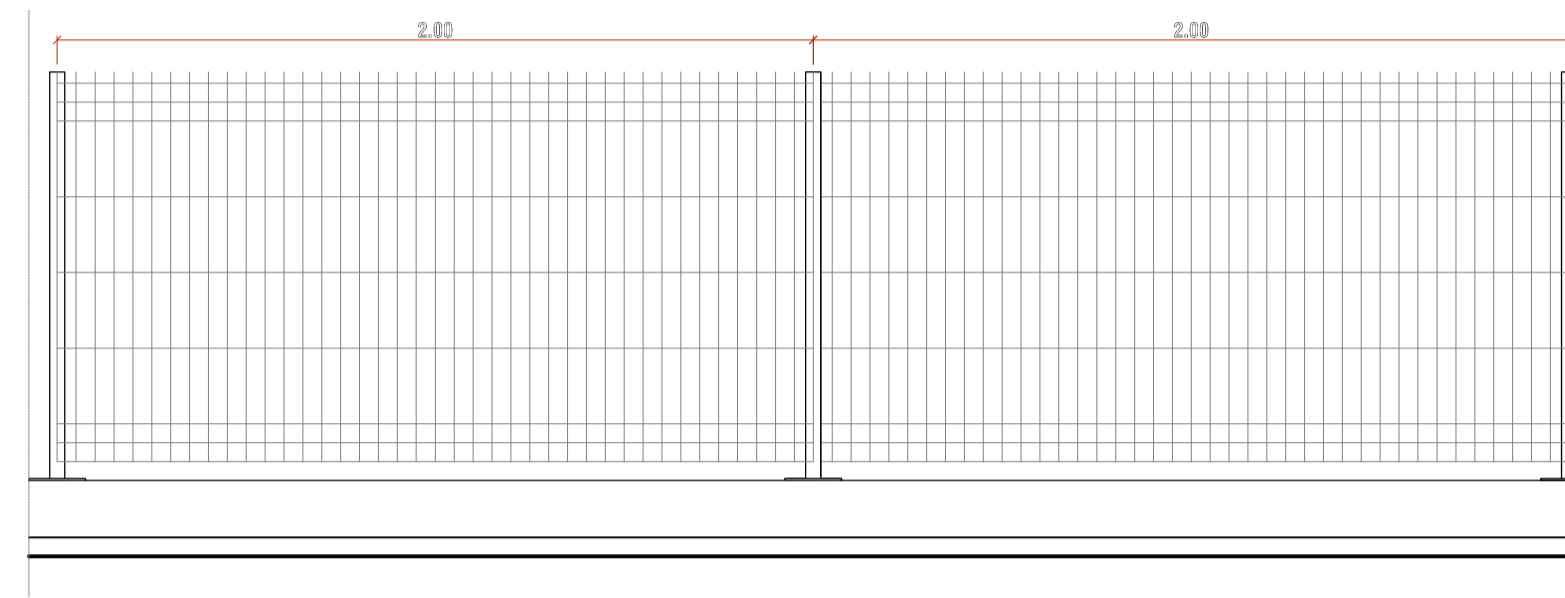

**03** DETALHE GRADIL PLAYGROUND  
VISTA FRONTAL  
ESCALA 1/20

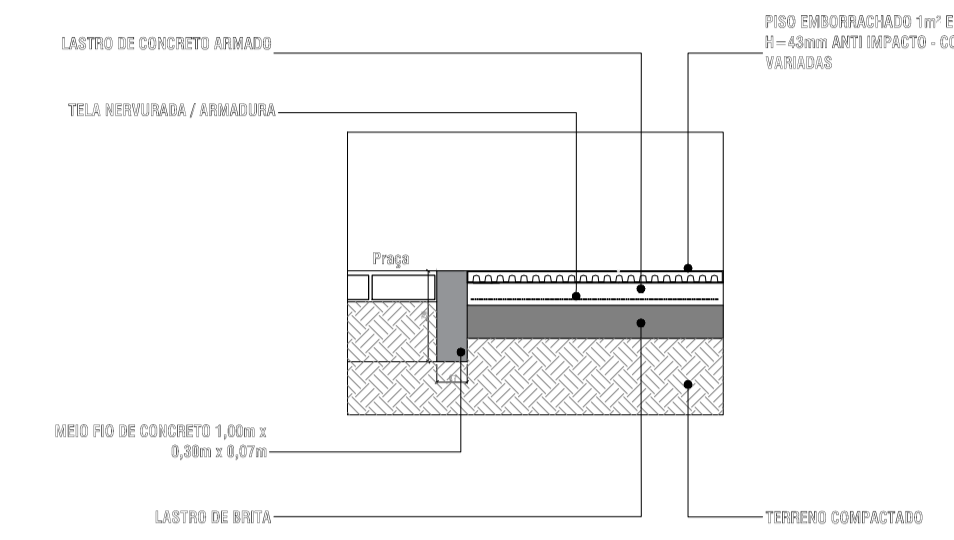


**04** DETALHE PISO EMBORRACHADO  
CORTE  
ESCALA 1/25

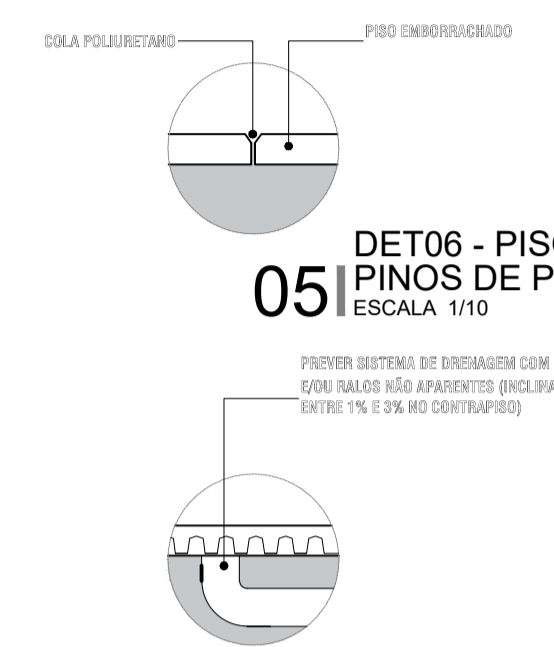


**05** DET06 - PISO EMBORRACHADO  
PINOS DE PLÁSTICO  
ESCALA 1/10


**06** DET07 - PISO EMBORRACHADO  
DRENAGEM  
ESCALA 1/10

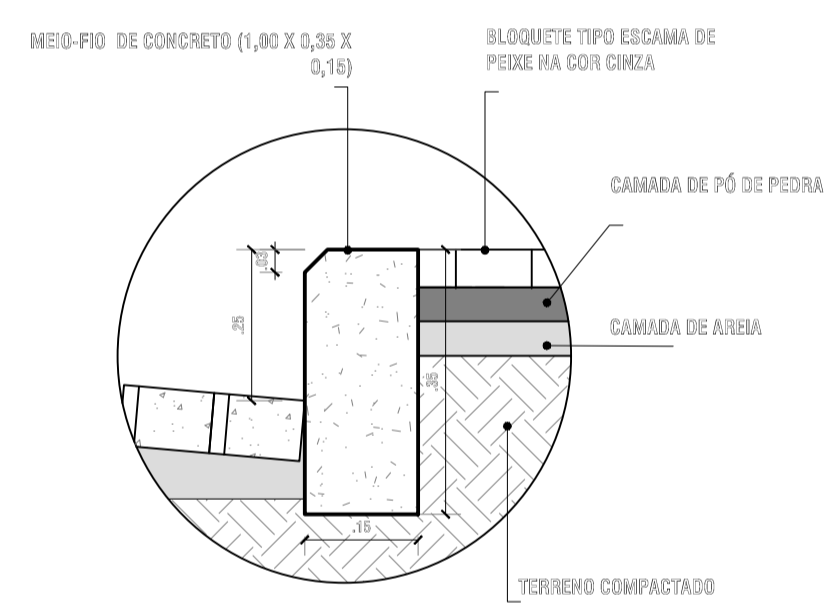


**07** DET01 - MEIO FIO 1  
CORTE TRANSVERSAL  
ESCALA 1/10

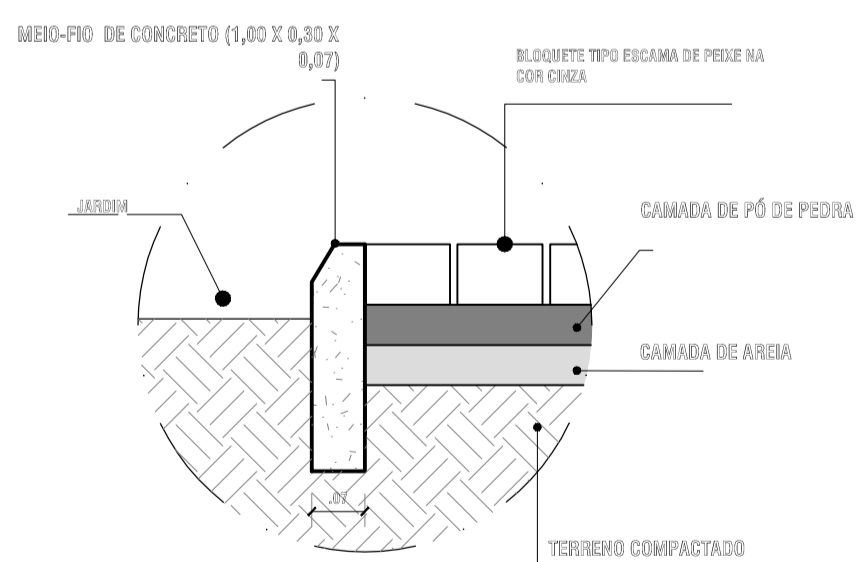

**08** DET02 - MEIO FIO 2  
CORTE TRANSVERSAL  
ESCALA 1/10

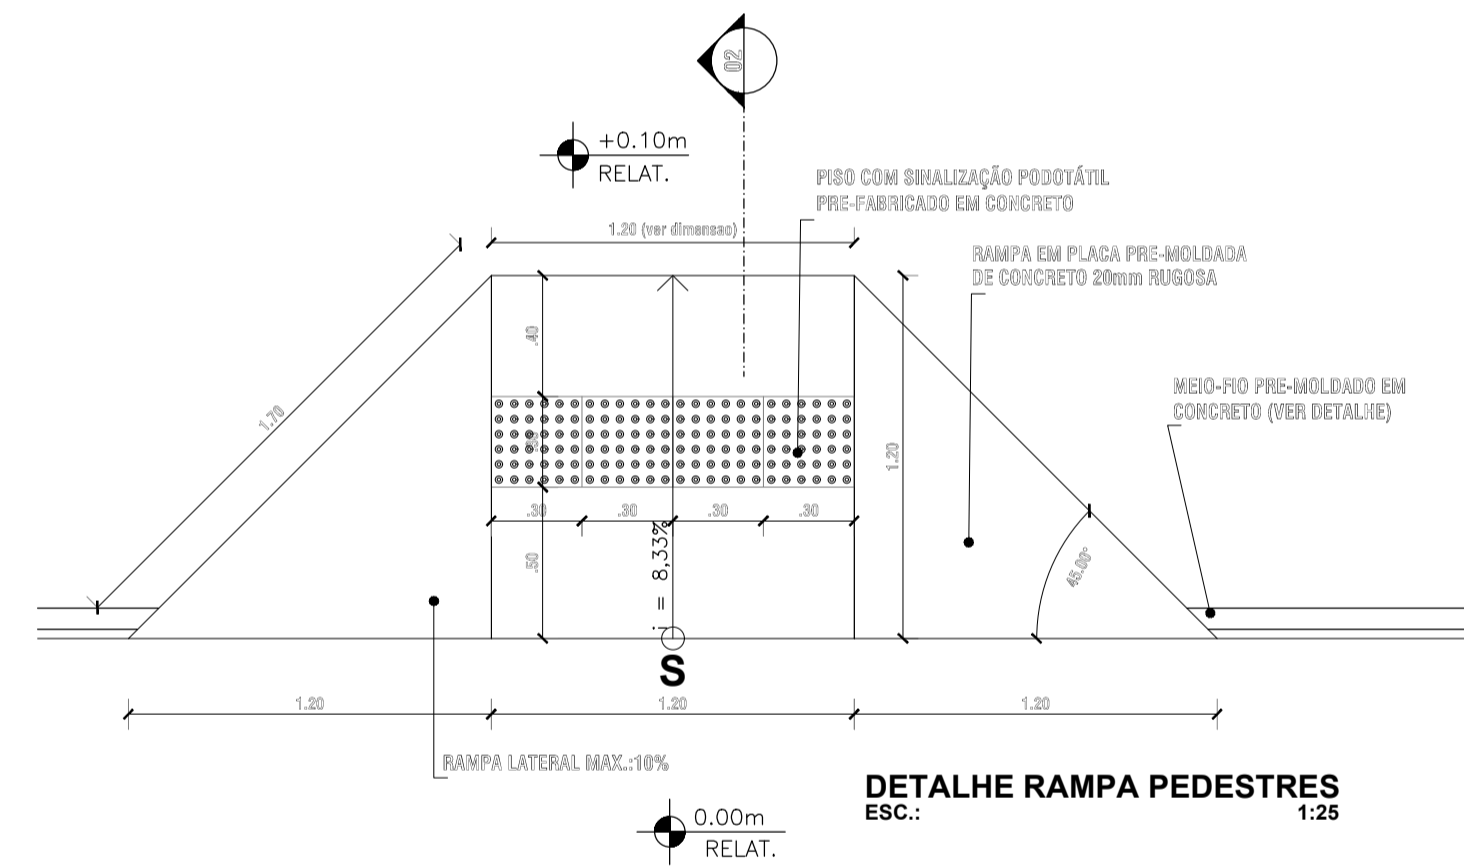

**DETALHE RAMPA PEDESTRES**  
ESC.: 1:25

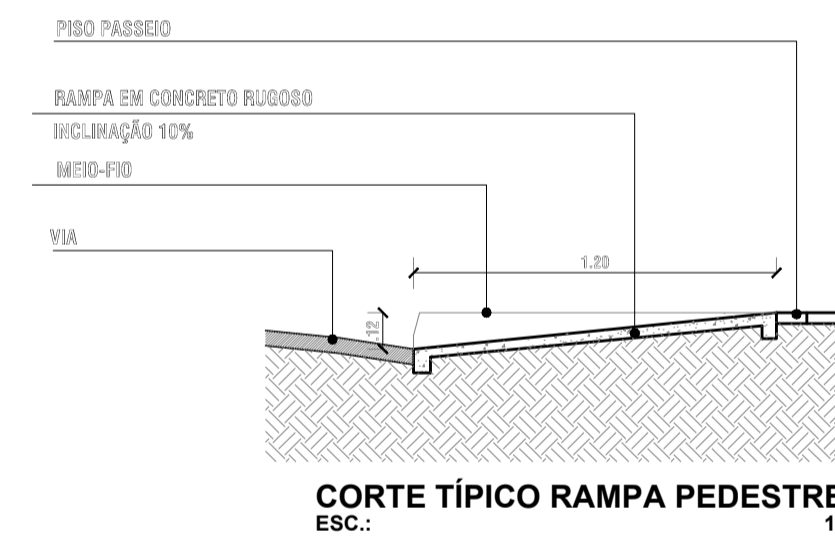

**CORTE TÍPICO RAMPA PEDESTRES**  
ESC.: 1:25

<p><b>PREFEITURA DO ARACATI</b> ALEGRIA DE SER ARACATIENSE</p>	PROJETO: ARENINHA DO ATERRO
	LOCAL: RUA HILTON GONDIM BANDEIRA, ARACATI - CE
ARQUITETO: PEDRO ELIAS C. M. DE OLIVEIRA	SECRETARIA: SEINFRA
ASSUNTO: DETALHAMENTOS	CAU: A2260255
DESENHO: PEDRO	DATA: NOV/2022
	ESCALA: INDICADA
	FOLHA: <b>05/05</b>