


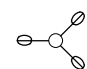
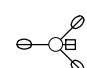


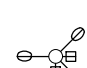

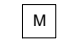


-  POSTE CIRCULAR DE EUCALIPTO H=8M E D=25CM, ALTURA LIVRE DE 6,5M, COM SUPORTE TOPO PARA 3 LUMINÁRIAS, 3 BRAÇOS ORNAMENTAIS DE EUCALIPTO 100CM X 20CM
-  POSTE CIRCULAR DE EUCALIPTO H=8M E D=25CM, ALTURA LIVRE DE 6,5M, COM SUPORTE TOPO PARA 3 LUMINÁRIAS, 3 BRAÇOS ORNAMENTAIS DE EUCALIPTO 100CM X 20CM 1 REFLETOR
-  POSTE CIRCULAR DE EUCALIPTO H=8M E D=25CM, ALTURA LIVRE DE 6,5M, COM SUPORTE TOPO PARA 3 LUMINÁRIAS, 3 BRAÇOS ORNAMENTAIS DE EUCALIPTO 100CM X 20CM 2 REFLETORES

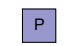

-  M POSTE DE MEDIÇÃO
-  P CAIXA DE PASSAGEM 40 CM X 40 CM X 80 CM
-  ELETRODUTO PEAD 1,5"






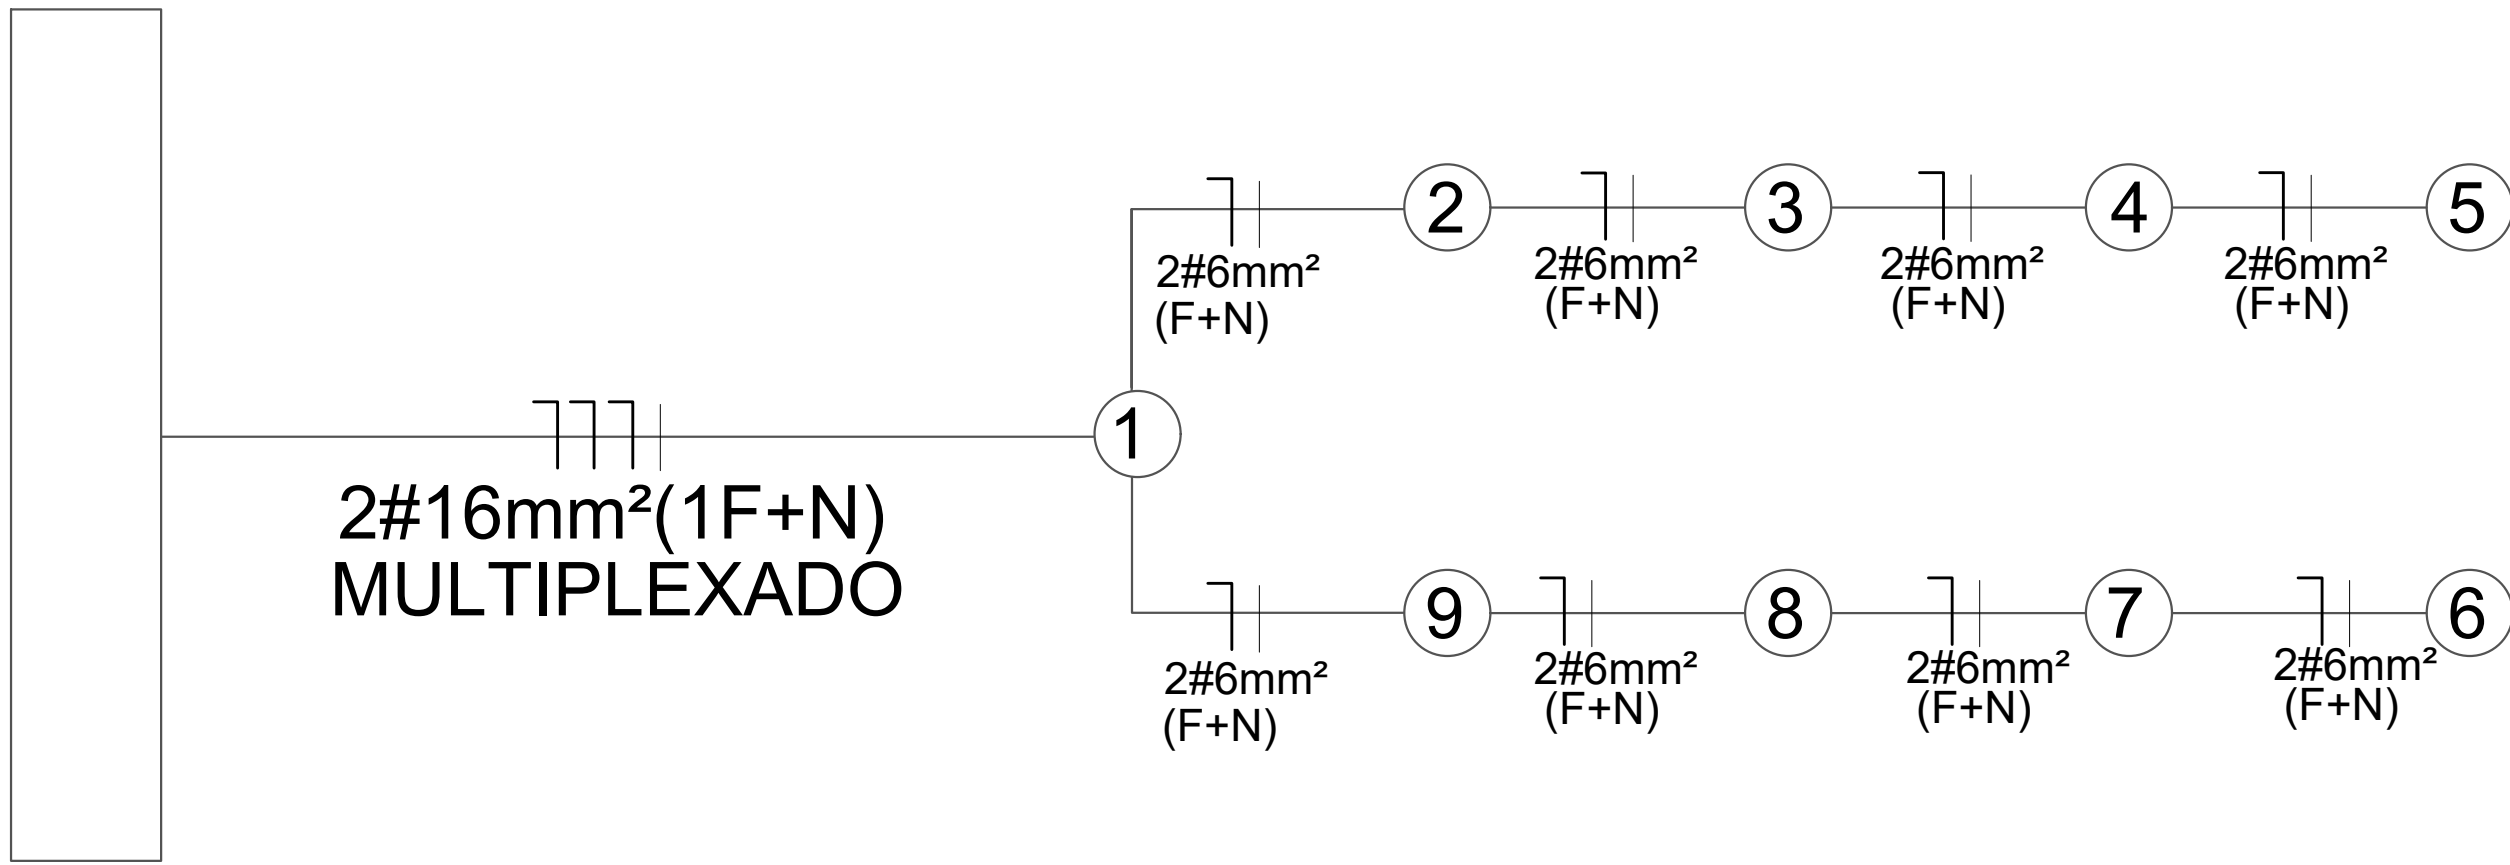



01 PLANTA BAIXA
ESCALA 1/200

 PREFEITURA DO ARACATI ALEGRIA DE SER ARACATIENSE	PROJETO ELÉTRICO: PRAÇA CACIMBA FUNDA	ASSUNTO: PLANTA BAIXA	PRANCHA:
	ENGENHEIRO: JOSÉ GLEISE ALVES FERNANDES	CIRCUITOS ELÉTRICOS	1/3
	SECRETARIA: SEINFRA	DESENHO: PEDRO	
	LOCAL: CACIMBA FUNDA, ARACATI - CE	DATA: JUL/2023	

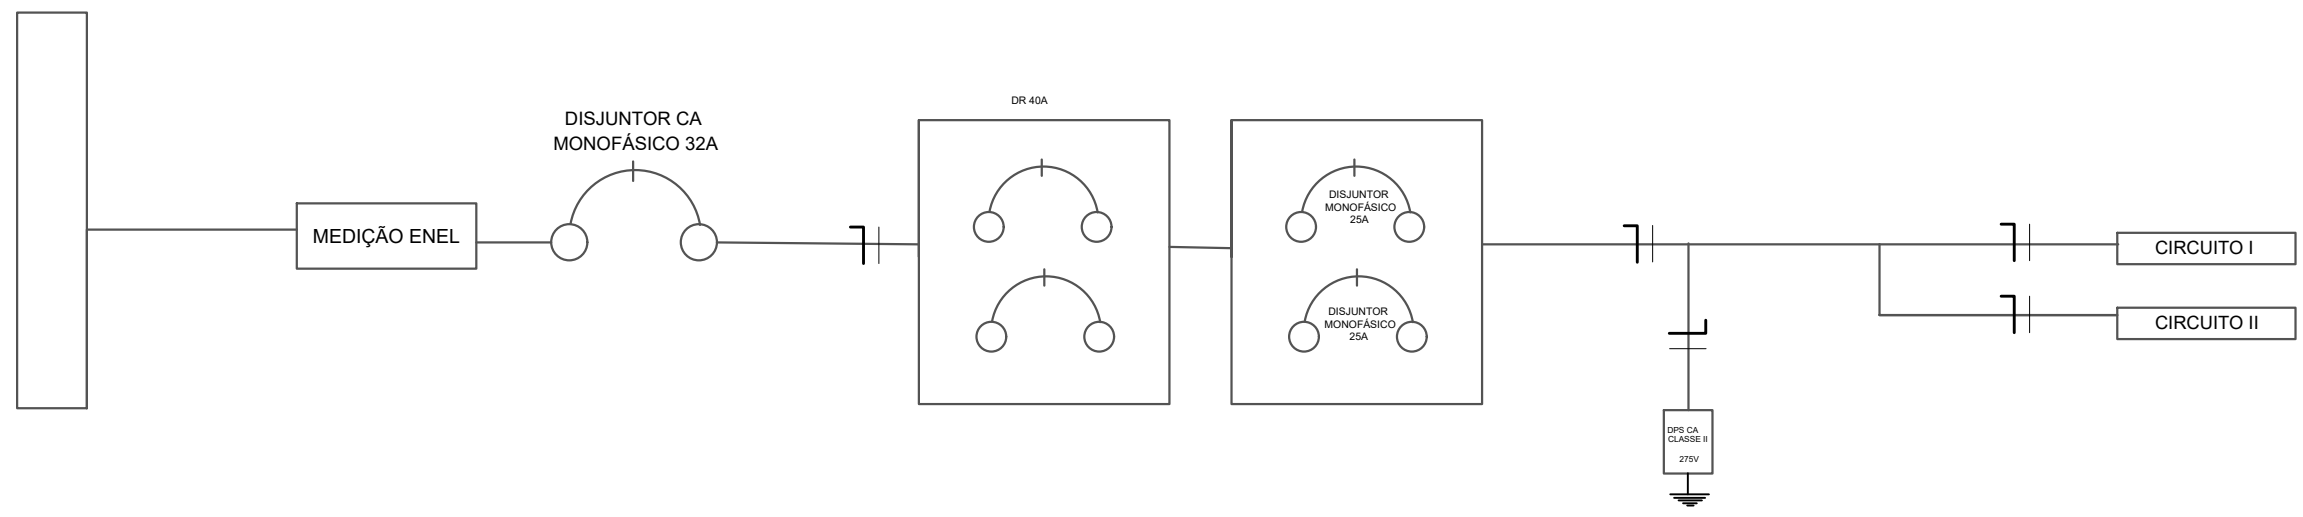

	REPRESENTAÇÃO UNIFILAR DA FASE
	REPRESENTAÇÃO UNIFILAR DO NEUTRO

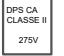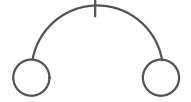

	ATERRAMENTO DO SISTEMA (HASTE DE COBRE 2,4M COM CONECTOR, CONECADO POR CABO 6MM² COR VERDE)
	DISJUNTOR DR TRIFÁSICO DE 40A
	REPRESENTAÇÃO UNIFILAR DA FASE
	REPRESENTAÇÃO UNIFILAR DO NEUTRO
	DPS CLASSE II, 275VCA I _{max} 20KA
	DISJUNTOR MONOFÁSICO 32A