




LOCALIZAÇÃO DO MUNICÍPIO DO ARACATI

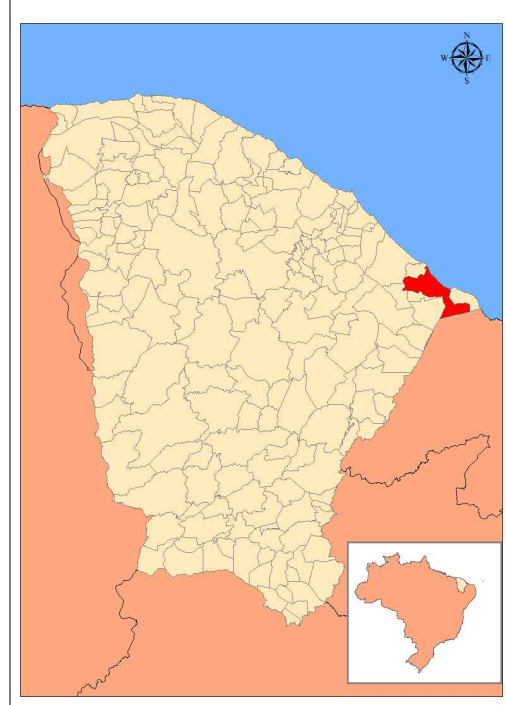

LOCALIZAÇÃO DE CACIMBA FUNDA EM ARACATI

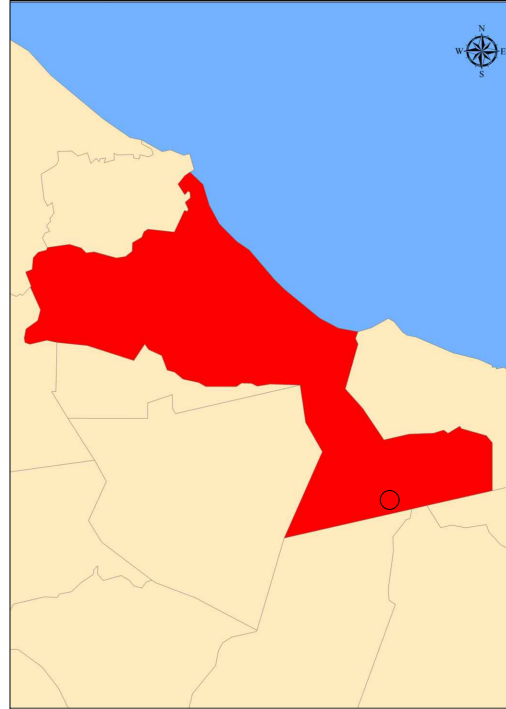


LOCALIZAÇÃO DA PRAÇA EM CACIMBA FUNDA

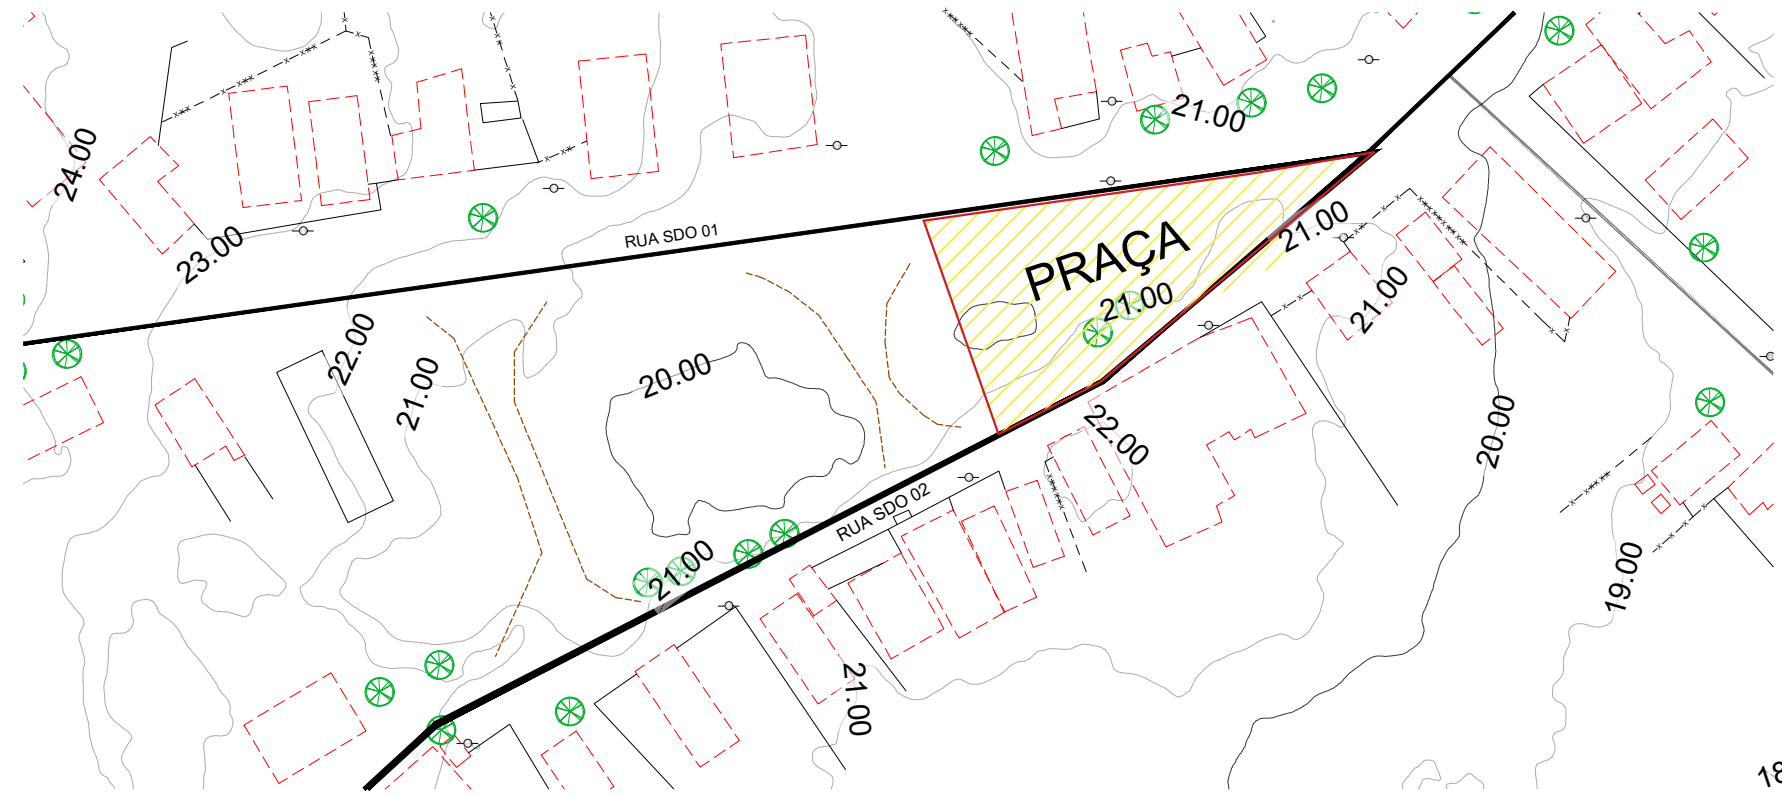

01 PLANTA DE LOCALIZAÇÃO
ESCALA 1/1500

LOCALIZAÇÃO DA PRAÇA EM CACIMBA FUNDA

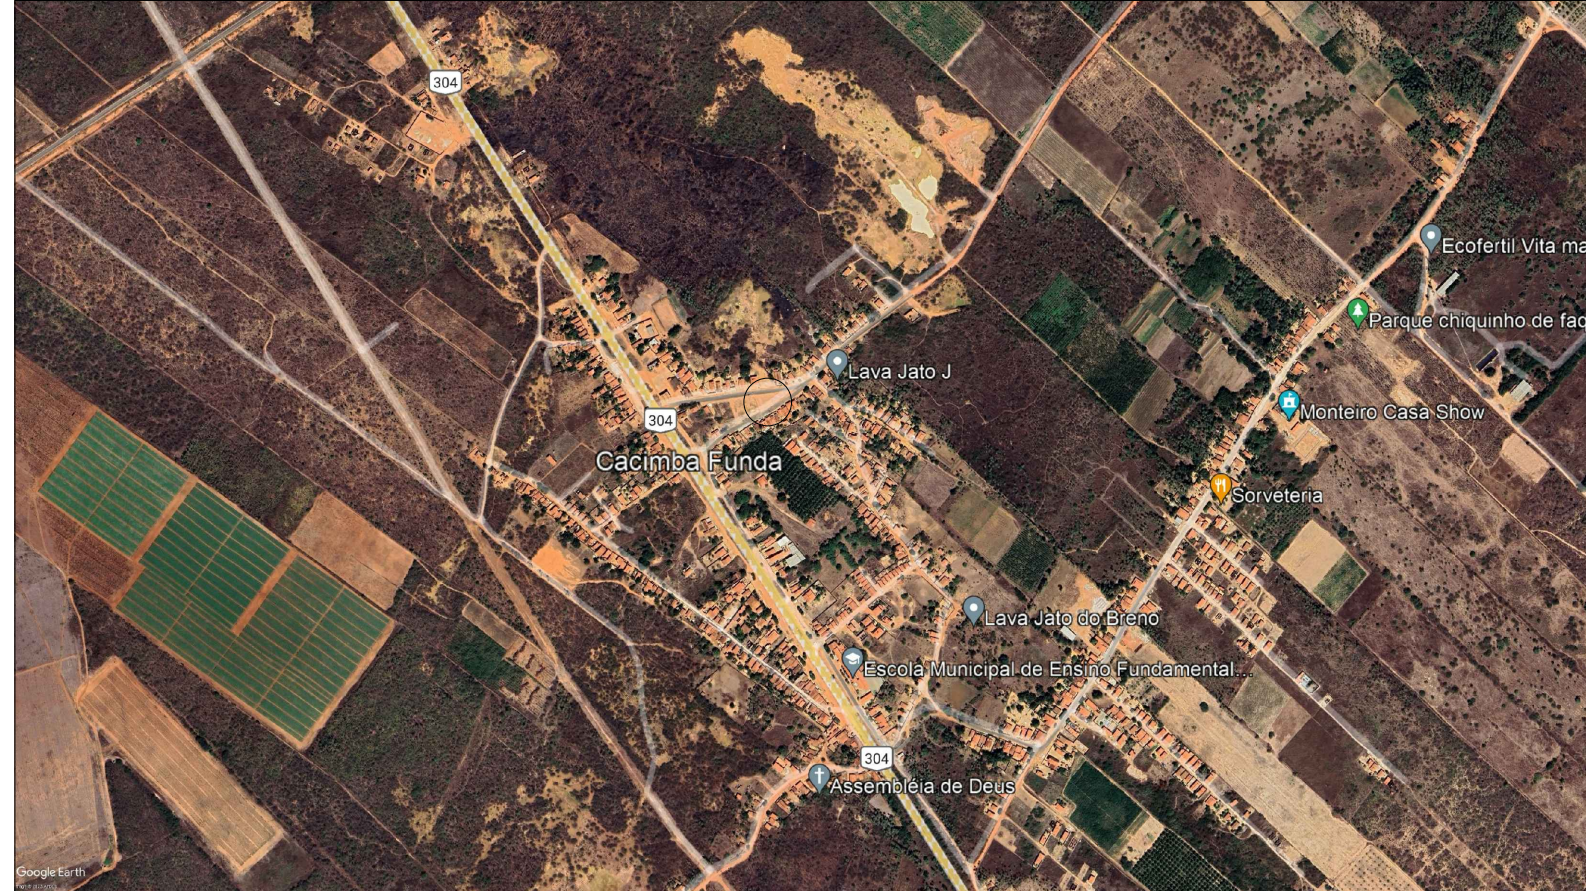


02 PLANTA DE LOCALIZAÇÃO
ESCALA -

<p>PREFEITURA DO ARACATI ALEGRIA DE SER ARACATIENSE</p>	PROJETO DE URBANISMO: PRAÇA CACIMBA FUNDA		ASSUNTO: PLANTA BAIXA DE LOCALIZAÇÃO	PRANCHA:
	ARQUITETO: PEDRO ELIAS C. M. DE OLIVEIRA CAU A2260255		DESENHO: PEDRO	ESCALA: IND.
	SECRETARIA: SEINFRA		DATA: JUL/2023	1/6
	LOCAL: CACIMBA FUNDA, ARACATI - CE			

LEGENDA	
	PISO INTERTRAVADO CINZA CLARO H=6cm
	PISO INTERTRAVADO COR GRAFITE H=6cm
	PISO INTERTRAVADO COR VERMELHO H=6cm
	GRAMA ESMERALDA
	PISO TÁTIL DIRECIONAL COR AZUL
	PISO TÁTIL DE ALERTA COR VERMELHA


QUADROS DE ÁREAS	
ITEM	QUANTIDADE
ÁREA ÚTIL DE INTERVENÇÃO	941,94 m ²
ÁREA INTERTRAVADO CINZA CLARO H=6cm	219,34 m ²
ÁREA INTERTRAVADO CINZA GRAFITE H=6cm	205,31 m ²
ÁREA INTERTRAVADO VERMELHO H=6cm	78,18 m ²
ÁREA CONTRAPISO CONCRETO (PLAYG + ACAD.)	364,00 m ²
ÁREA PISO TÁTIL DIRECIONAL	14,40 m ²
ÁREA PISO TÁTIL ALERTA	19,73 m ²
ÁREA FORRAÇÃO EM GRAMA ESMERALDA	14,26 m ²
EXTENSÃO MEIO FIO (15cm x 35cm x 100cm)	153,68 m
EXTENSÃO MEIO FIO (7cm x 30cm x 100cm)	146,09 m

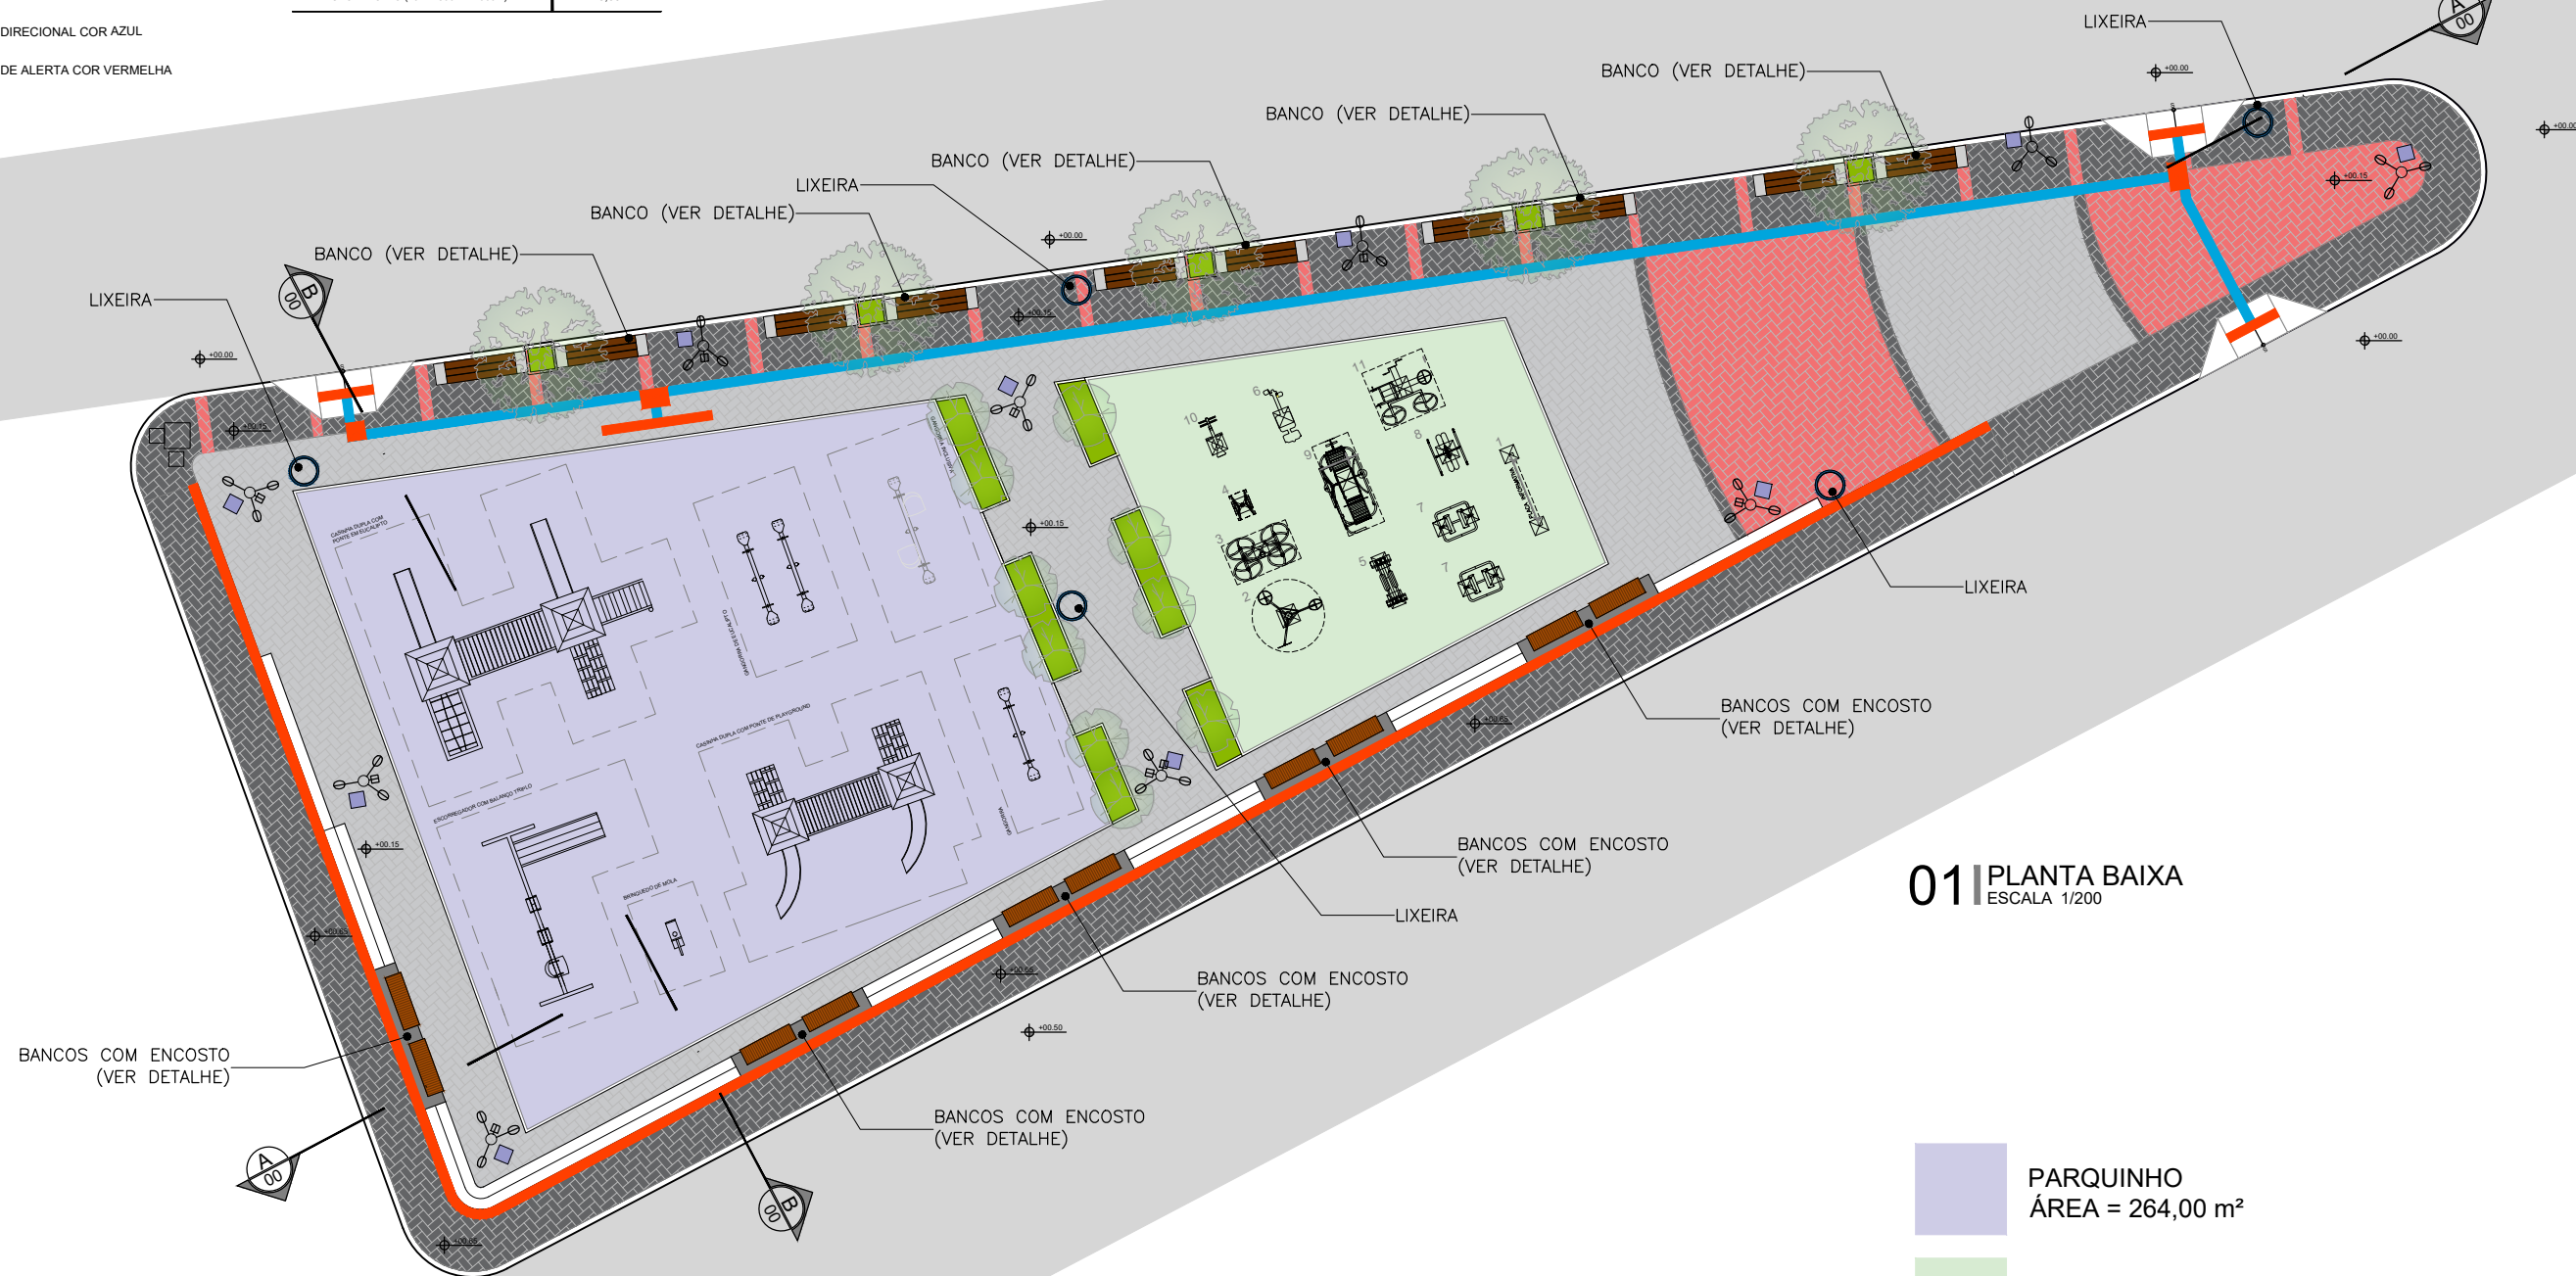


01 PLANTA BAIXA
ESCALA 1/200

- PARQUINHO
ÁREA = 264,00 m²
- ACADEMIA AO AR LIVRE
ÁREA = 100,00 m²

<p>PREFEITURA DO ARACATI ALEGRIA DE SER ARACATIENSE</p>	PROJETO DE URBANISMO: PRAÇA CACIMBA FUNDA	ASSUNTO: PLANTA BAIXA DE LAYOUT	<p>PRANCHA: 2/6</p>	
	ARQUITETO: PEDRO ELIAS C. M. DE OLIVEIRA CAU A2260255	SECRETARIA: SEINFRA		DESENHO: PEDRO
	LOCAL: CACIMBA FUNDA, ARACATI - CE	DATA: JUL/2023		ESCALA: IND.

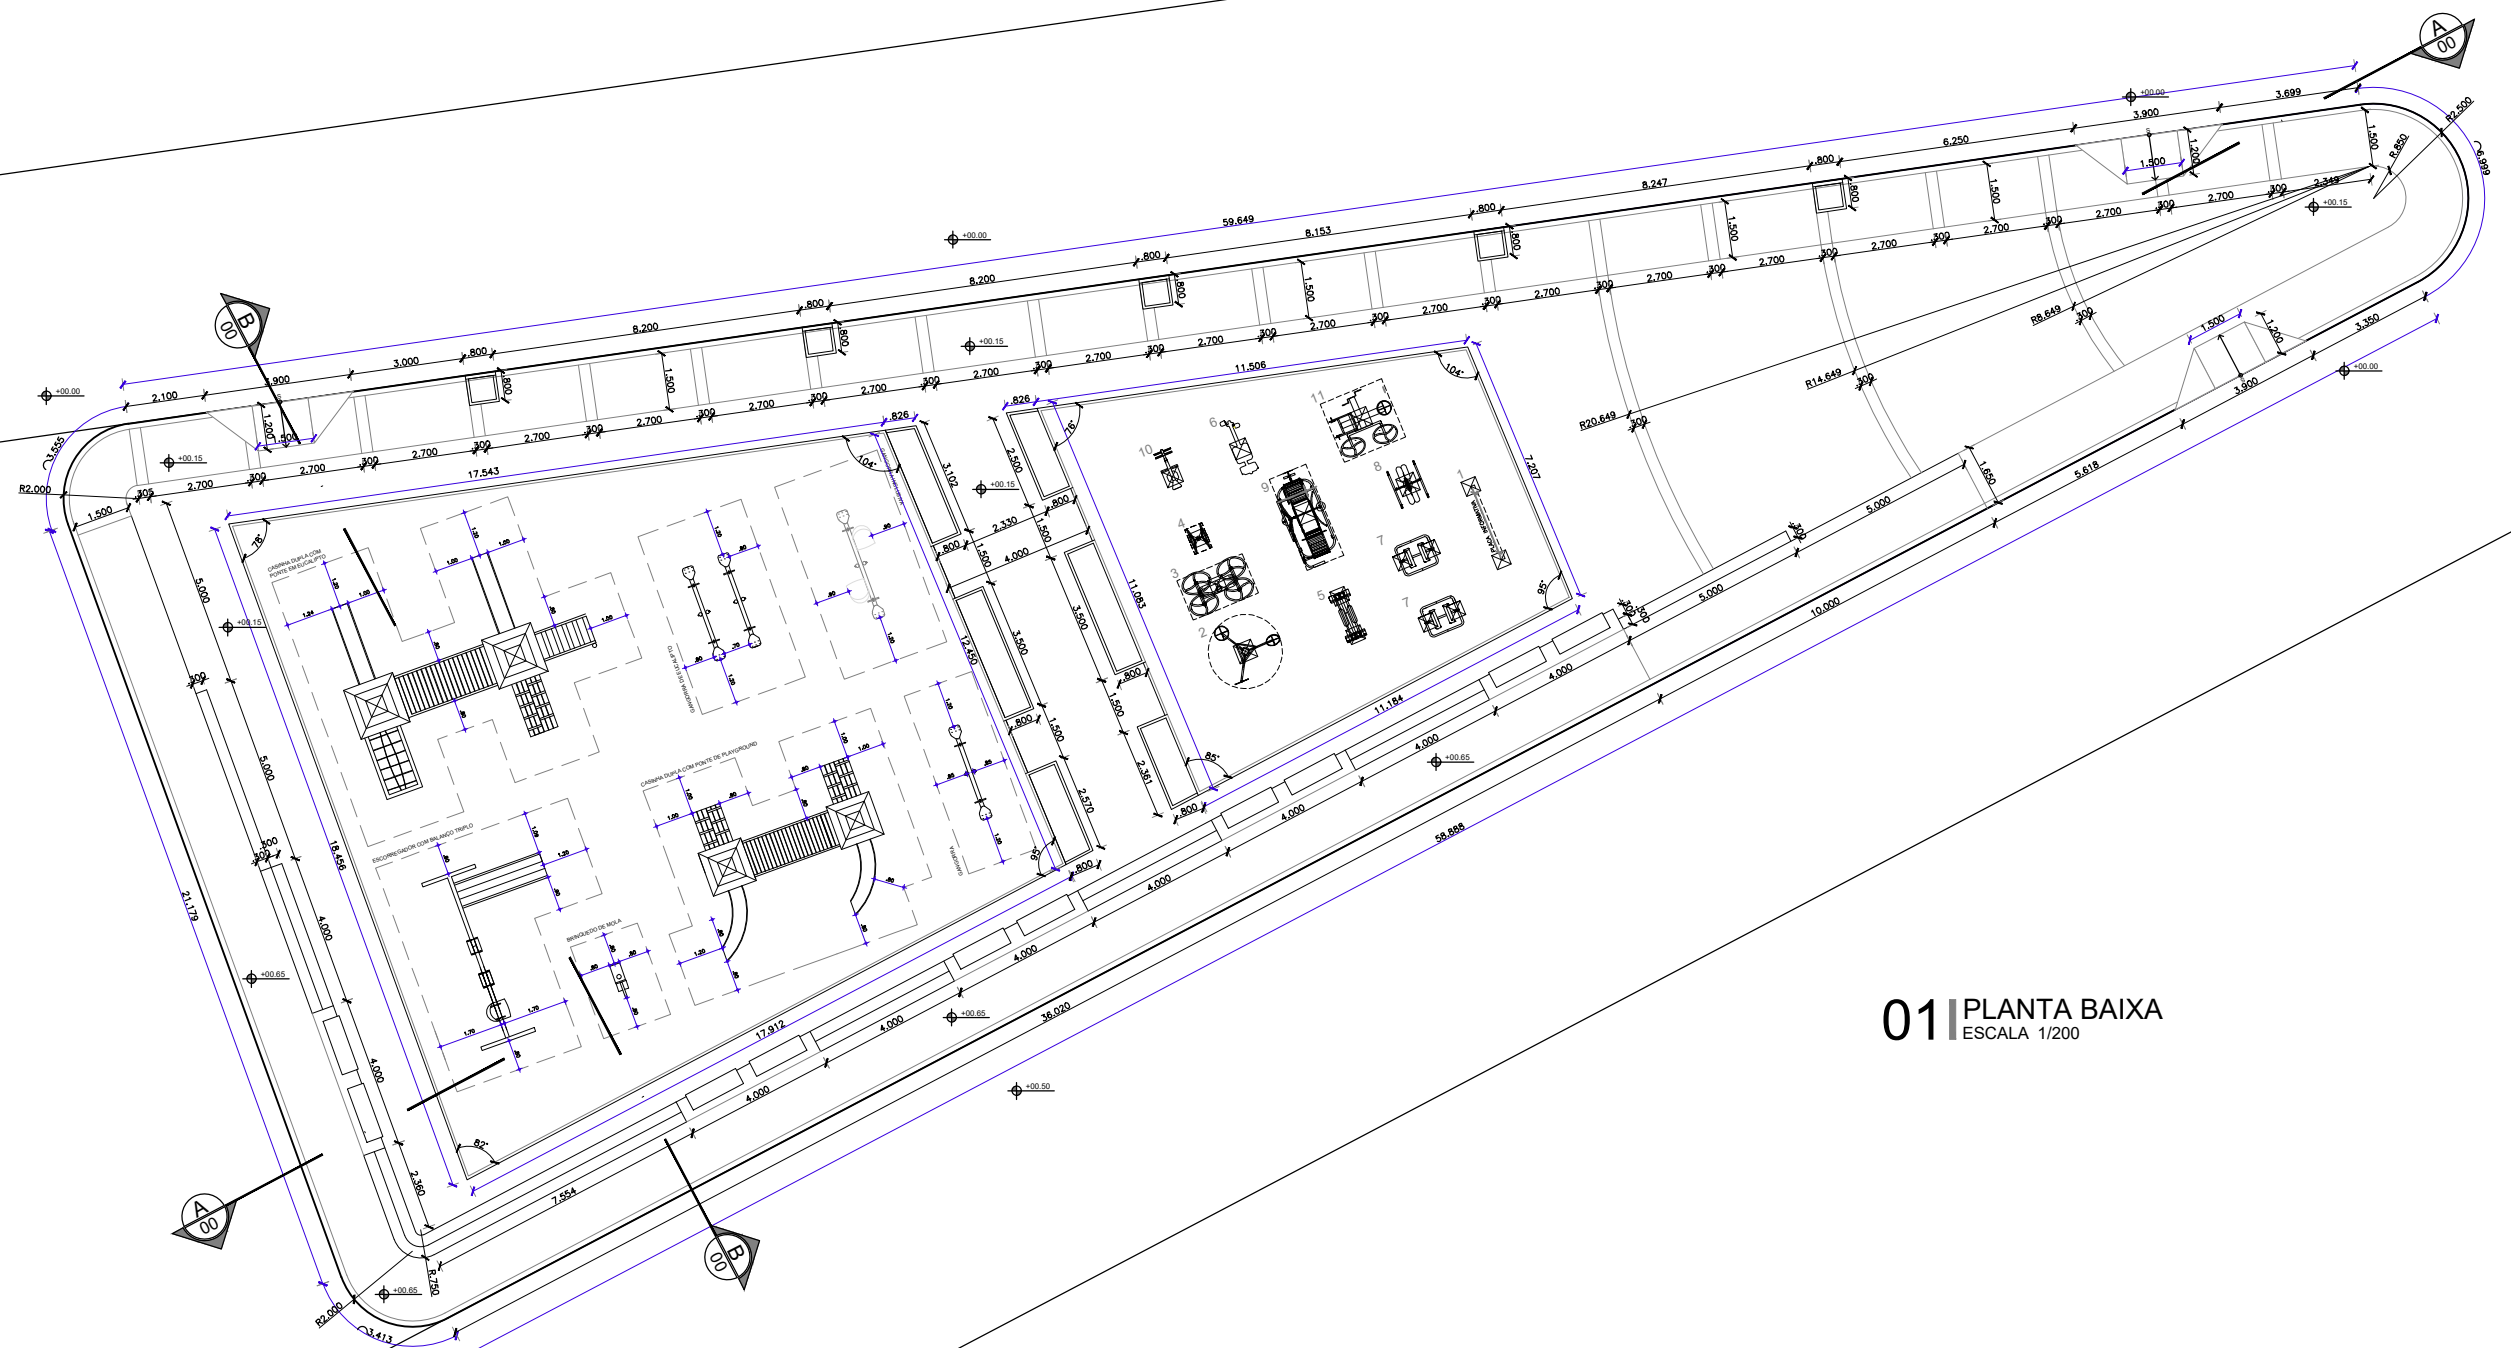


01 PLANTA BAIXA
ESCALA 1/200


 PREFEITURA DO ARACATI <small>ALEGRIA DE SER ARACATIENSE</small>	PROJETO DE URBANISMO: PRAÇA CACIMBA FUNDA	ASSUNTO: PLANTA BAIXA EXECUTIVA	PRANCHA:
	ARQUITETO: PEDRO ELIAS C. M. DE OLIVEIRA CAU A2260255	DESENHO: PEDRO	ESCALA: IND.
	SECRETARIA: SEINFRA	DATA: JUL/2023	
	LOCAL: CACIMBA FUNDA, ARACATI - CE		
			3/6


LEGENDA

- TUBO RÍGIDO DE PVC / EXTENSÃO: 52,78 m²
- MANGUEIRA POROSA PARA IRRIGAÇÃO / QUANT.: 15
- PONTO DE ÁGUA / QUANT.: 1

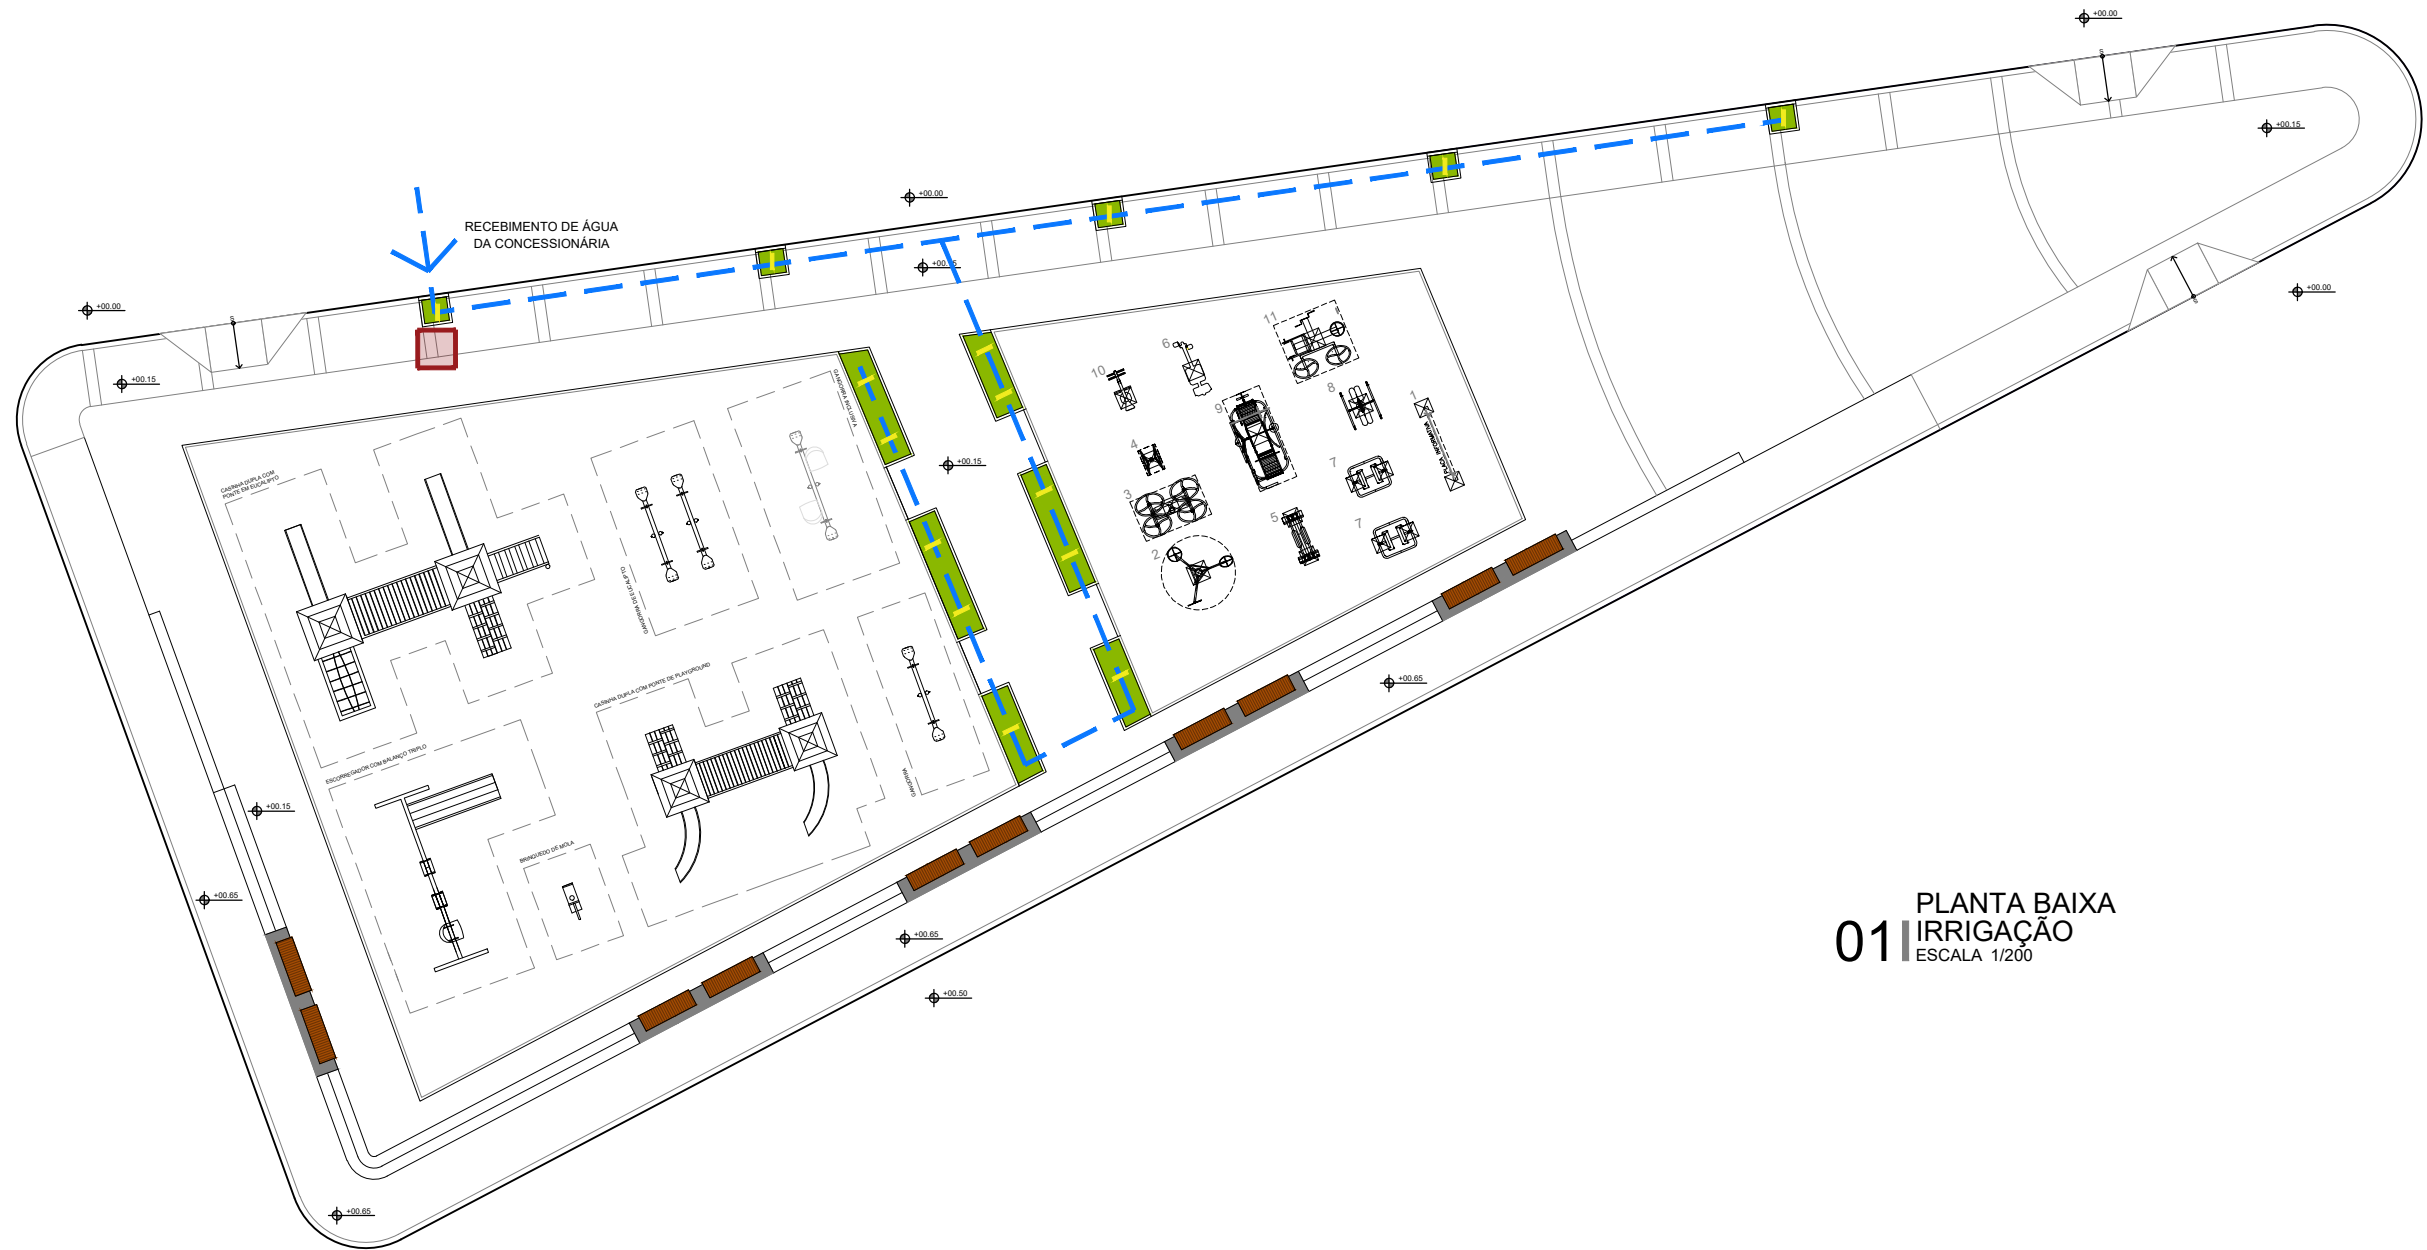


01 PLANTA BAIXA
IRRIGAÇÃO
ESCALA 1/200


 <p>PREFEITURA DO ARACATI ALEGRIA DE SER ARACATIENSE</p>	PROJETO DE URBANISMO: PRAÇA CACIMBA FUNDA		ASSUNTO: PLANTA BAIXA DE IRRIGAÇÃO		4/6
	ARQUITETO: PEDRO ELIAS C. M. DE OLIVEIRA CAU A2260255		SECRETARIA: SEINFRA		
	LOCAL: CACIMBA FUNDA, ARACATI - CE		DESENHO: PEDRO		
			DATA: JUL/2023		
				ESCALA: IND.	

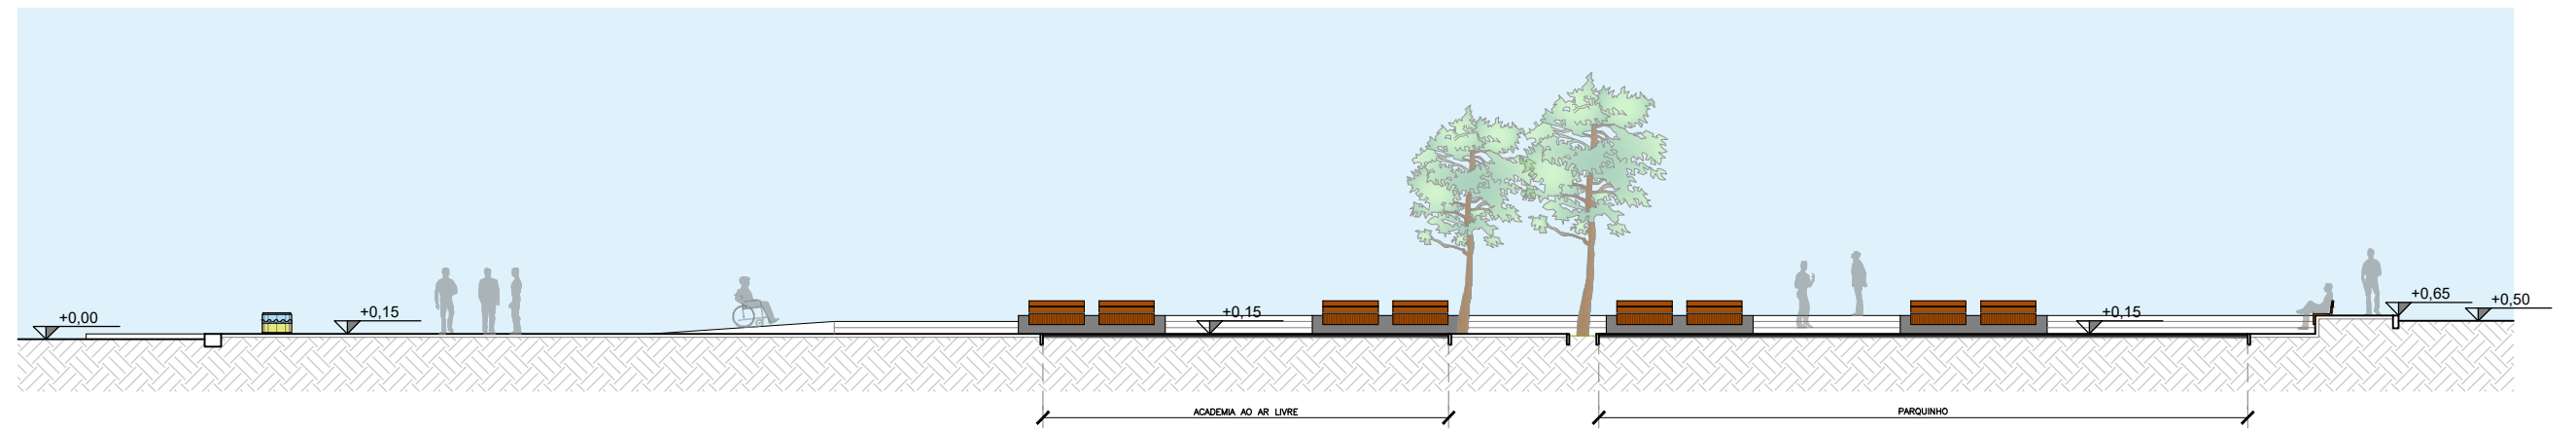


01 CORTE AA
ESCALA 1/200

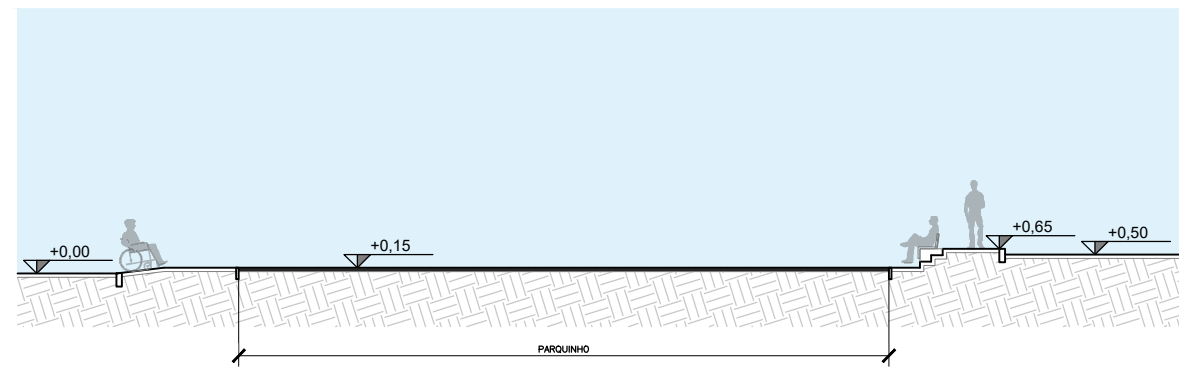


02 CORTE BB
ESCALA 1/200

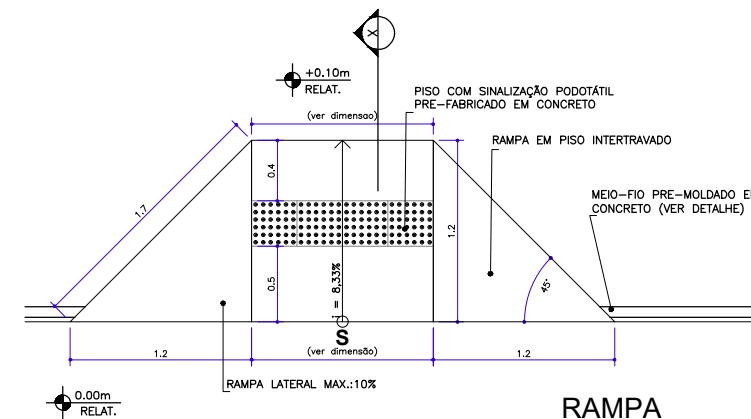


03 RAMPA
PLANTA BAIXA
ESCALA 1/50

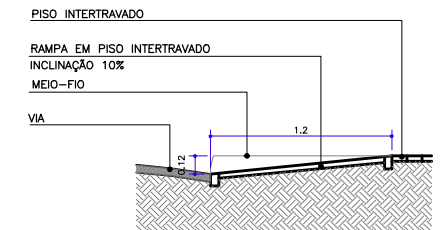


04 RAMPA
CORTE
ESCALA 1/50

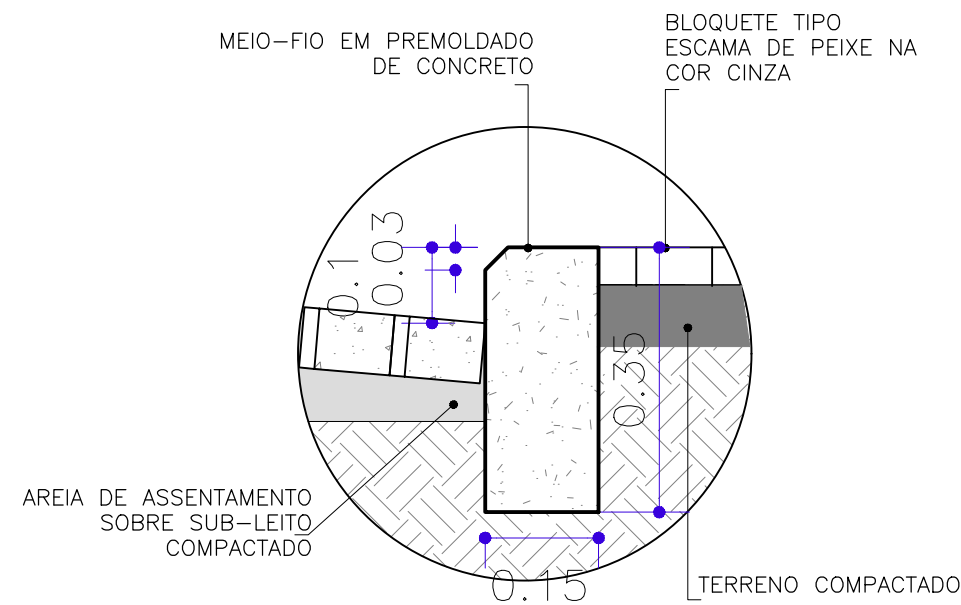

05 DET. MEIO-FIO 15 CM
PLANTA BAIXA
ESCALA 1/10

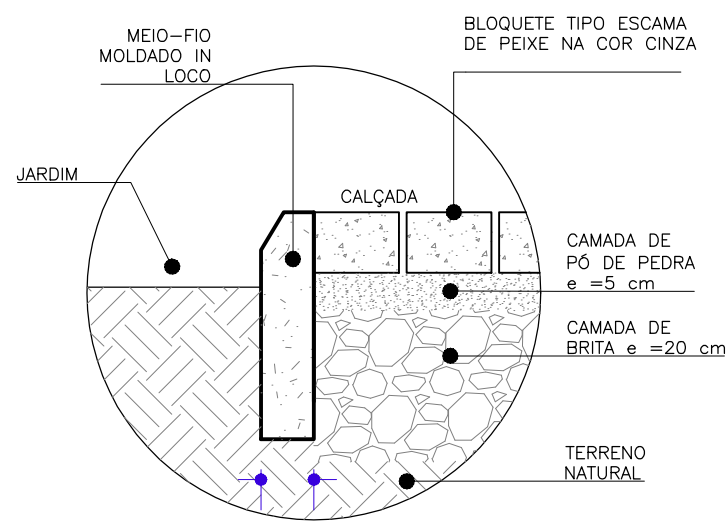

06 DET. MEIO-FIO 7 CM
PLANTA BAIXA
ESCALA 1/10

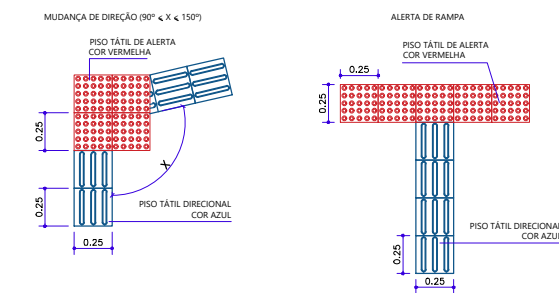


07 PISO TÁTIL
DETALHAMENTOS
ESCALA 1/50


<p>PREFEITURA DO ARACATI ALEGRIA DE SER ARACATIENSE</p>	PROJETO DE URBANISMO: PRAÇA CACIMBA FUNDA	ASSUNTO: CORTES E DETALHAMENTOS	<p>5/6</p>	
	ARQUITETO: PEDRO ELIAS C. M. DE OLIVEIRA CAU A2260255	DESENHO: PEDRO		ESCALA: IND.
	SECRETARIA: SEINFRA	DATA: JUL/2023		
	LOCAL: CACIMBA FUNDA, ARACATI - CE			




01 BANCO PLANTA BAIXA
ESCALA 1/25

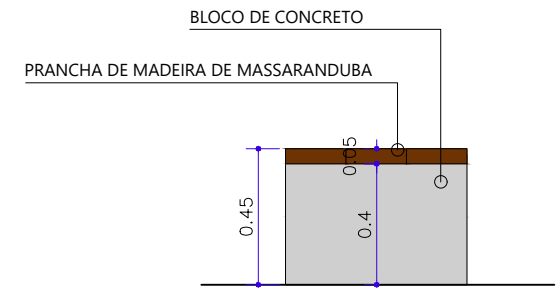


02 BANCO VISTA LATERAL
ESCALA 1/25

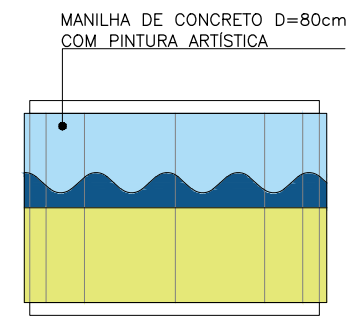


07 LIXEIRA VISTA FRONTAL
ESCALA 1/20

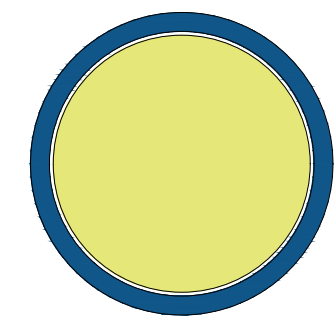


08 LIXEIRA PLANTA BAIXA
ESCALA 1/20

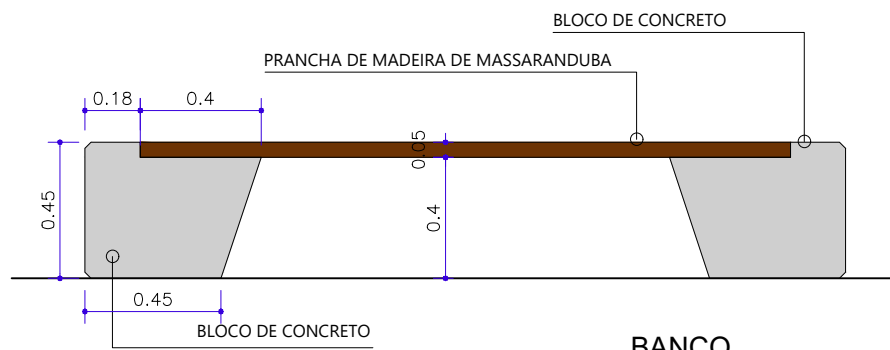


03 BANCO VISTA FRONTAL
ESCALA 1/25

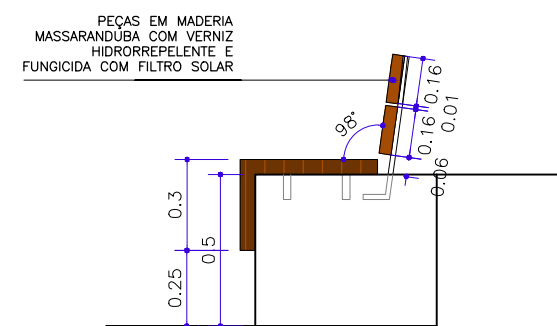

05 BANCOS COM ENCOSTO VISTA LATERAL
ESCALA 1/25

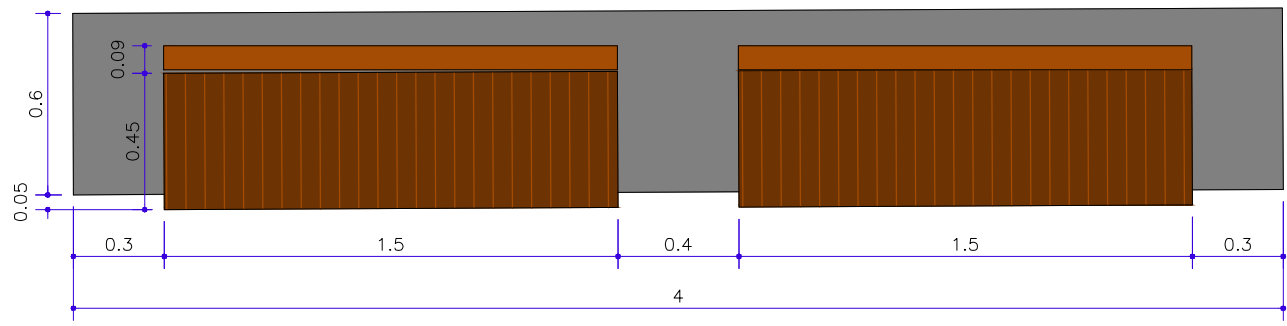

04 BANCOS COM ENCOSTO PLANTA BAIXA
ESCALA 1/25

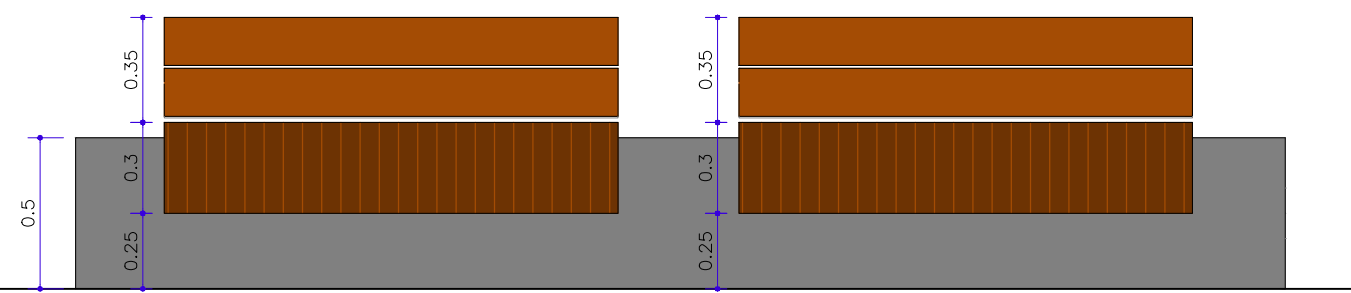

06 BANCOS COM ENCOSTO VISTA FRONTAL
ESCALA 1/25