



PLANTA CHAVE

ARACATI

NOTAS

DATUM VERTICAL - ARBITRADO
SISTEMA DE COORDENADAS - SIRGAS (WGS84)
MERIDIANO CENTRAL - 39° W GR.
PROJEÇÃO UNIVERSAL DE MERCATOR (UTM) - ZONA 24M

LEGENDA

RUA A SER PAVIMENTADA

ASSINATURAS E APROVAÇÃO

PROJETISTA

PROPRIETÁRIO

LEONARDO SILVEIRA LIMA
ENGENHEIRO CIVIL - RPP 1991581067

APROVAÇÃO

PROPRIETÁRIO

PREFEITURA MUNICIPAL DE ARACATI

ENDREÇA

PAVIMENTAÇÃO EM PARALELEPÍPEDO NA RUA JAGUARIBE EM ARACATI

PROJETO

PROJETO GEOMÉTRICO E PAVIMENTAÇÃO

IDENTIFICAÇÃO DOS DESENHOS

MAPA DE LOCALIZAÇÃO

01. MAPA DE LOCALIZAÇÃO

LOCAL

SEDE - ARACATI

ESCALA

ESCALA

INDICADA




DATA

JUNHO/2018

PRONCHIA


01/03

AV. PADRE ANTONIO TOMAS, N° 3020, SALA 001
BARRIO ALDEIA FORTALEZUE
FONE: 85 3341-3147 | EMAIL: GEOPAC@GEOPAC.COM.BR

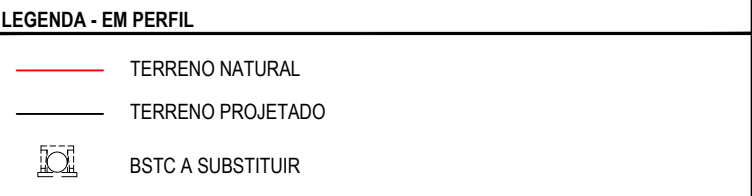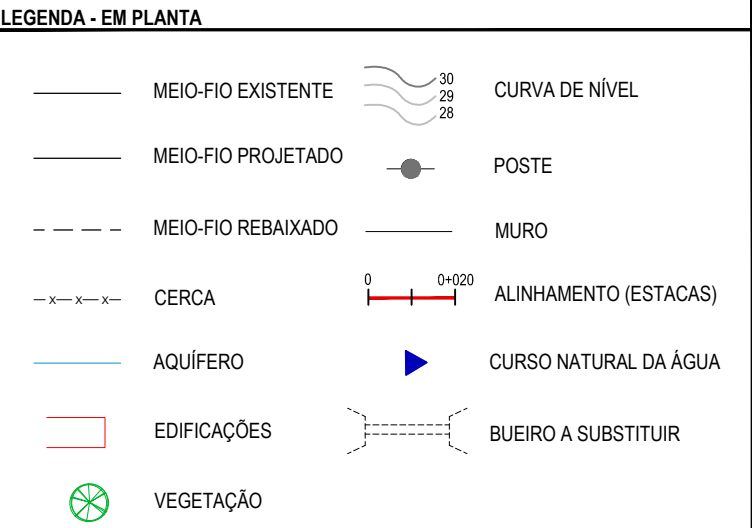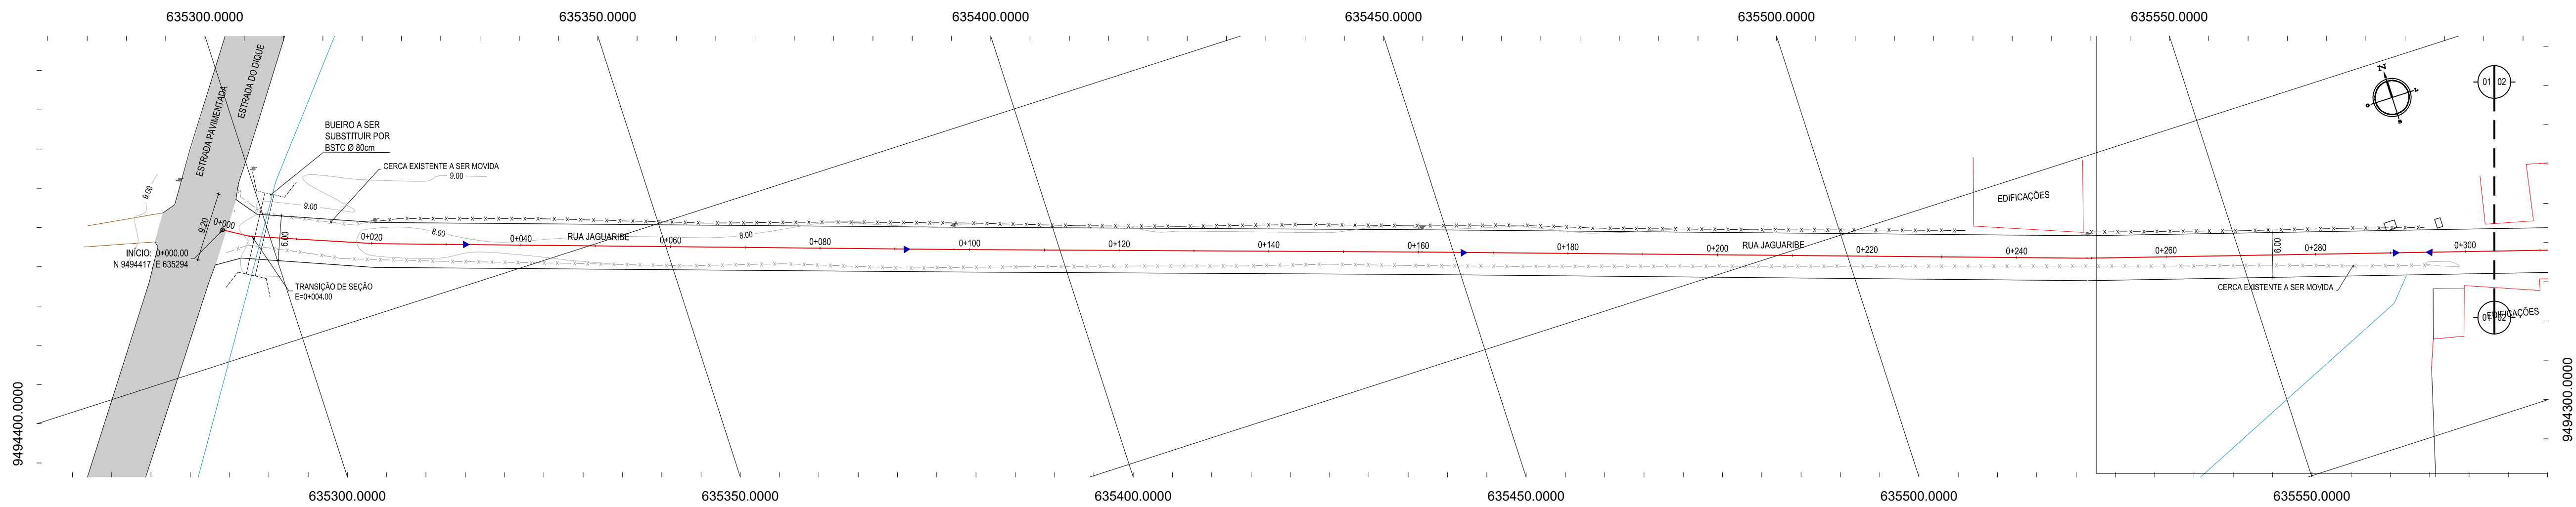

NOTAS



DATUM VERTICAL - ARBITRADO
SISTEMA DE COORDENADAS - SIRGAS (WGS84)
MERIDIANO CENTRAL - 39° W GR
PROJEÇÃO UNIVERSAL DE MERCATOR (UTM) - ZONA 24M

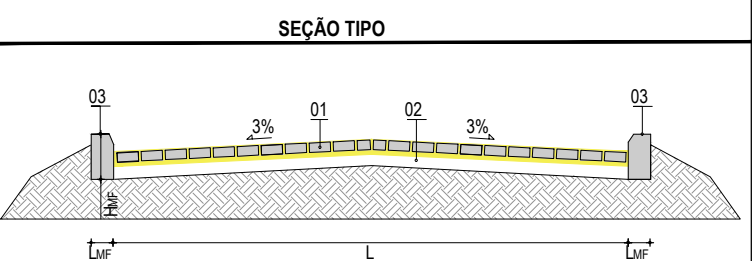

LEGENDA:
01 - PAVIMENTO EM PARALELEPÍPEDO COM REJUNTAMENTO SOBRE COLCHÃO DE AREIA
02 - VIA EXISTENTE REGULARIZADA
03 - MEIO-FIO EM PRÉ-MOLDADO NO LOCAL (P_{ME} = 0,35 · L_{ME} = 0,15) m


RESUMO DESCRITIVO DA VARIACÃO DAS SEÇÕES DA VIA				
LARGURA E ₀	LARGURA E _f	ESTACA E ₀	ESTACA E _f	OBSERVAÇÕES
9,20	6,00	0+000,00	0+004,00	SEÇÃO DE TRANSIÇÃO
6,00	6,00	0+004,00	0+455,00	SEÇÃO CONSTANTE
6,00	3,40	0+455,00	0+470,00	SEÇÃO DE TRANSIÇÃO
3,40	4,00	0+470,00	0+492,00	SEÇÃO DE TRANSIÇÃO
4,00	4,00	0+492,00	0+512,50	SEÇÃO CONSTANTE
4,00	7,30	0+512,50	0+517,00	SEÇÃO DE TRANSIÇÃO

DETALHE DO MEIO FIO

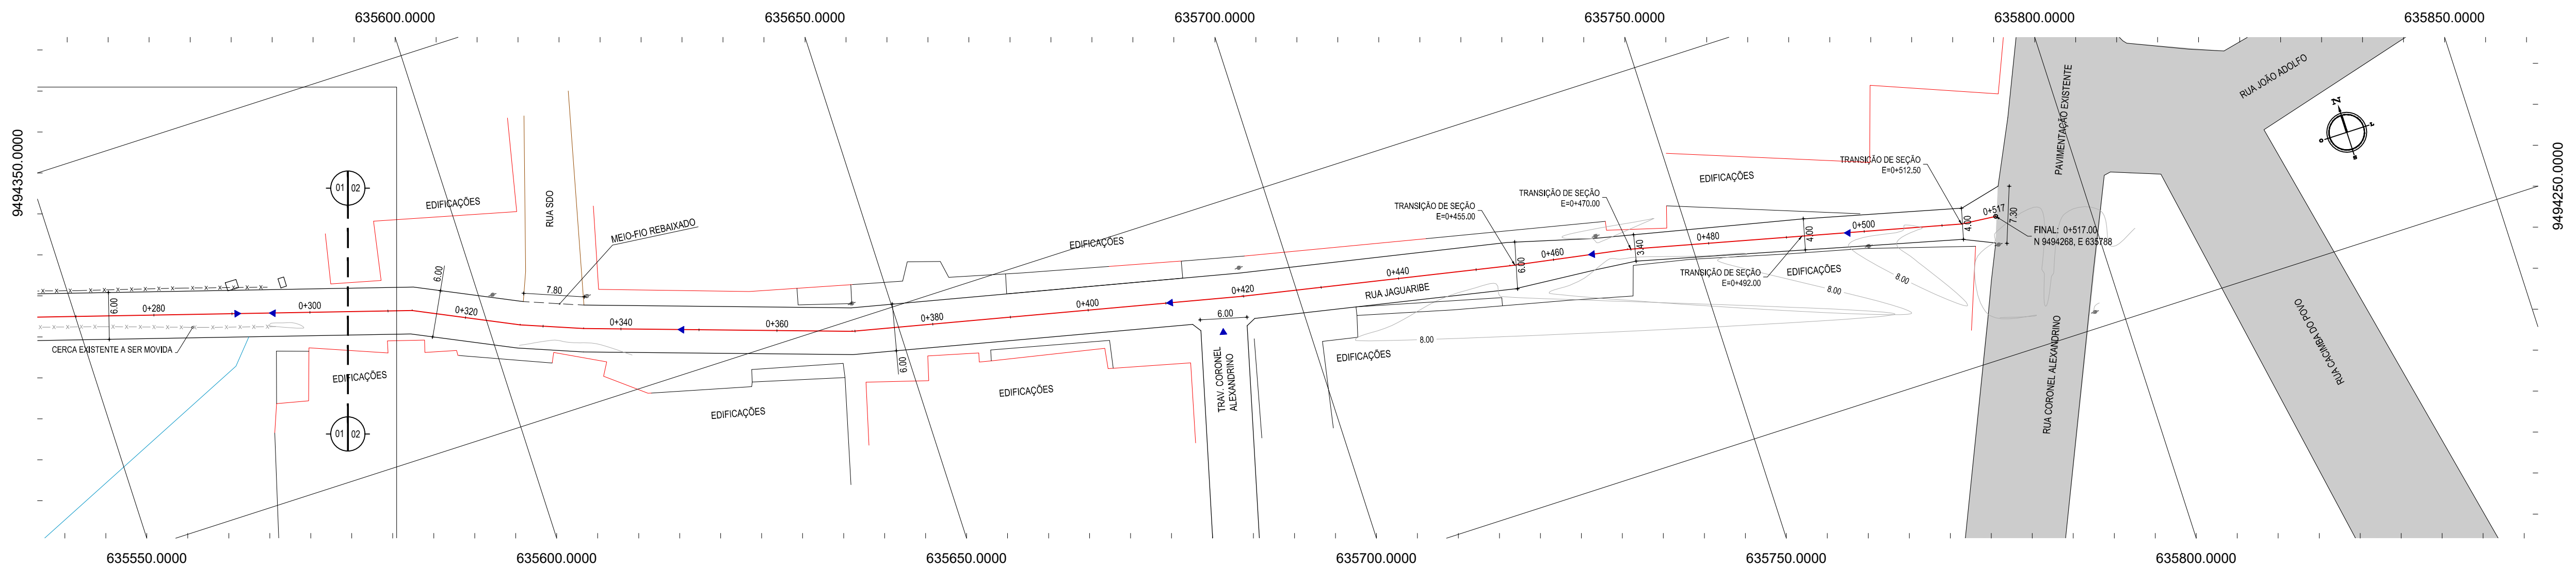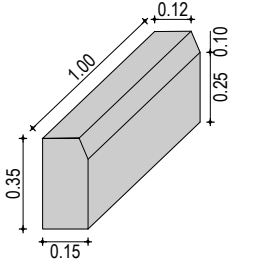

01 PLANTA BAIXA 01
ESCALA: 1:500

02 PLANTA BAIXA 02
ESCALA: 1:500

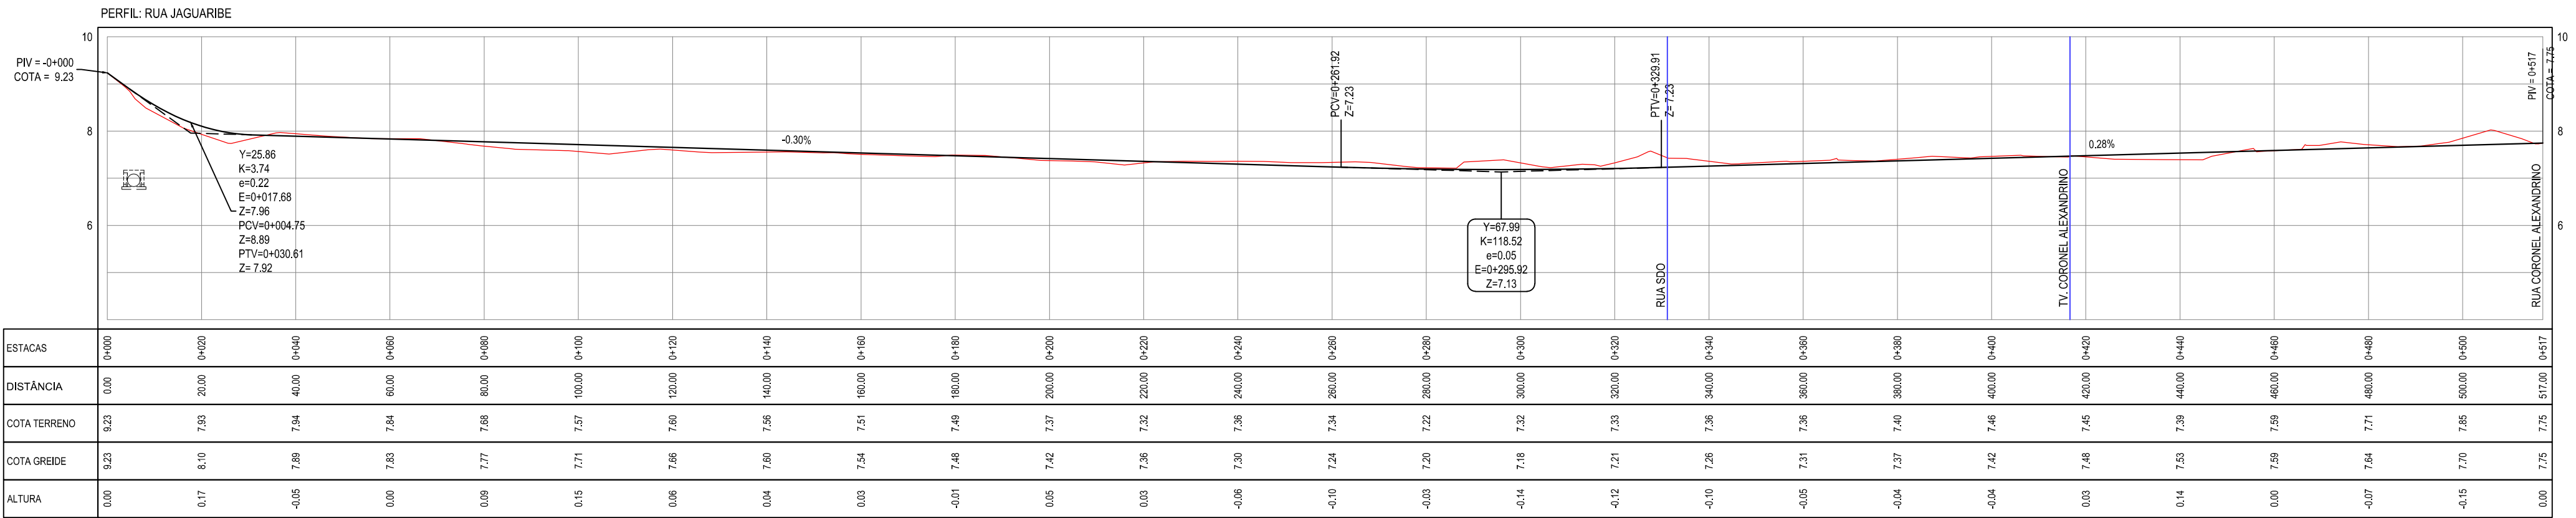

03 PERFIL LONGITUDINAL
ESCALA: H 1/1000 | V 1/100


GEOPAC

PROPRIETÁRIO
PREFEITURA MUNICIPAL DE ARACATI


PROJETO
PAVIMENTAÇÃO EM PARALELEPÍPEDO NA RUA JAGUARIBE EM ARACATI

PROJETO GEOMÉTRICO E PAVIMENTAÇÃO


IDENTIFICAÇÃO DOS DESENHOS:
01: PLANTA BAIXA 01
02: PLANTA BAIXA 02
03: PERFIL LONGITUDINAL

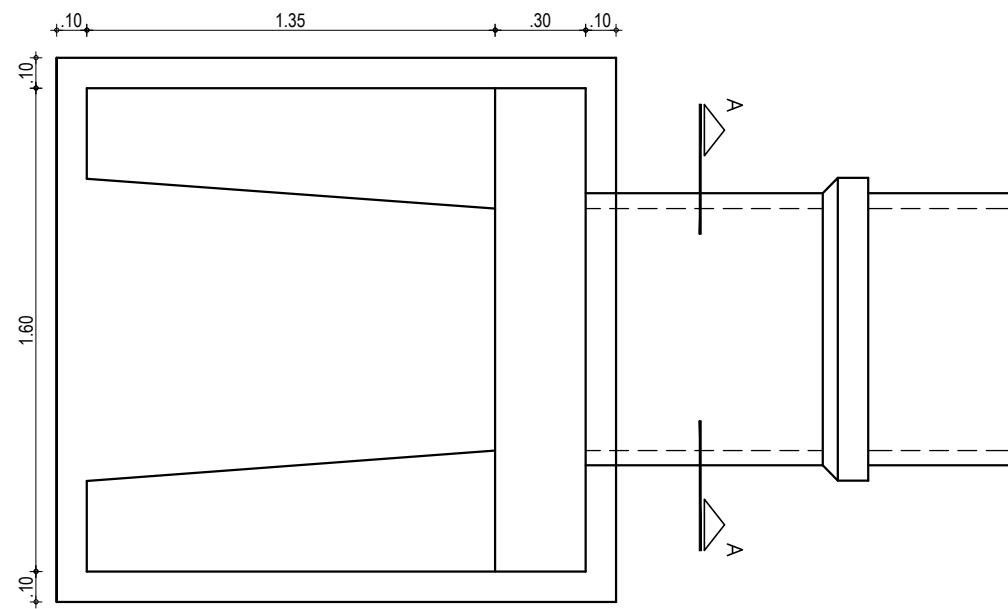


01 PLANTA BAIXA
ESCALA: 1/25

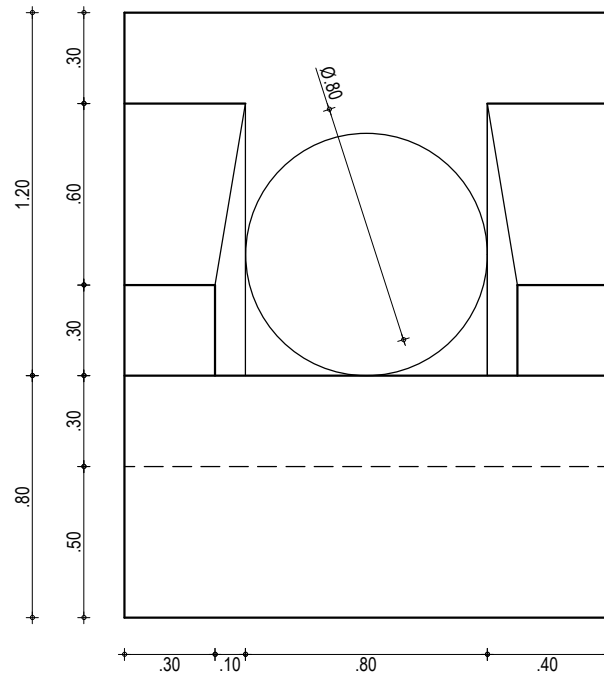

02 VISTA FRONTAL DA BOCA DE BUEIRO
ESCALA: 1/25

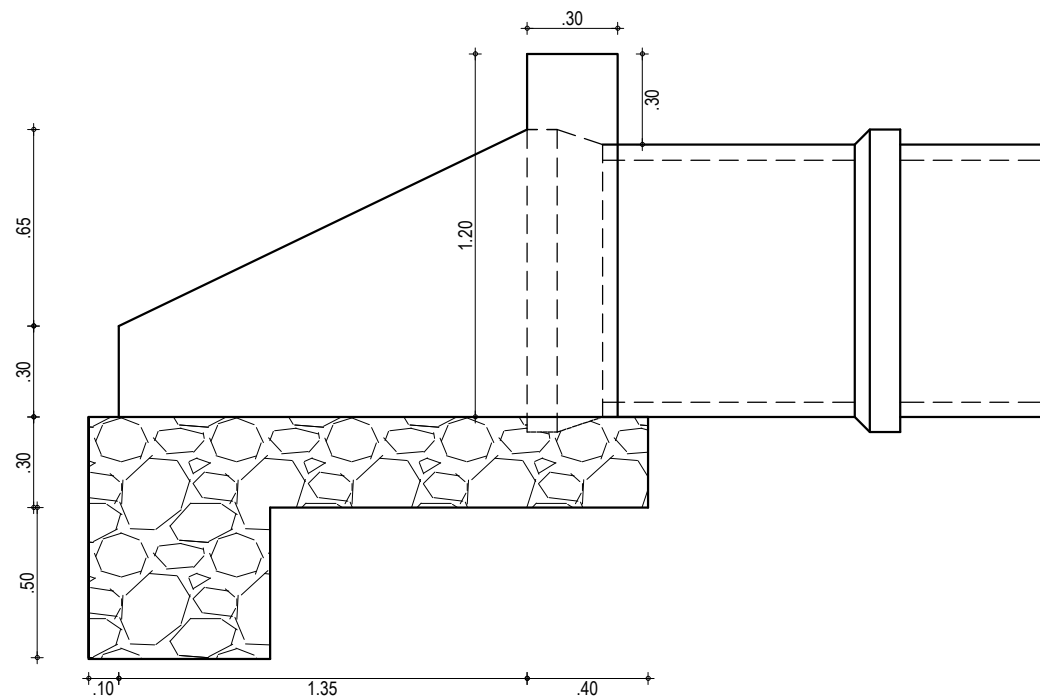

03 VISTA LATERAL
ESCALA: 1/25

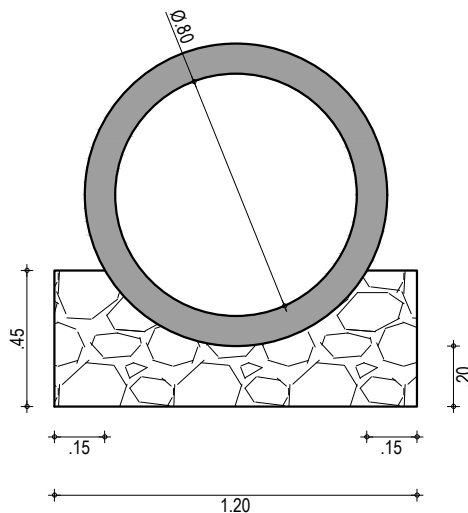

04 CORTE A-A
ESCALA: 1/25

ASSINATURAS E APROVAÇÃO

PROJETISTA:	PROPRIETÁRIO:
LEONARDO SILVEIRA LIMA ENGENHEIRO CIVIL - RNP: 0601581067	

APROVAÇÃO

GEO PAC AV. PADRE ANTÔNIO TOMÁS, N.º 2420, SALA 501 BAIRRO ALDEOTA FORTALEZA/CE FONE: 85 3241-3147 EMAIL: GEOPAC@GEOPAC.COM.BR		
PROPRIETÁRIO: PREFEITURA MUNICIPAL DE ARACATI		
OBRA: PAVIMENTAÇÃO EM PARALELEPÍPEDO NA RUA JAGUARIBE EM ARACATI		
PROJETO: PROJETO DE DRENAGEM - BUEIRO SIMPLES TUBULAR DE CONCRETO Ø80		
IDENTIFICAÇÃO DOS DESENHOS: 01. PLANTA BAIXA 02. VISTA FRONTAL 03. VISTA LATERAL 04. CORTE AA		
LOCAL: SEDE - ARACATI/CE	DATA: JUNHO/2018	PRANCHA: 03/03
DESENHO: LEONARDO SILVEIRA	ESCALA: INDICADA	CONTROLE: ARCT 2018 20