


01 PLANTA BAIXA - CAMAROTES
ESCALA 1/75


OBS: OS CAMAROTES E PALCO ESTÃO NO MESMO NÍVEL DE PISO E PÚBLICO TODO EM PÉ.

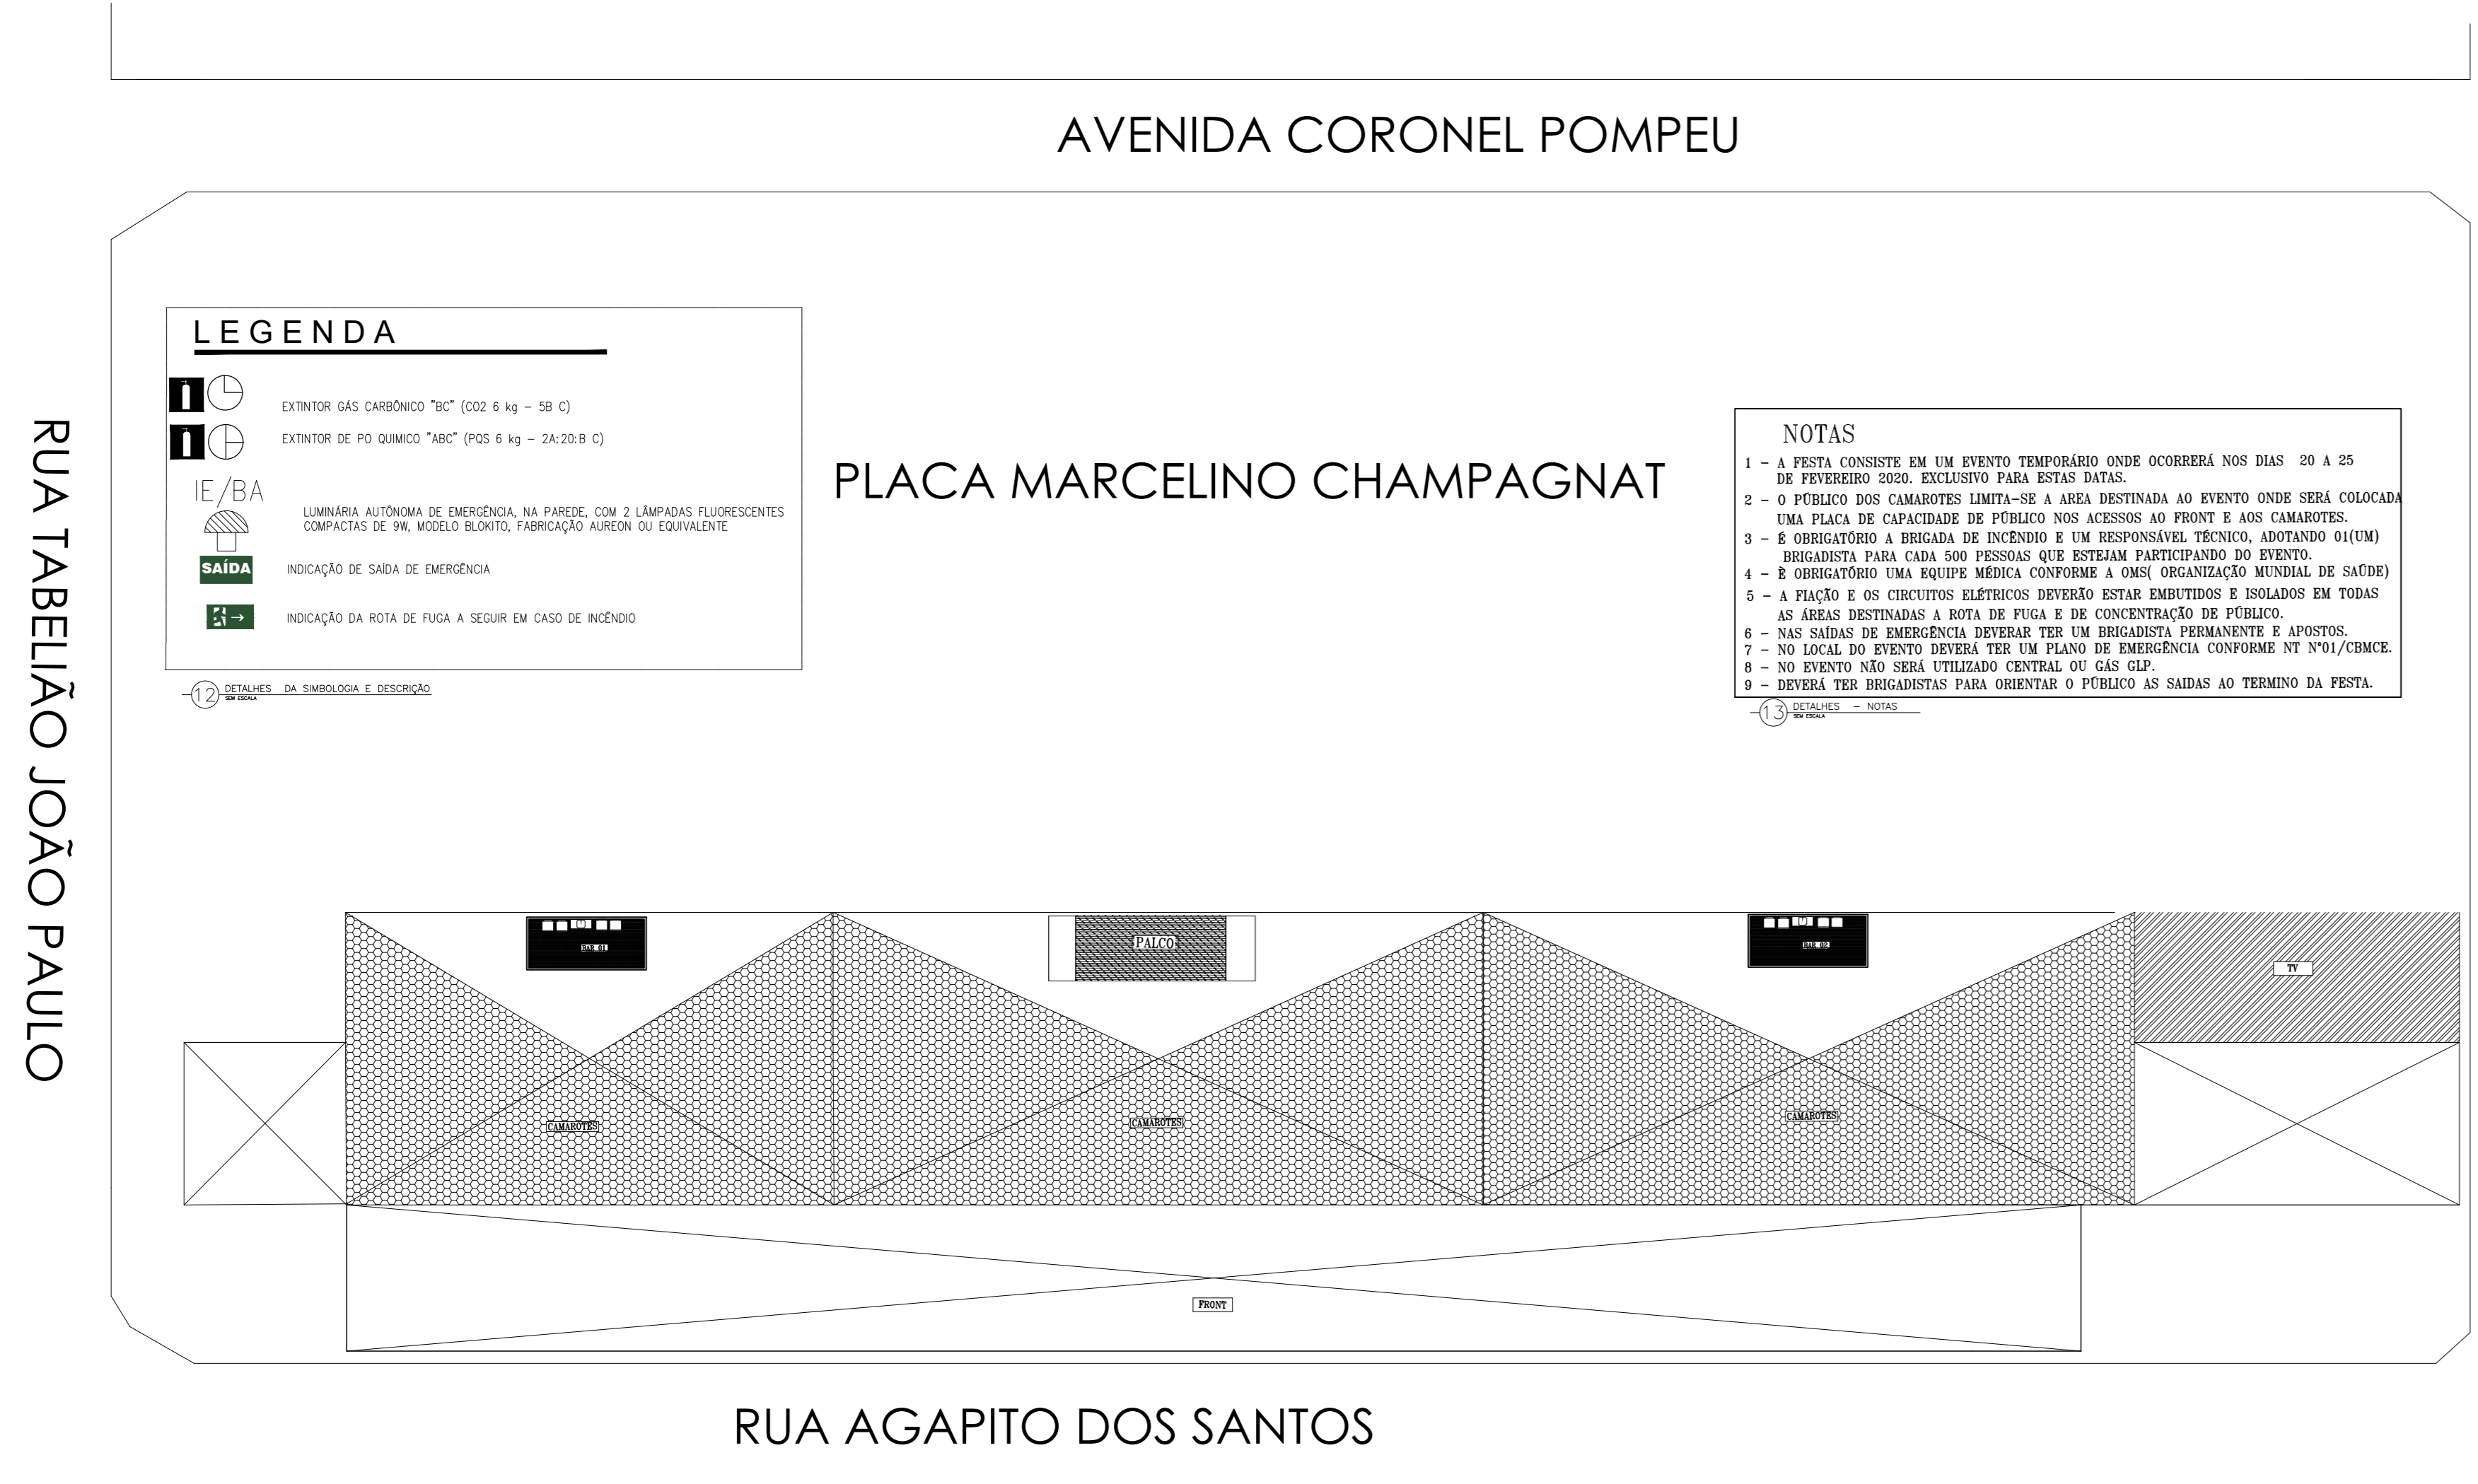


02 PLANTA - BAIXA - SITUAÇÃO
ESCALA 1/125

- LEGENDA**
- EXTINTOR GÁS CARBÔNICO 7KG (022 4 kg - 38 C)
 - EXTINTOR DE FO FÓSSIL 4KG (022 4 kg - 38-20-28 C)
 - LUMINÁRIA AUTÔNOMA DE EMERGÊNCIA, NA FASE, COM 2 LÂMPADAS FLUORESCENTES COMPACTAS DE 18W, MÓDULO BATERIA, FABRICAÇÃO APROVADA OU EQUIVALENTE
 - SAÍDA INDICAÇÃO DE SAÍDA DE EMERGÊNCIA
 - INDICAÇÃO DA ROTA DE FUGA A SEGUIR EM CASO DE INCÊNDIO
 - 12 DETALHES DE SINALIZAÇÃO E EQUIPAMENTOS

- NOTAS**
- 1 - A FESTA CONSTITUI EM UM EVENTO TEMPORÁRIO ONDE OCORRERÁ NOS DIAS 20 A 25 DE FEVEREIRO 2020, RELEVANTE PARA ESTES DIAS.
 - 2 - O PÉRIODO DOS CAMAROTES LIMITA-SE À ÁREA DESTINADA AO EVENTO ONDE SERÁ COLOCADA UMA PLACA DE CAPACIDADE DE PÚBLICO NOS ACESSOS AO FRONT E AOS CAMAROTES.
 - 3 - É OBRIGATORIO A BRIGADA DE INCÊNDIO E UM RESPONSÁVEL TÉCNICO, AUTÔNOMO (SUJEITO) RESPONSABILIZADO PARA CADA UM DOS PESSOAS QUE ESTIVER PARTICIPANDO DO EVENTO.
 - 4 - É OBRIGATORIO UMA EQUIPE MÉDICA CONFORME A SERE ORGANIZAÇÃO MUNICIPAL DE SAÚDE.
 - 5 - A PLACA E OS CIRCUITOS ELÉTRICOS DEVERÃO ESTAR EMITIDOS E ISOLADOS EM TODAS AS ÁREAS DESTINADAS À ROTA DE FUGA E DE CONCENTRAÇÃO DE PÚBLICO.
 - 6 - NAS SAÍDAS DE EMERGÊNCIA DEVERÃO TER UM SINALIZADOR PERMANENTE E APÓSITO.
 - 7 - NO LOCAL DO EVENTO DEVERÁ TER UM PLANO DE EMERGÊNCIA CONFORME NBR 13617/2010.
 - 8 - NO EVENTO NÃO SERÁ UTILIZADO CENTRAL DE GÁS GEP.
 - 9 - DEVERÁ TER SINALIZADOR PARA ORIENTAR O PÚBLICO AS SAÍDAS AO TÉRREO DA FESTA.

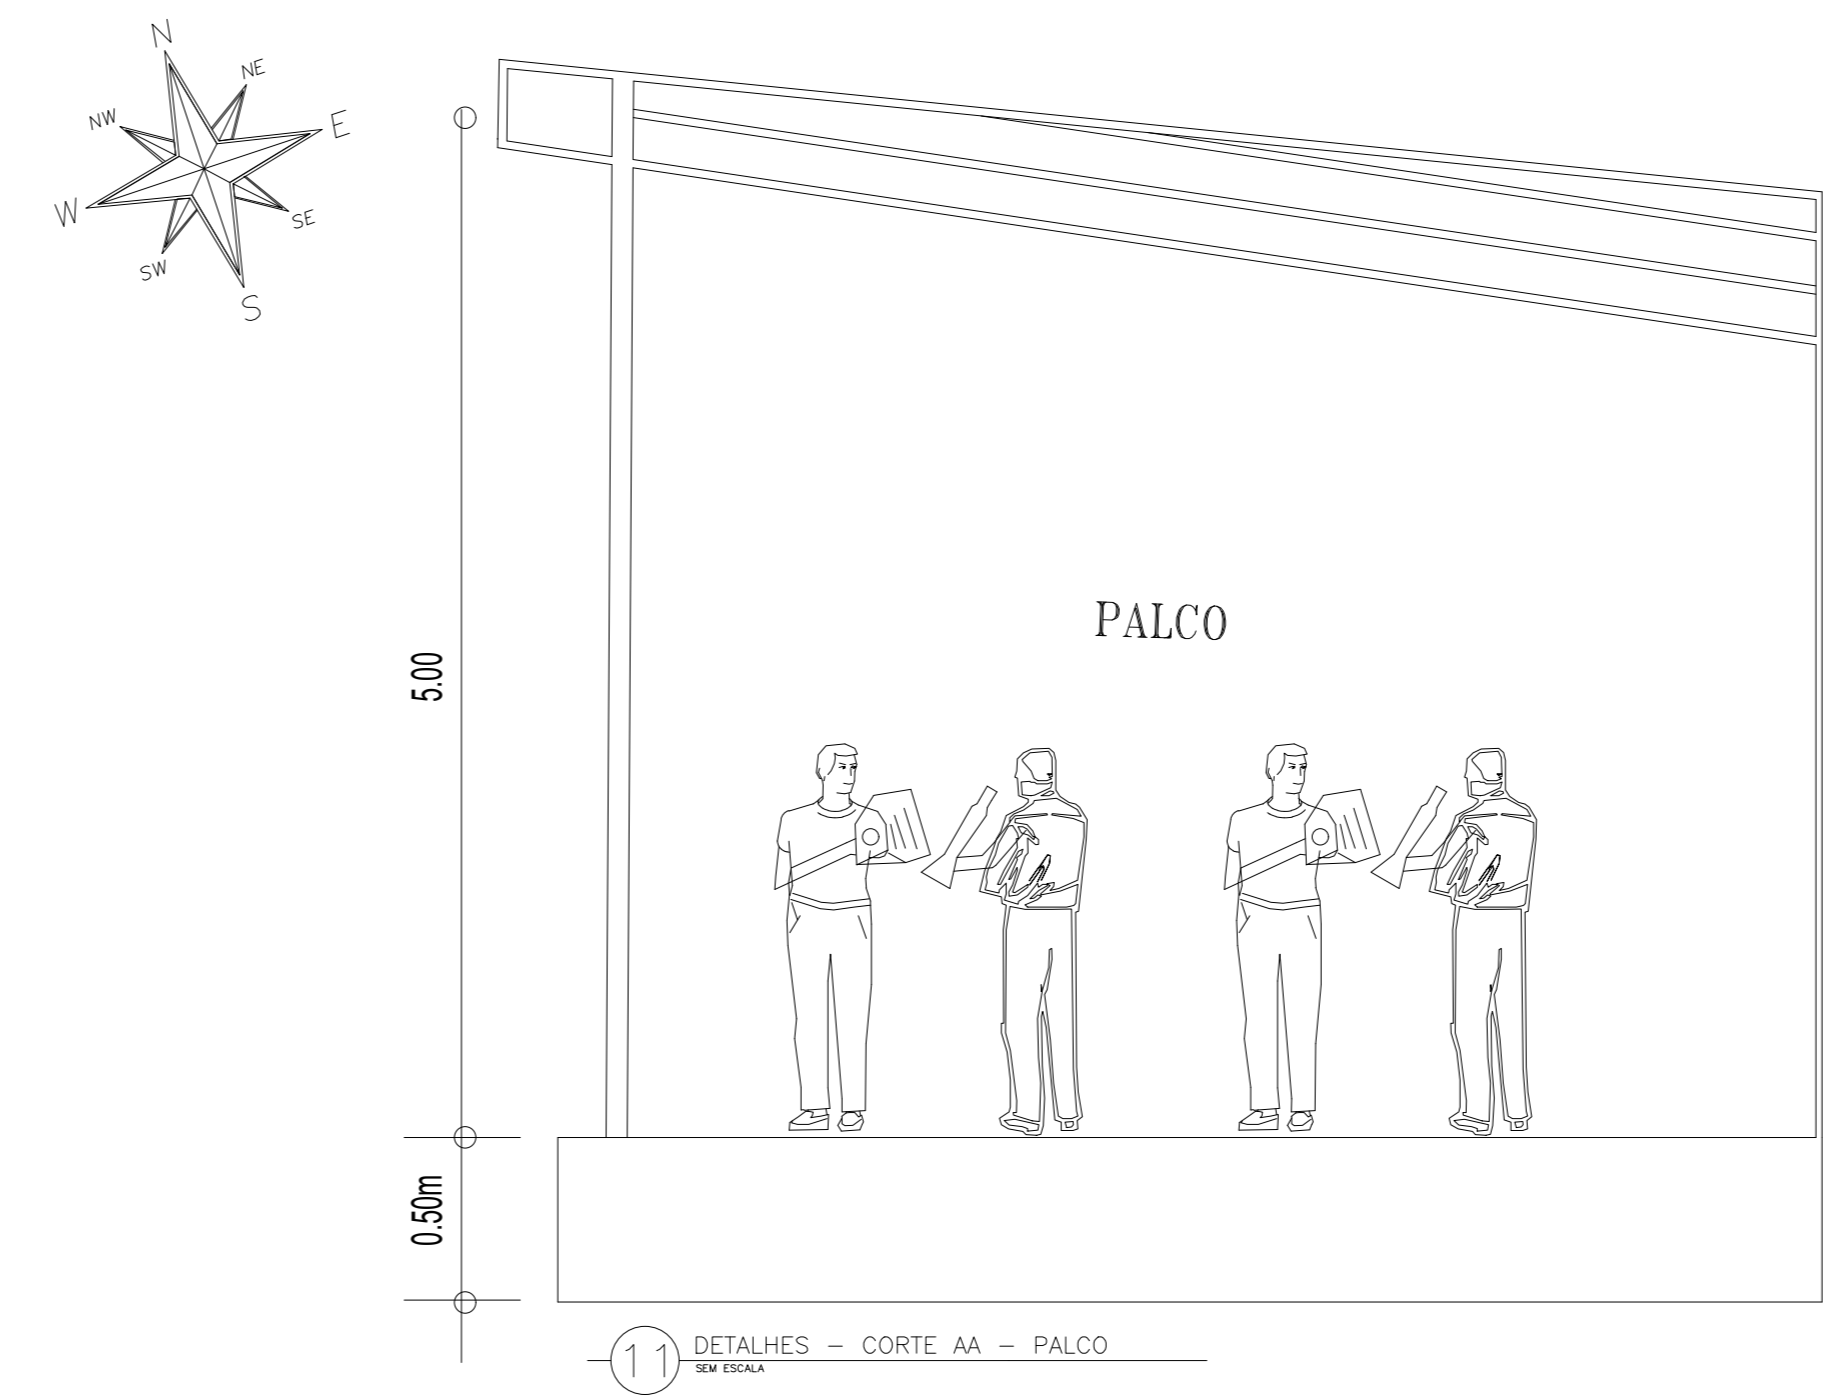

11 DETALHES - CORTE AA - PALCO
SEM ESCALA

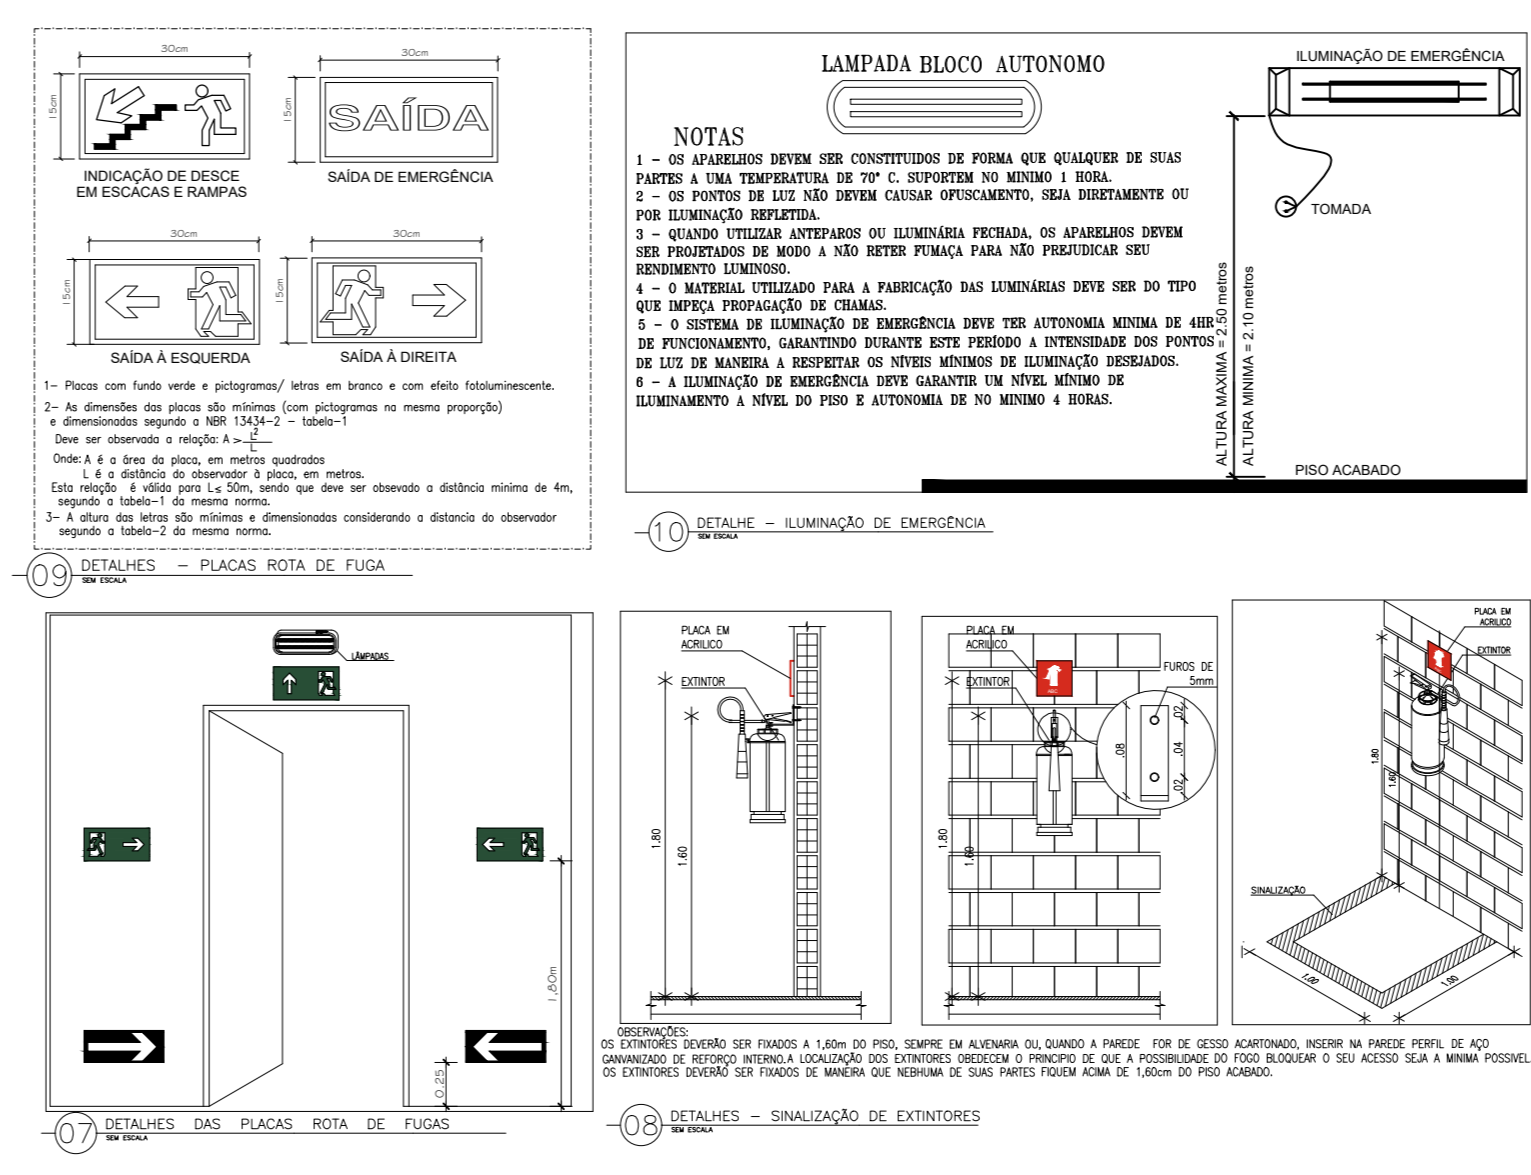

12 DETALHES - PLACAS DE FUGA
13 DETALHES - SINALIZAÇÃO DE EMERGÊNCIA
14 DETALHES - SINALIZAÇÃO DE EXTINTORES



PÚBLICO: 1.680 PESSOAS
CAMAROTES: 1.210 PESSOAS
FRONT: 470 PESSOAS

ESTA EDIFICAÇÃO É ESTA DOTADA DE TODO O SISTEMA DE PROTEÇÃO CONTRA INCÊNDIO E PÂNICO DE ACORDO COM AS NORMAS VIGENTES

LOTAÇÃO MÁXIMA-CAMAROTE: 1.210 PESSOAS
LOTAÇÃO MÁXIMA DO SETOR: NOME DO SETOR
EM CASO DE EMERGÊNCIA
LIGUE 193-HOMBEIROS
LIGUE 190-POLÍCIA MILITAR
LIGUE XXX-SALA SEGURANÇA

TEXTO BRANCO
FUNDO VERDE
ALTURA DE 40mm

FUNDO VERDE
TEXTO BRANCO
ALTURA DE 40mm

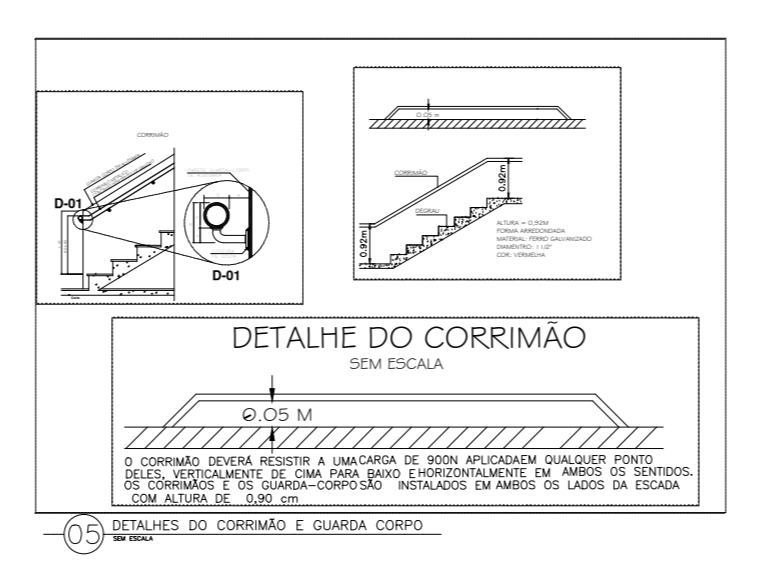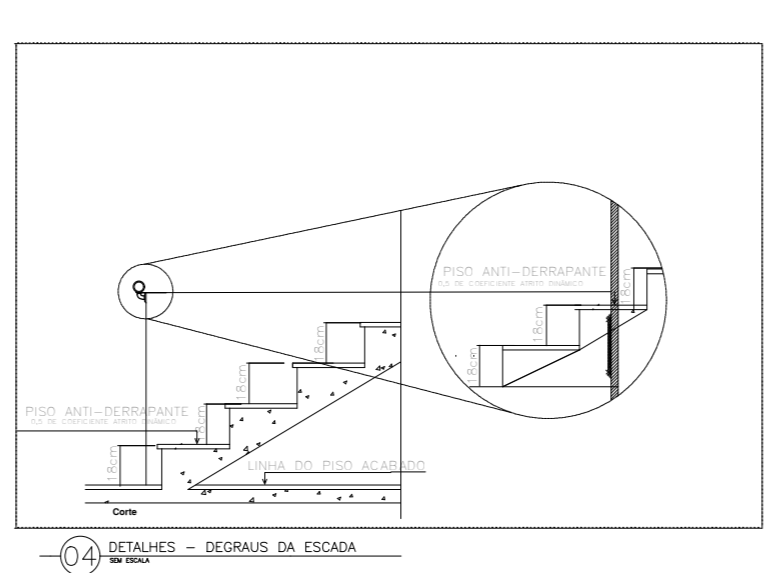

PAVIMENTOS	ILUMINAÇÃO EMERGÊNCIA		EXTINTORES		SINALIZAÇÃO EMERGÊNCIA	
	QUANTIDADE	CO2-GKG	PÓ/PQS/GKG	QUANTIDADE	QUANTIDADE	QUANTIDADE
PALCO	01	01	01	01		
CAMAROTES	09	05	07	09		
TERREO/GERADOR	00	02	00	00		
TOTAL	10	08	08	10		

16 DETALHES DO QUADRO DE EQUIPAMENTOS
SEM ESCALA

QUADRO DE RESUMO DAS MEDIDAS DE SEGURANÇA CONTRA INCÊNDIO E PÂNICO

CLASSIFICAÇÃO - REUNIÃO DE PÚBLICO (F-7)

CARGA DE INCÊNDIO: 400MJ/M²

RISCO: MÉDIO

ENQUADRAMENTO

NT 01 PROJETO DE PREVENÇÃO - CBMCE

NT 04 EXTINTORES - CBMCE - NBR N° 12.693

NT 05 SAÍDA DE EMERGÊNCIA - CBMCE - NBR N° 9077

NT 09 ILUMINAÇÃO DE EMERGÊNCIA - CBMCE - NBR N° 10.898

NT 02 SINALIZAÇÃO DE EMERGÊNCIA - CBMCE - NBR N° 13.434

BRIGADA DE INCÊNDIO PORTARIA N°006/04 - CBMCE

PLANO DE EMERGÊNCIA NT 01 - CBMCE

14 DETALHES - ENQUADRAMENTO DO PROJETO
SEM ESCALA

CREA

CBMCE

Jose Gabriel Freire Torres
Engenheiro Civil
CREA Nº 081666552-0

ESTADO DO CEARÁ
CORPO DE BOMBEIROS MILITAR
COORDENAÇÃO DE ATIVIDADES TÉCNICAS
APROVAÇÃO DE PROJETOS
Processo/Doc.:
Fortaleza, ____/____/____
COORDENADOR DE ATIVIDADES TÉCNICAS
ANALISTA DE PROJETOS

RESPONSÁVEL TÉCNICO:

JOSÉ GABRIEL FREIRE TORRES
ENG. CIVIL - CREA Nº 081666552-0

ENDEREÇO:
PRACA MARCELINO CHAMPAGNAT S/N - CENTRO - ARACATÍ - CEARÁ

PROJETO: CARNAVAL ARACATÍ - DIAS 20 A 25 DE FEVEREIRO DE 2020.
PROJETO CONTRA INCÊNDIO PARA EVENTO TEMPORÁRIO

PROPRIETÁRIO: **TIMBALEIRA BANDA E EVENTOS LTDA - EPP**


ASSUNTO:
PLANTA BAIXA - TÉRREO
PLANTA BAIXA - SITUAÇÃO
DETALHES - PLACAS ROTA DE FUGA/ EXTINTORES
DETALHES - ILUMINAÇÃO E SINALIZAÇÃO DE EMERGÊNCIA
DETALHES-ENQUADRAMENTO DO PROJETO
DETALHES- NOTAS/EQUIPAMENTOS E LEGENDAS

ÁREA TOTAL:
CONSTRUIDA: 619,00m²
TERRENO: 10.000 m²


ART Nº CE20200606980
DATA: FEVEREIRO/2020
ESCALA: 1/75

FRANCHA: 01/01
ARQUIVO


LEGENDA DE EQUIPAMENTOS DE COMBATE A INCÊNDIO	
	INDICAÇÃO SAÍDA DE EMERGÊNCIA
	EXTINTOR TIPO 2A20BC 6Kg
	ESCALADA DESCIDA OU SUBIDA
	BLOCO AUTÔNOMO - ILUMINAÇÃO DE EMERGÊNCIA
	EXTINTOR TIPO CO2 6Kg
	CERCAMENTO
	DELIMITAÇÃO DO EVENTO PRINCIPAL
	DELIMITAÇÃO DOS EVENTOS SECUNDÁRIOS

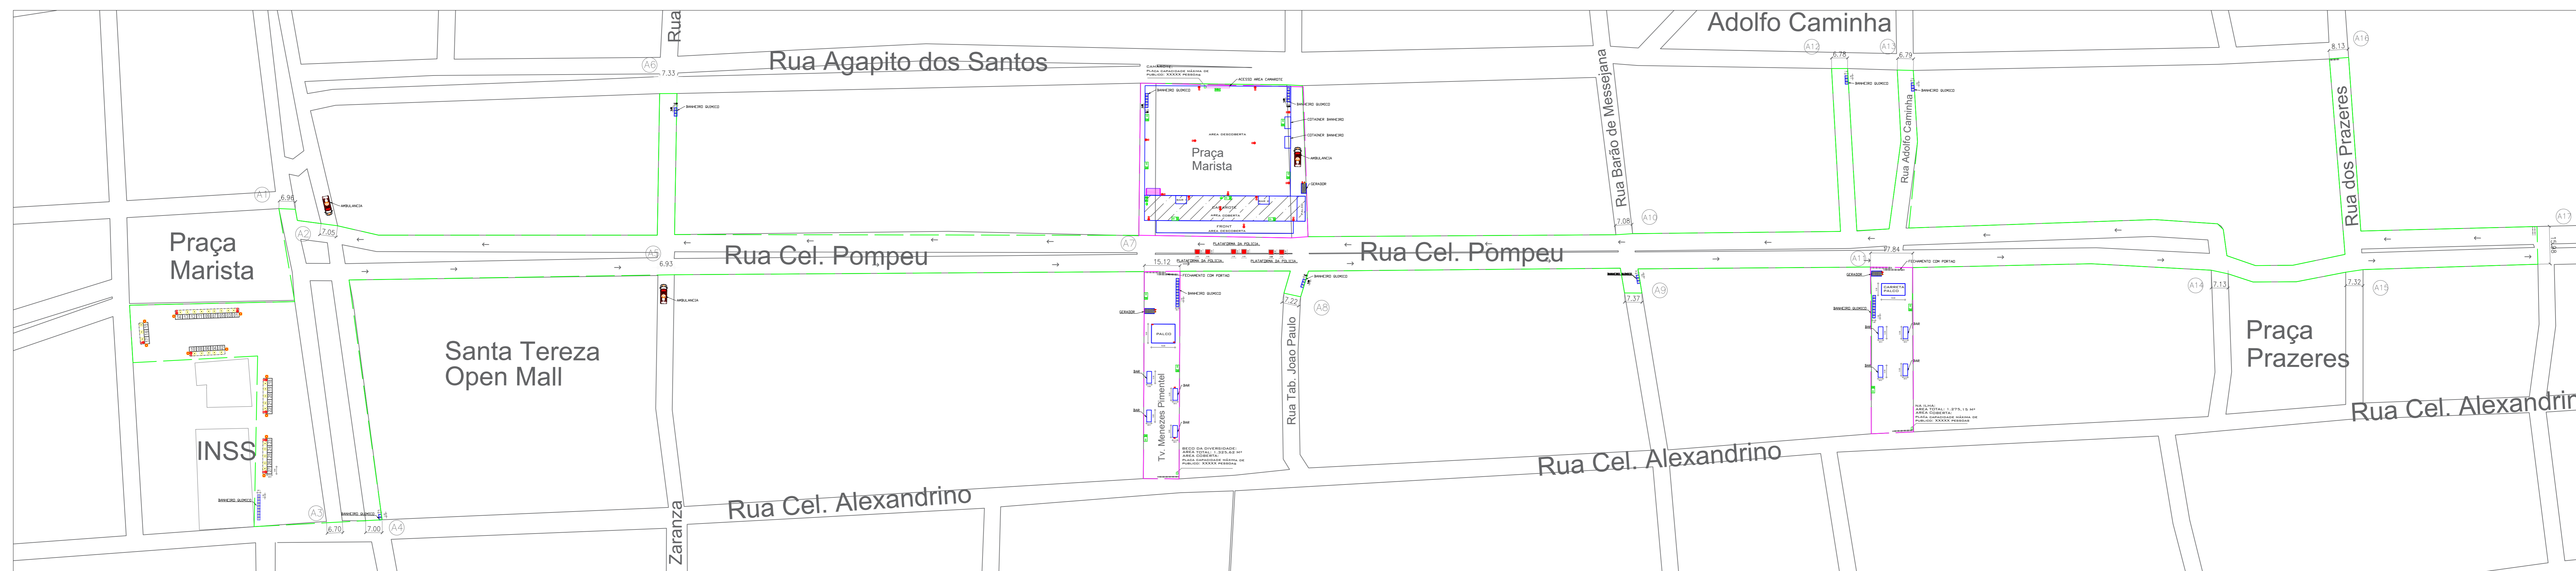

1 PLANTA DE SITUAÇÃO SISTEMA DE INCÊNDIO
ESCALA: 1:1000

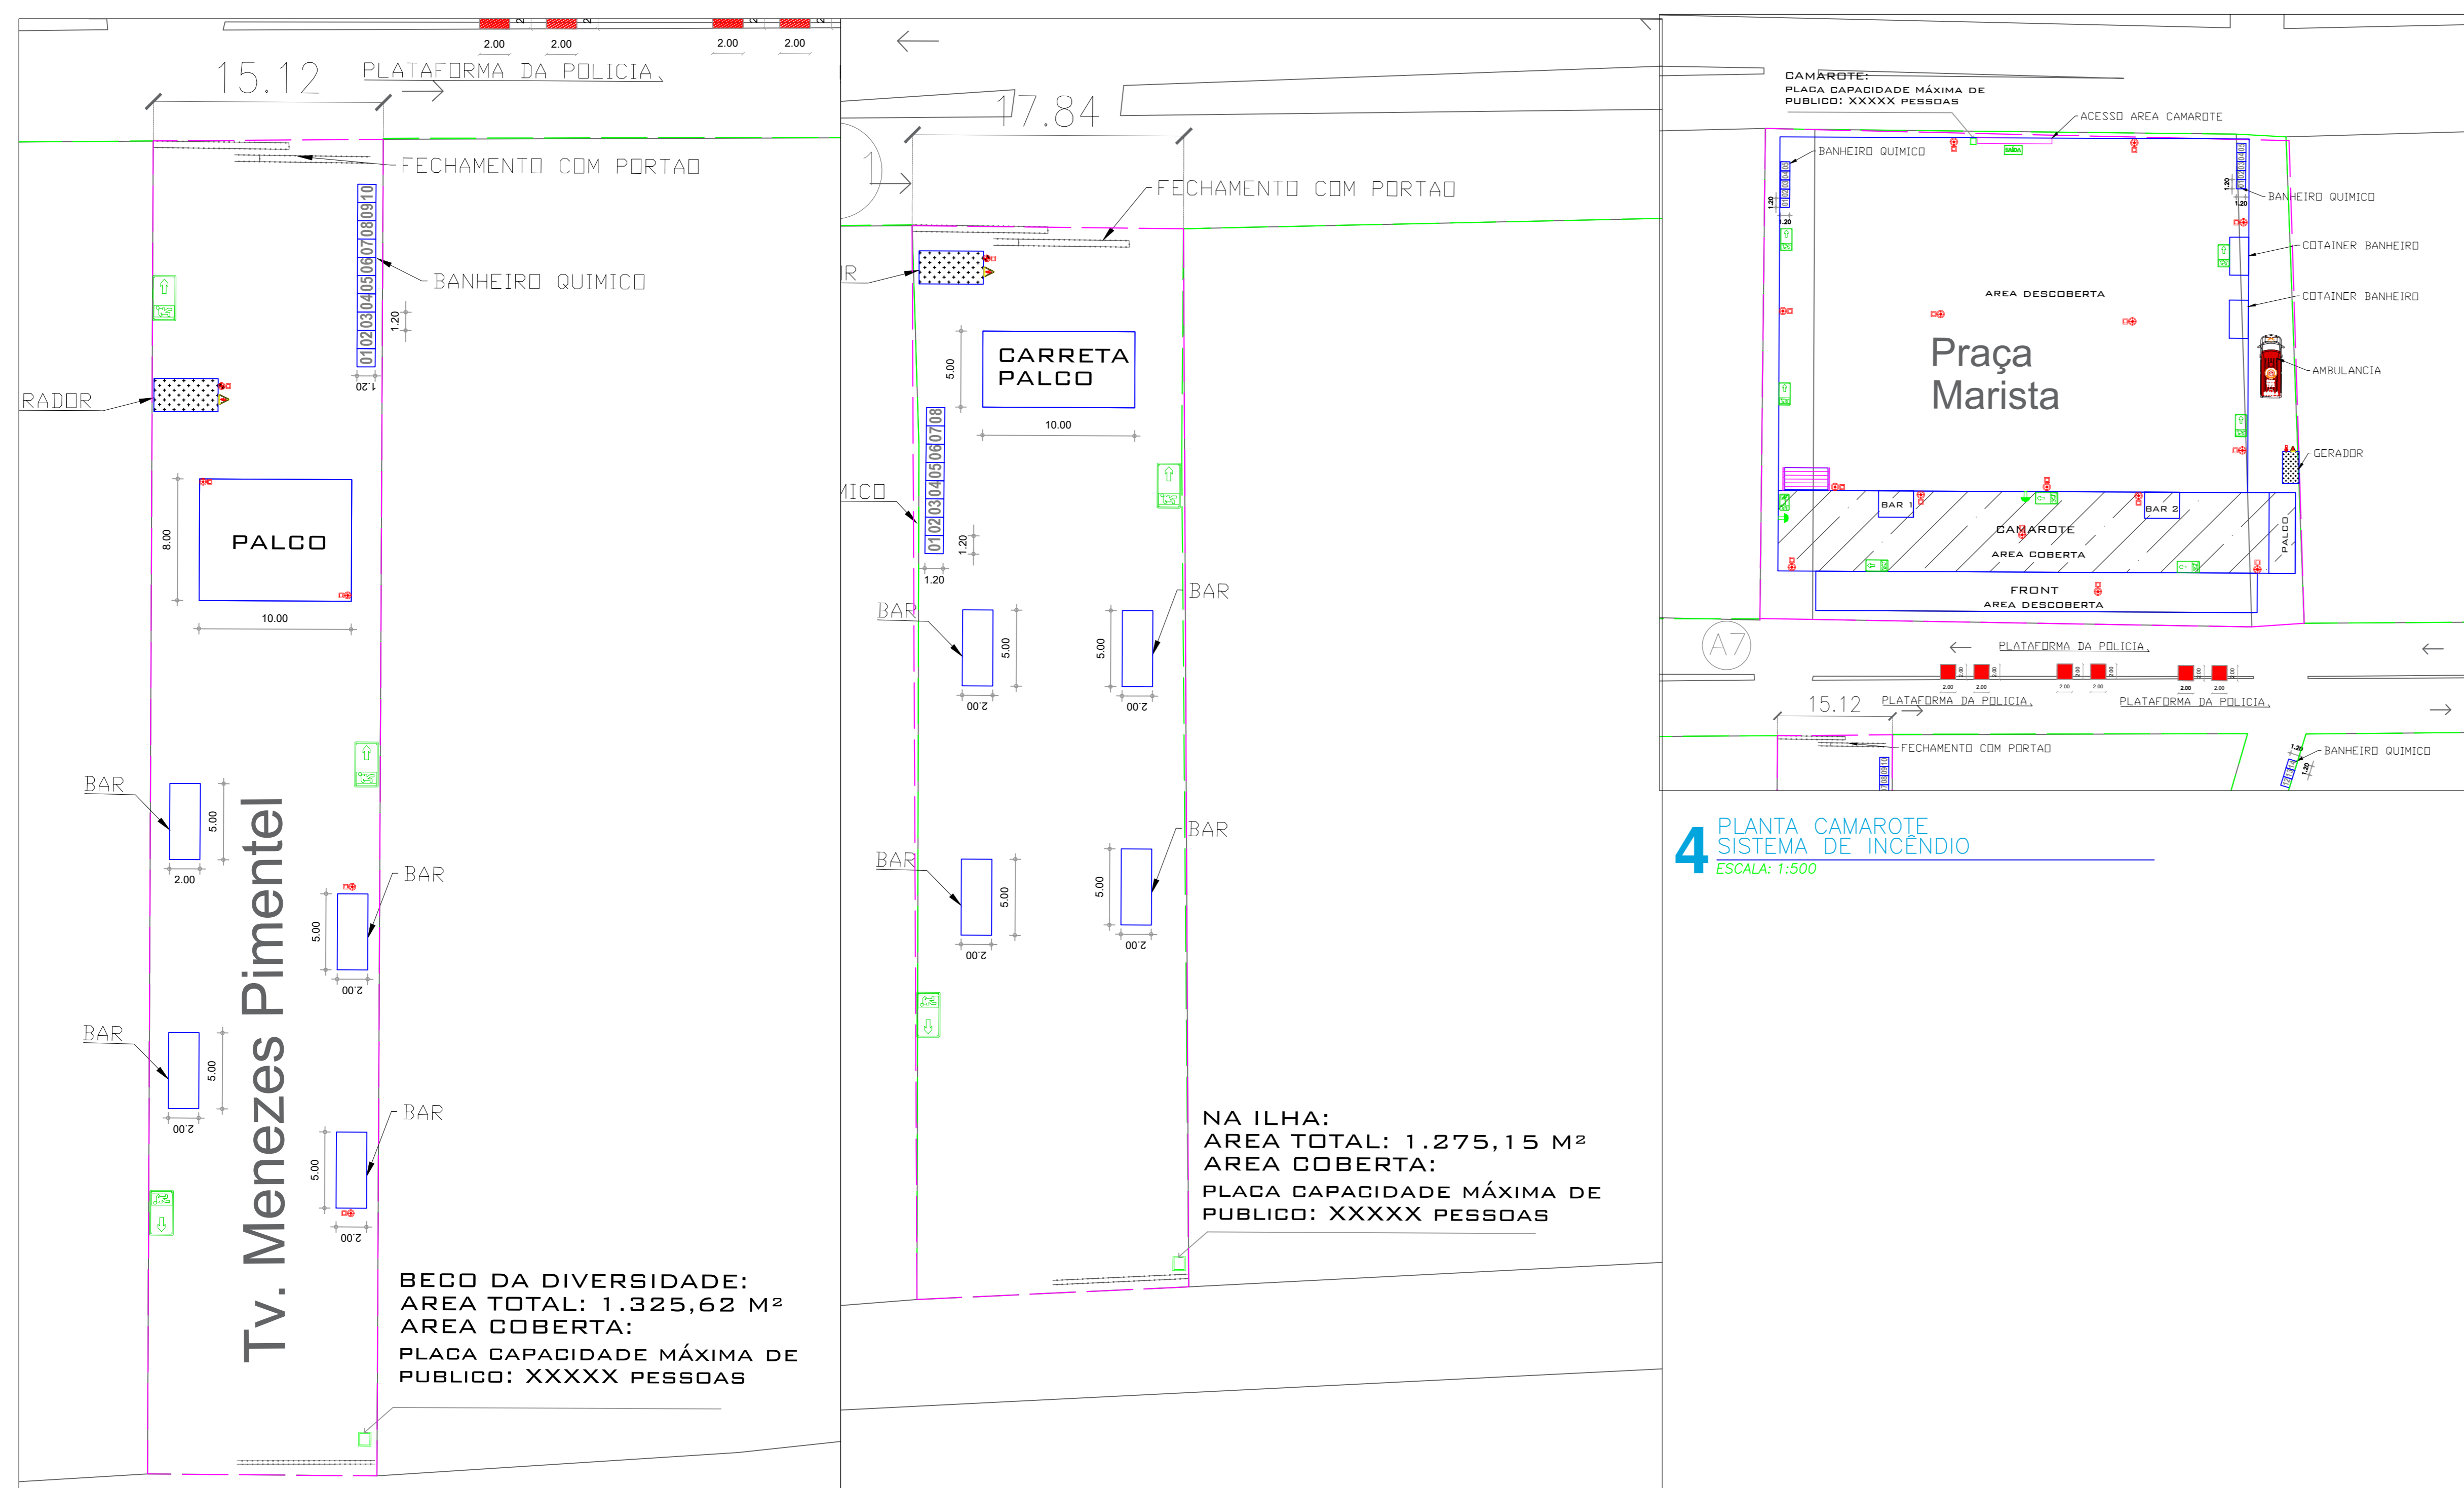

4 PLANTA CAMAROTE SISTEMA DE INCÊNDIO
ESCALA: 1:500

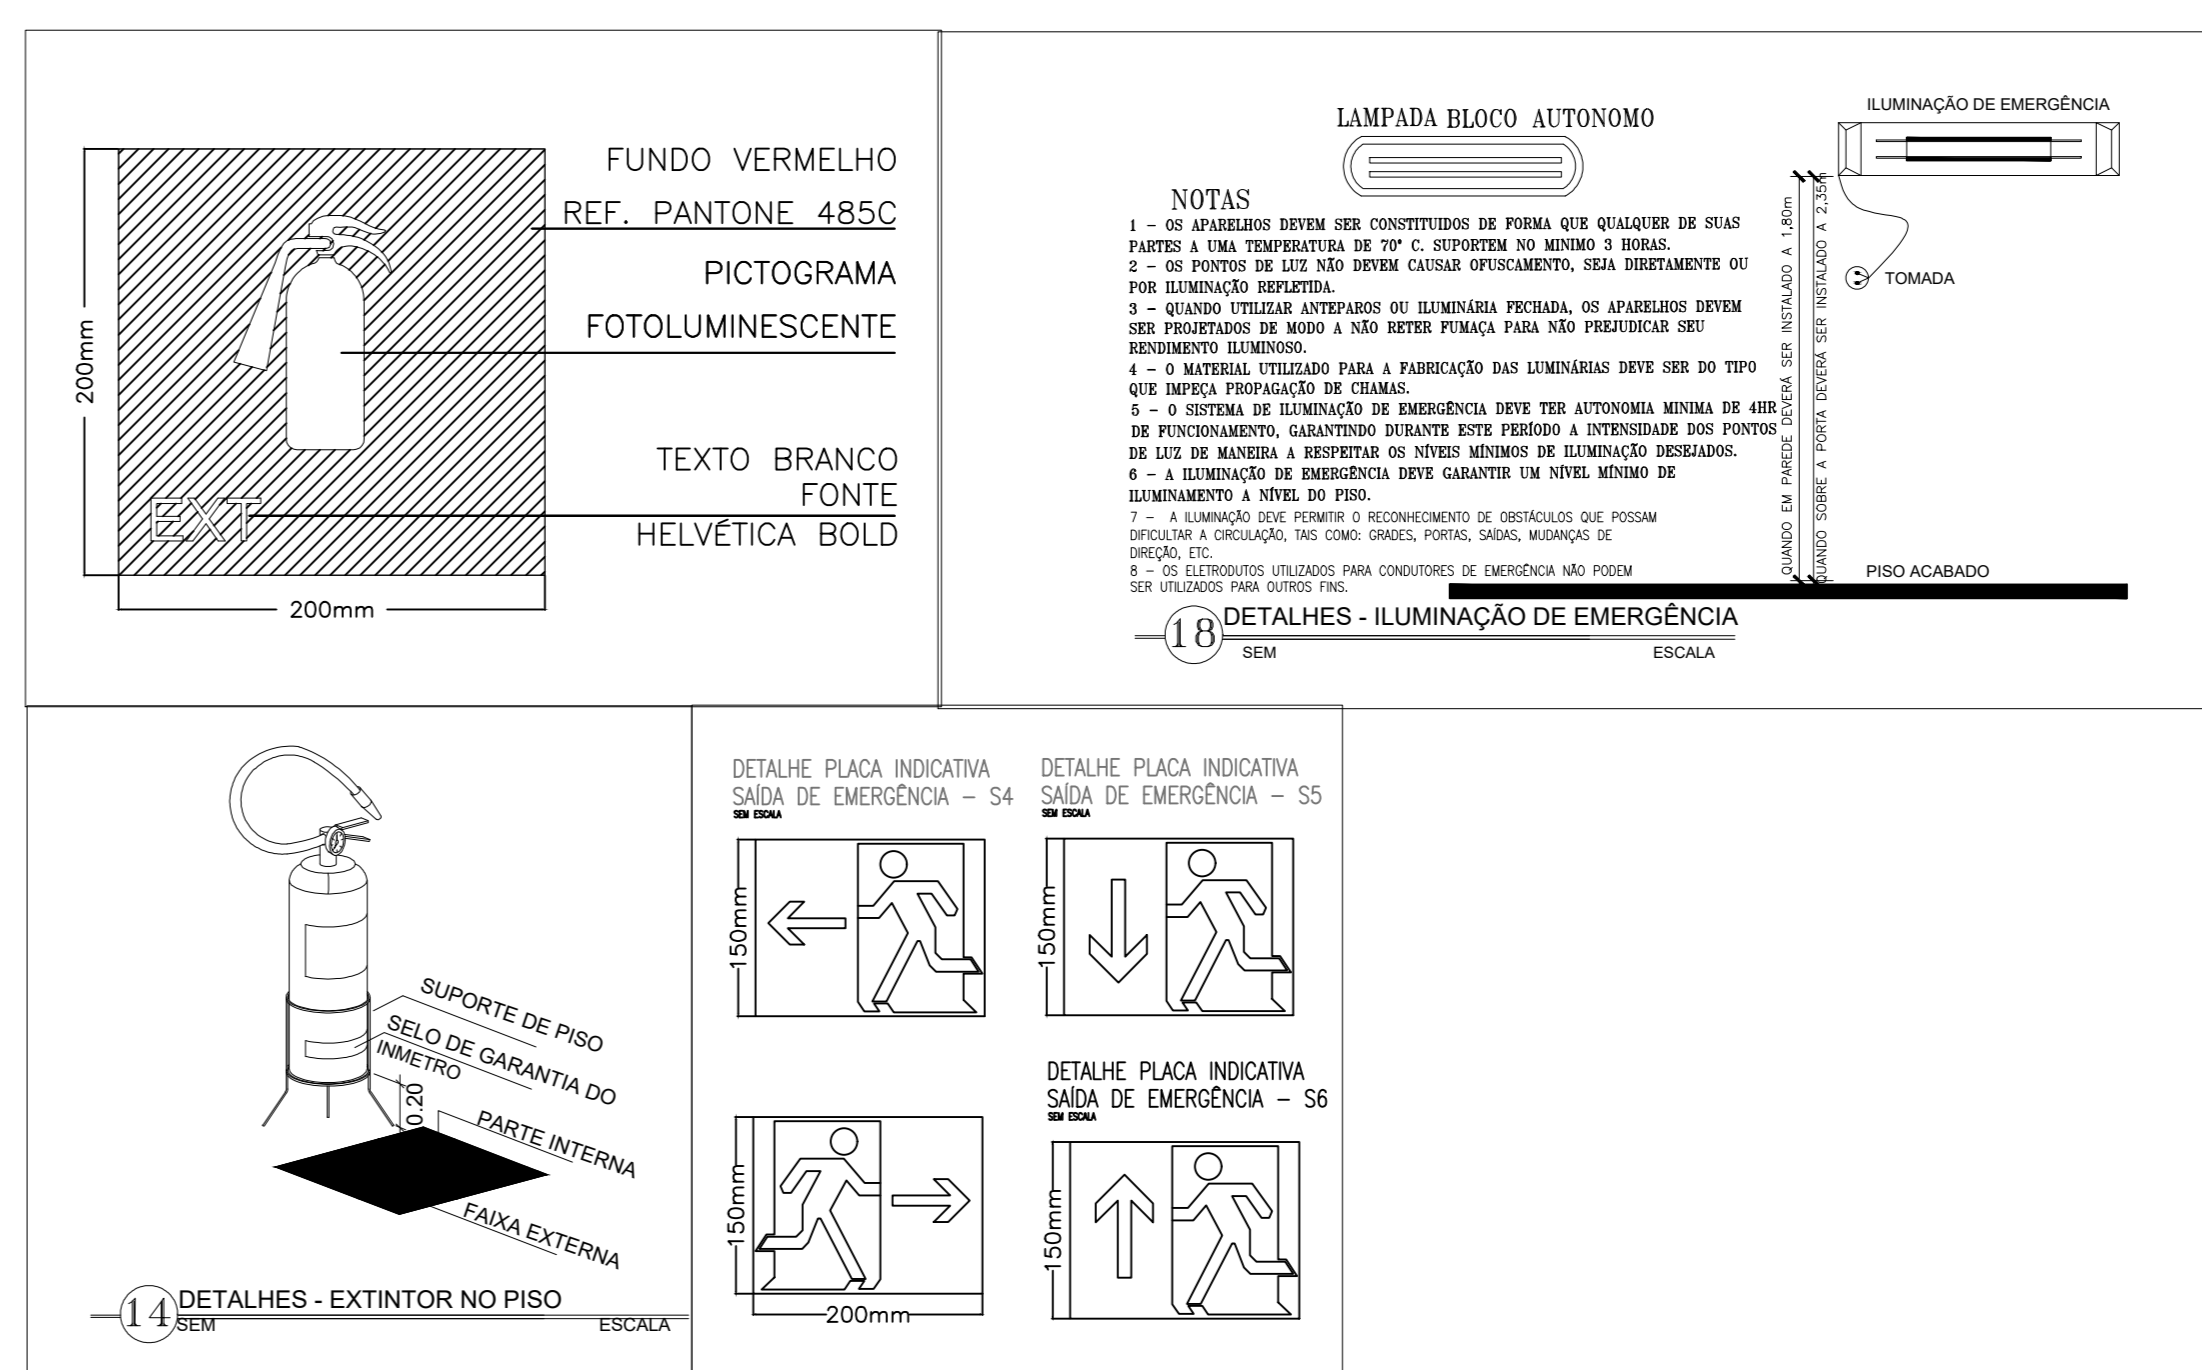

QUADRO DE ÁREAS:	
•	ÁREA TOTAL EVENTO: 30.545m²
•	ÁREA UTIL TOTAL EVENTO: 1.260m²
RUA PRINCIPAL:	
•	ÁREA TOTAL: 23.458,25m²
ÁREA UTIL:	
-	BARRACAS DE COMIDA: 27 * (3m x 2,00m) = 162m²
-	BANHEIROS QUÍMICOS: 8 * (1,20m x 1,20m) = 11,52m²
-	POSTOS DE POLÍCIA: 6 * (2m x 2m) = 24m²
•	Total Rua Principal: 299,04m²
BECO DIVERSIDADE:	
•	ÁREA TOTAL: 1.325,80m²
ÁREA UTIL:	
-	PALCO: 8m x 10m = 80m²
-	BANHEIROS QUÍMICOS: 10 * (1,20m x 1,20m) = 14,4m²
-	BARES: 4 * (5m x 2m) = 40m²
•	Área Util Total Beco da Diversidade: 134,40m²
BECO BNB:	
•	ÁREA TOTAL: 1.247,55
ÁREA UTIL:	
-	PALCO: 5m x 10m = 50m²
-	BANHEIROS QUÍMICOS: 8 * (1,20m x 1,20m) = 11,52m²
-	BARES: 4 * (5m x 2m) = 40m²
•	Total Beco BNB: 101,56m²
CAMAROTE:	
•	ÁREA TOTAL: 4.513,60m²
ÁREA UTIL:	
-	ÁREA COBERTA: 724m²
-	BANHEIROS QUÍMICOS: 8 * (1,20m x 1,20m) = 11,52m²
•	Total Camarote: 101,56m²

Lucas Barbosa Santana
Lucas Barbosa Santana
ENGENHEIRO CIVIL
CREA - RP 06102591-2
ART: XXXXXXXXXXXX

PREFEITURA MUNICIPAL DE ARACATI.
PROJETO DE PREVENÇÃO E COMBATE A INCÊNDIO
AV. CEL. POMPEU, S/N, CENTRO, ARACATI/CE
DATA: FEVEREIRO 2023
ANÁLISE: LUCAS SANTANA REVISÃO: X
CONTEÚDO: PLANTA DE SITUAÇÃO PLANTA BECO DA DIVERSIDADE PLANTA BECO NA ILHA
FRANCA: 01/01
AUTENTICAÇÃO DO CBMCE

2 PLANTA BECO DA DIVERSIDADE SISTEMA DE INCÊNDIO
ESCALA: 1:250

3 PLANTA BECO NA ILHA SISTEMA DE INCÊNDIO
ESCALA: 1:250

R-00

CONTEMPORÁNEA

STANDS & CENOGRAFIA

GRUPO
#Newlight





A reprodução parcial ou integral, modificações neste projeto e a sua utilização em obras diversos das acima especificadas, sujeitarão os responsáveis as penalidades previstas na lei dos direitos autorais de nº 9.610/98

CAMAROTE ARACATI
CARNAVAL ARACATI



A reprodução parcial ou integral, modificações neste projeto e a sua utilização em obras diversos das acima especificadas, sujeitarão os responsáveis as penalidades previstas na lei dos direitos autorais de nº 9.610/98

CAMAROTE ARACATI
CARNAVAL ARACATI

Piso altura 1,60m

carnaval
ARACATI
2019
Viva!


A reprodução parcial ou integral, modificações neste projeto e a sua utilização em obras diversos das acima especificadas, sujeitarão os responsáveis as penalidades previstas na lei dos direitos autorais de nº 9.610/98

CAMAROTE ARACATI
CARNAVAL ARACATI




A reprodução parcial ou integral, modificações neste projeto e a sua utilização em obras diversos das acima especificadas, sujeitarão os responsáveis as penalidades previstas na lei dos direitos autorais de nº 9.610/98

CAMAROTE ARACATI
CARNAVAL ARACATI

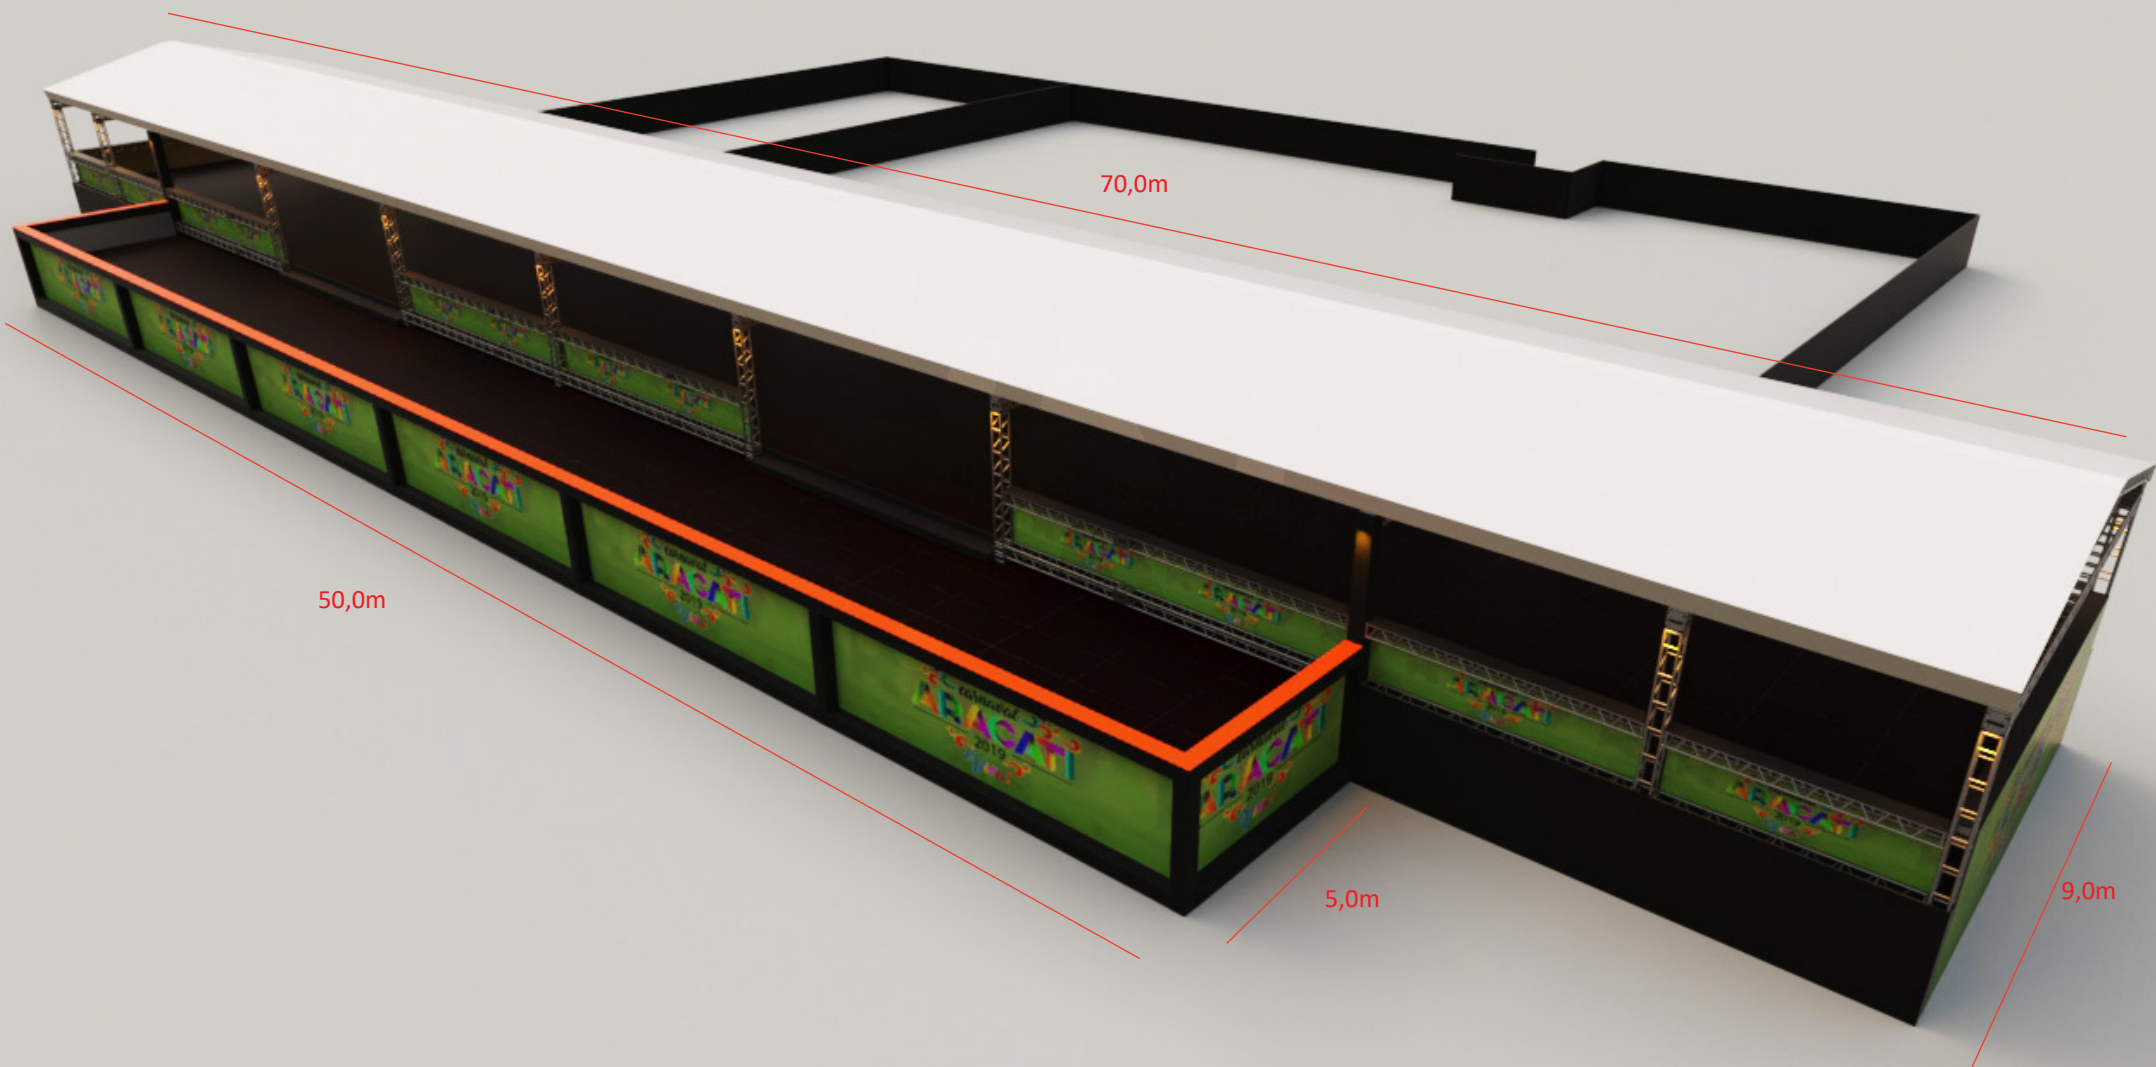

A reprodução parcial ou integral, modificações neste projeto e a sua utilização em obras diversos das acima especificadas, sujeitarão os responsáveis as penalidades previstas na lei dos direitos autorais de nº 9.610/98

CAMAROTE ARACATI
CARNAVAL ARACATI

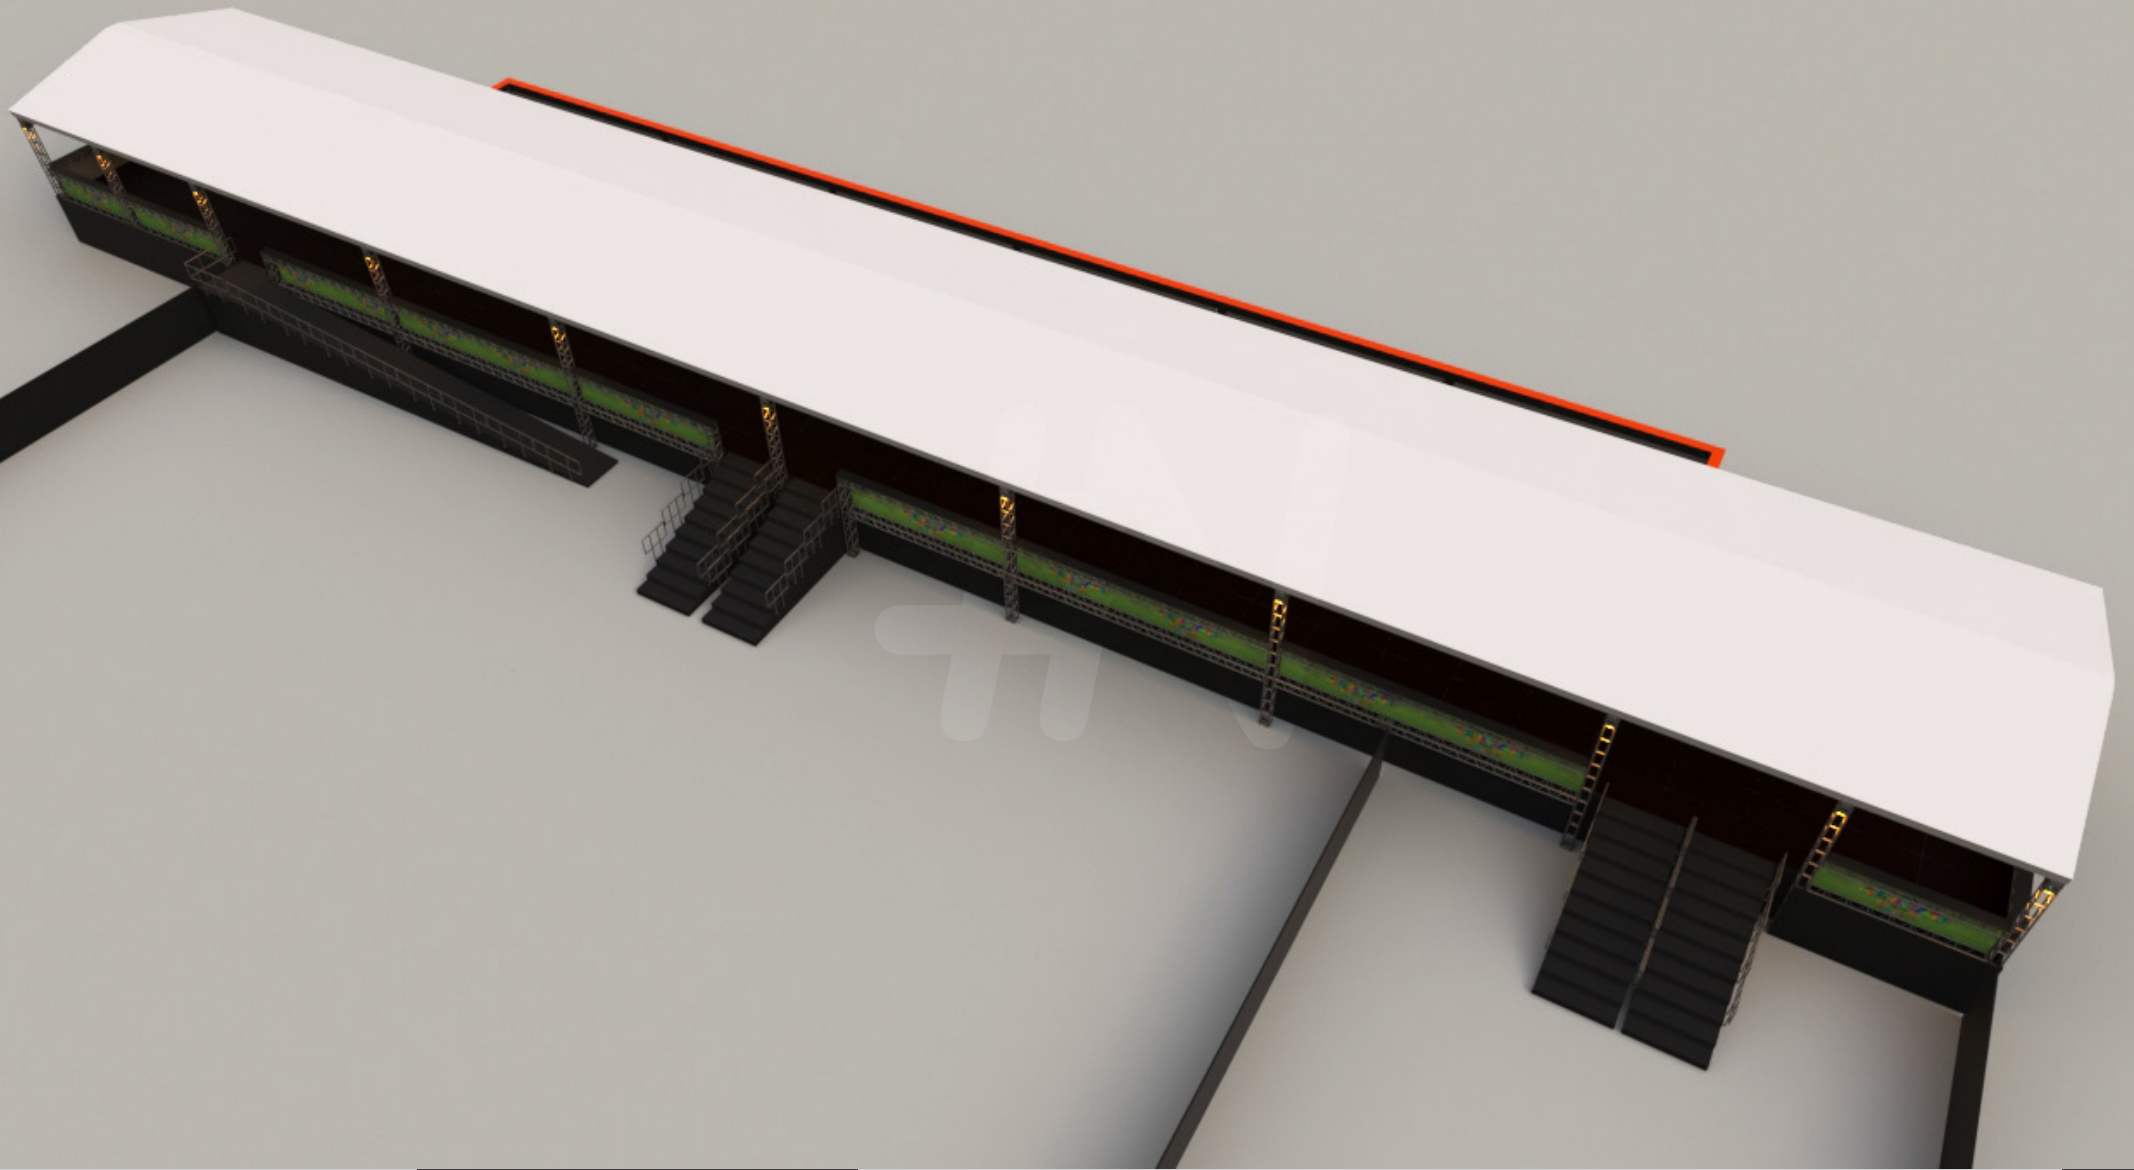

A reprodução parcial ou integral, modificações neste projeto e a sua utilização em obras diversos das acima especificadas, sujeitarão os responsáveis as penalidades previstas na lei dos direitos autorais de nº 9.610/98

CAMAROTE ARACATI
CARNAVAL ARACATI