



01 PLANTA BAIXA | TRECHO 01
ESCALA: 1/125

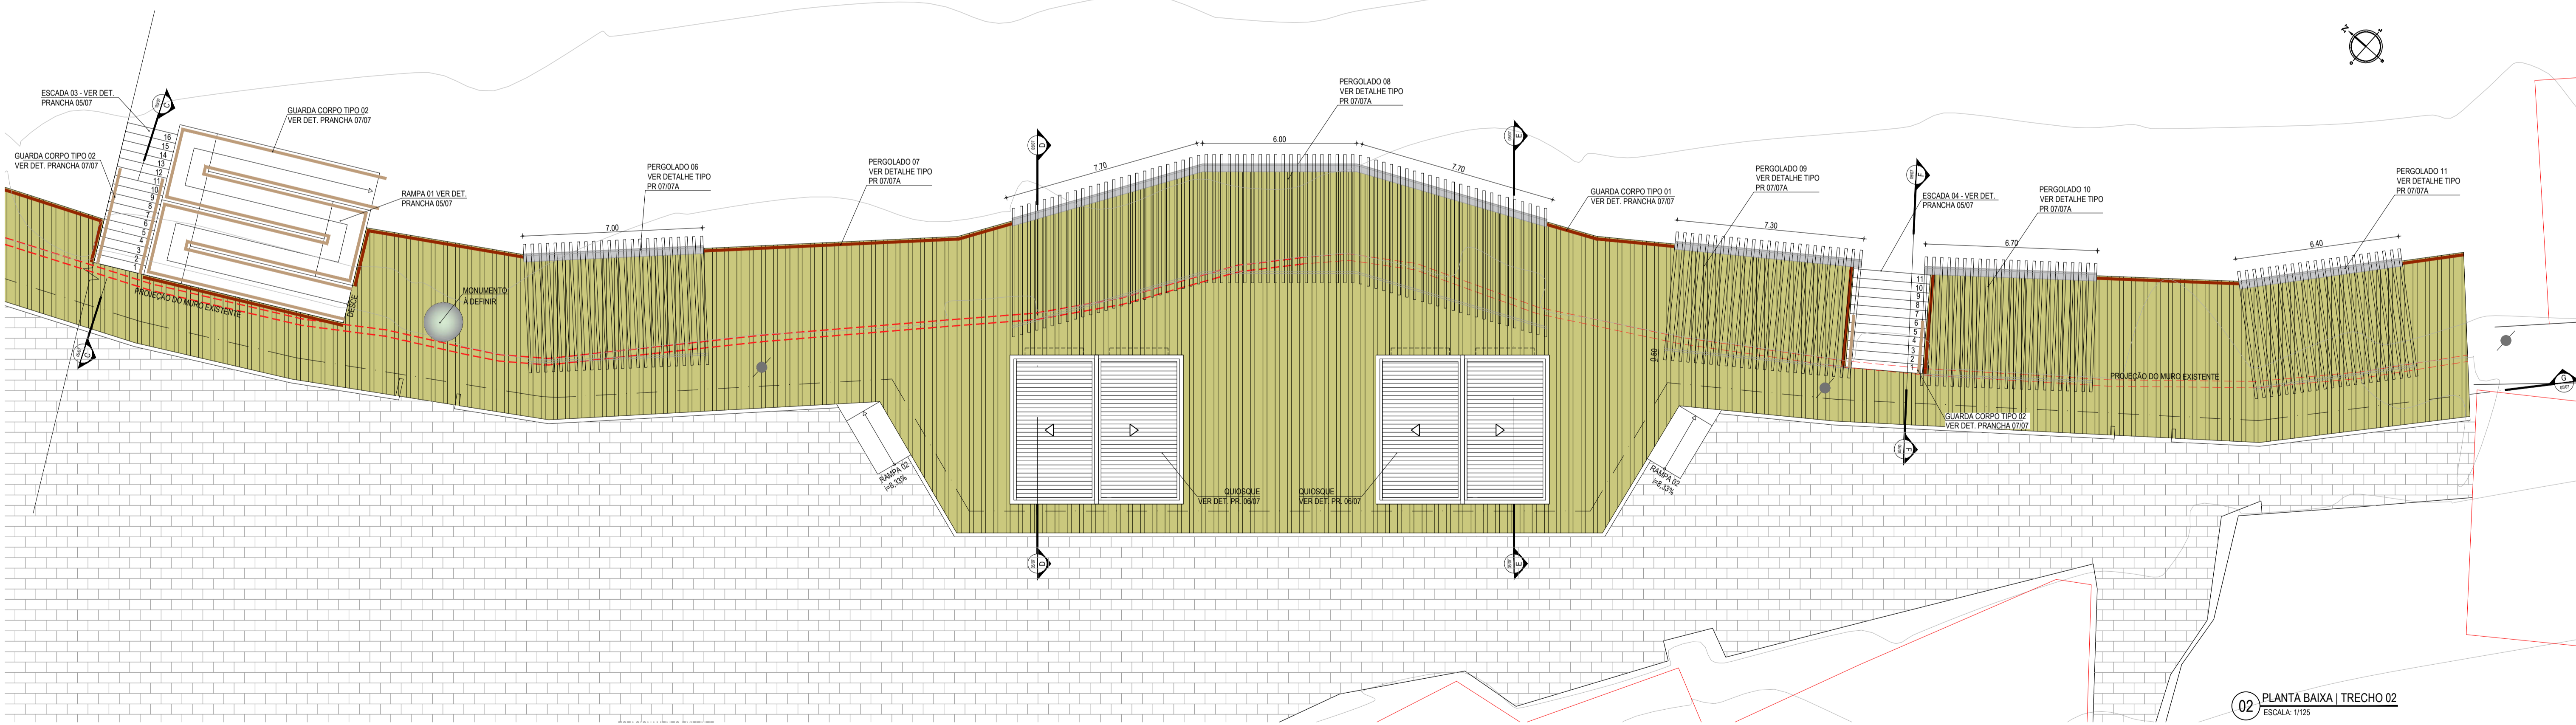

02 PLANTA BAIXA | TRECHO 02
ESCALA: 1/125

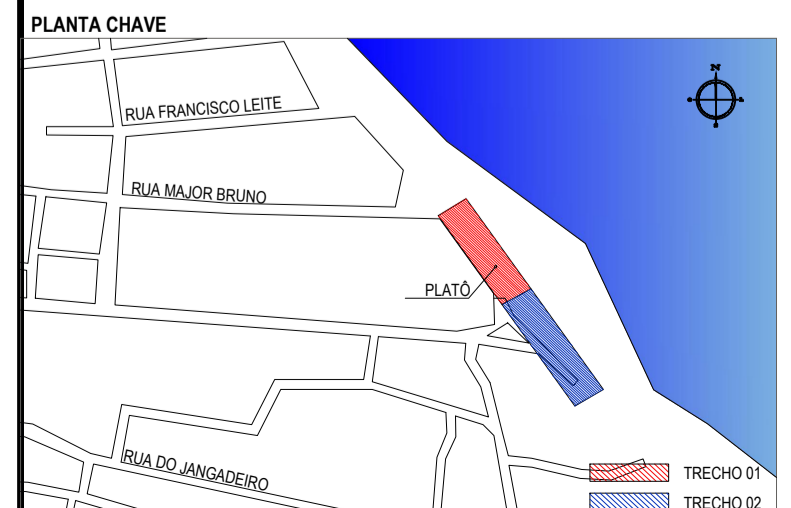

SIMBOLOGIA

	INDICAÇÃO NÍVEIS EM CORTE DO PLATÔ PROJETADO
	INDICAÇÃO NÍVEIS EM PLANTA DO PLATÔ PROJETADO
	INDICAÇÃO DE cortes / SEÇÕES

LEGENDA - EM PLANTA

	MEIO-FIO PROJETADO		PLATÔ EM MADEIRA
	MEIO-FIO EXISTENTE		PISO EXISTENTE EM PARALELEPÍPEDO
	PROJEÇÃO DO MURO DE CONTENÇÃO EXISTENTE		PISO EXISTENTE EM PEDRA PORTUGUESA
	MURO EXISTENTE		MONUMENTO À DEFINIR
	EDIFICAÇÕES EXISTENTES		GUARDA CORPO - TIPO 01
	BOCA DE LOBO EXISTENTE		GUARDA CORPO - TIPO 02
	POSTE EXISTENTE		

NOTA

- TODAS AS ESCADAS PROJETADAS POSSUEM OS DEGRAUS COM LARGURA DE 35 cm E ESPELHO DE 17,5 cm
- TODAS AS PERGOLAS POSSUEM UMA DE DISTÂNCIA DE 30 cm DE EIXO A EIXO ENTRE ELAS.

ASSINATURAS E APROVAÇÃO

PROJETISTA:	PROPRIETÁRIO:
GESSICA DA SILVA MATIAS	
ARQUITETA E URBANISTA - CAU/CE: 19073-3	
APROVAÇÃO:	

GEOPAC
AV. PADRE ANTONIO TOMAS, N.º 2420, SALA 001
BARRIO AEROPORTO PORTALZINHAS
FONE: 85 3041-3141 | EMAIL: GEOPAC@GEOPAC.COM.BR

PROPRIETÁRIO:
PREFEITURA MUNICIPAL DE ARACATI

PROJETO:
CONSTRUÇÃO DE PLATÔ
IDENTIFICAÇÃO DOS DESENHOS:
01. PLANTA BAIXA | TRECHO 01
02. PLANTA BAIXA | TRECHO 02

LOCAL: MARJOLÂNDIA - ARACATICE
DATA: JULHO/2018
PRIMEIRA: 04/07
ESCALA: INDICADA
CONTROLE: ARCT - 18 29