




02 PLANTA BAIXA | QUIOSQUE
ESCALA: 1/50

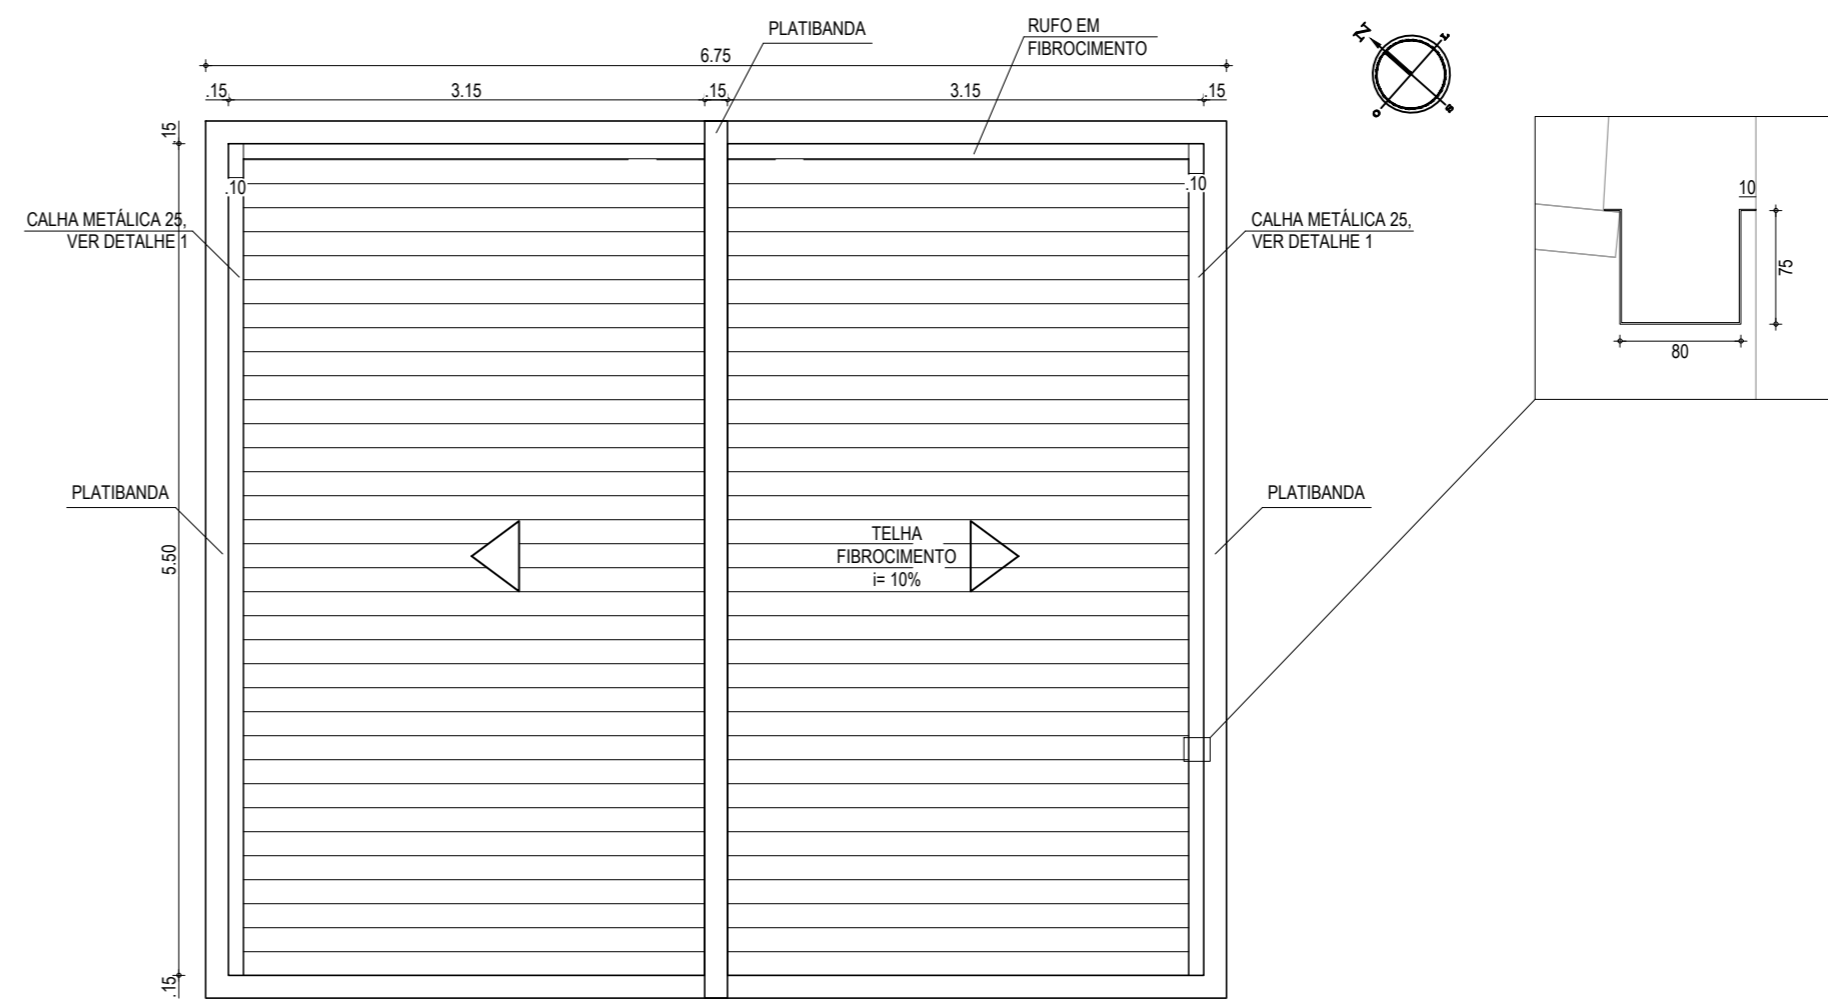


01 PLANTA DE COBERTA | QUIOSQUE
ESCALA: 1/50

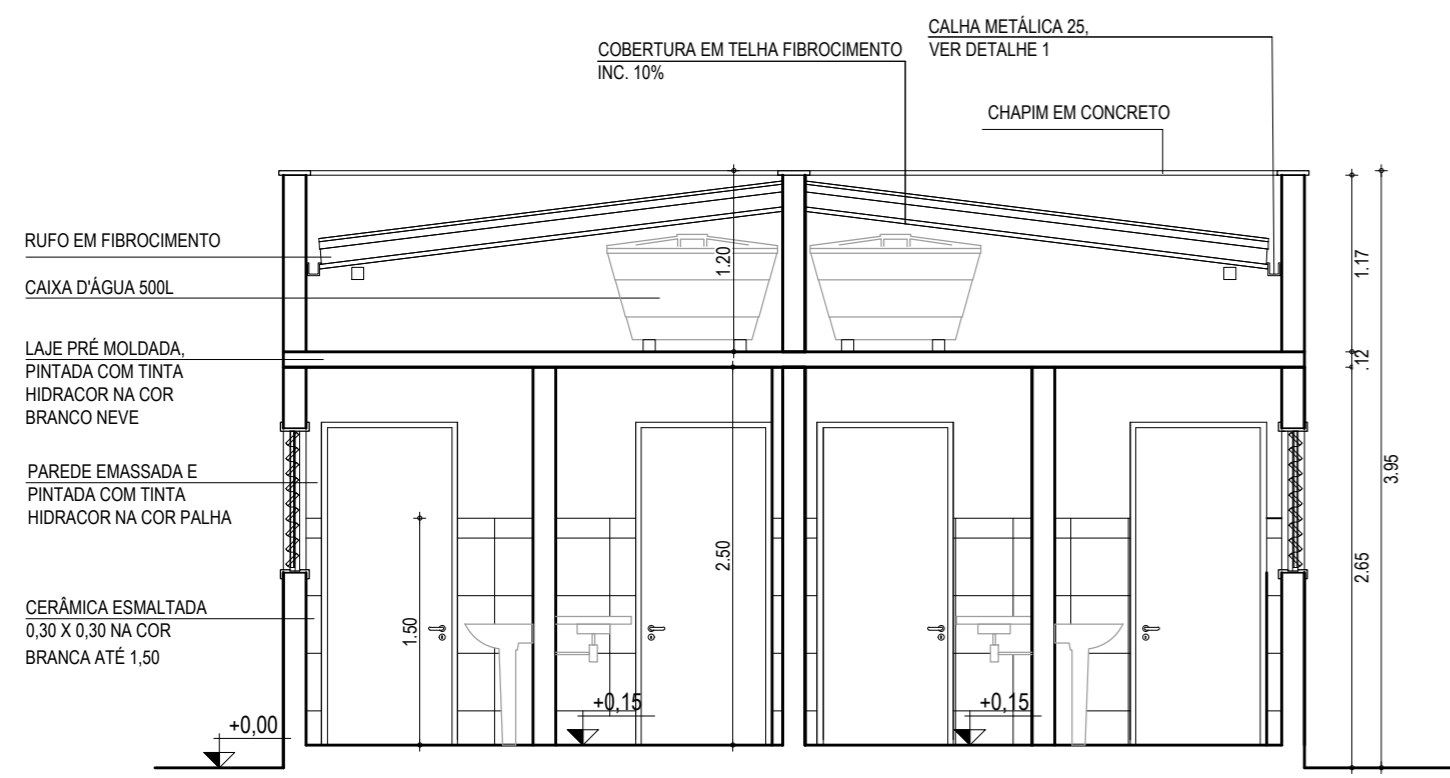


04 CORTE AA | QUIOSQUE
ESCALA: 1/50

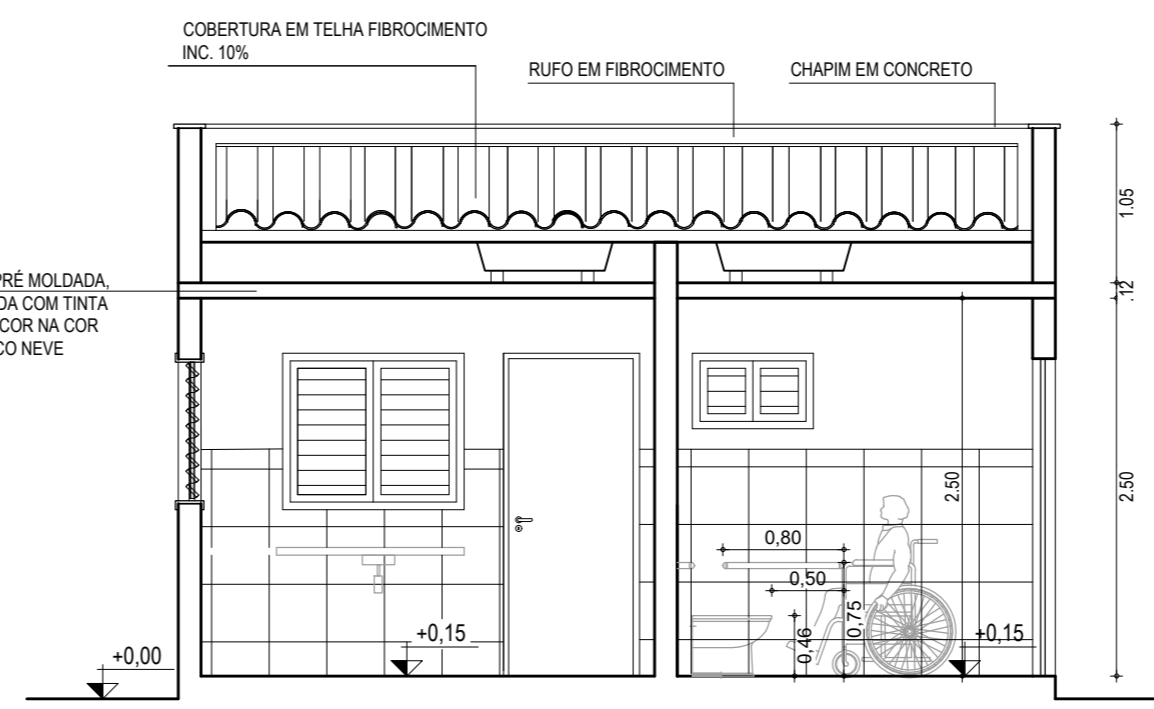

03 CORTE BB | QUIOSQUE
ESCALA: 1/50

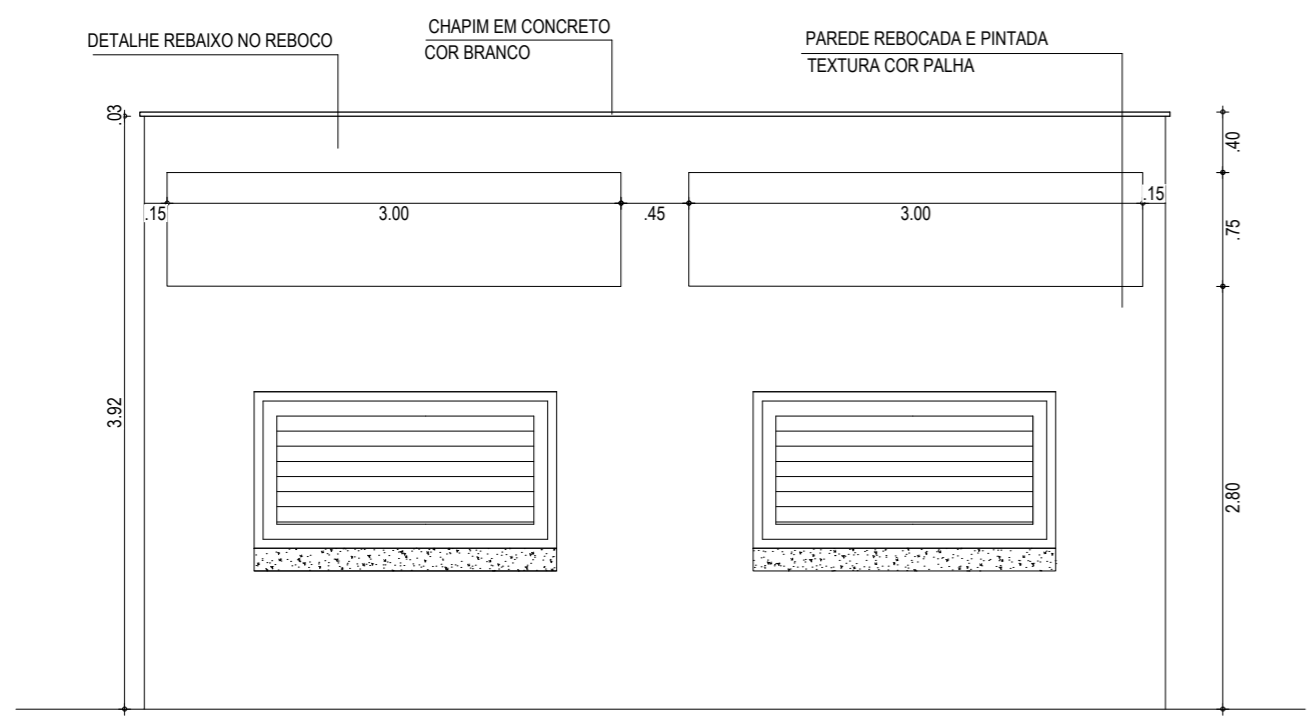

05 VISTA 01 | QUIOSQUE
ESCALA: 1/50

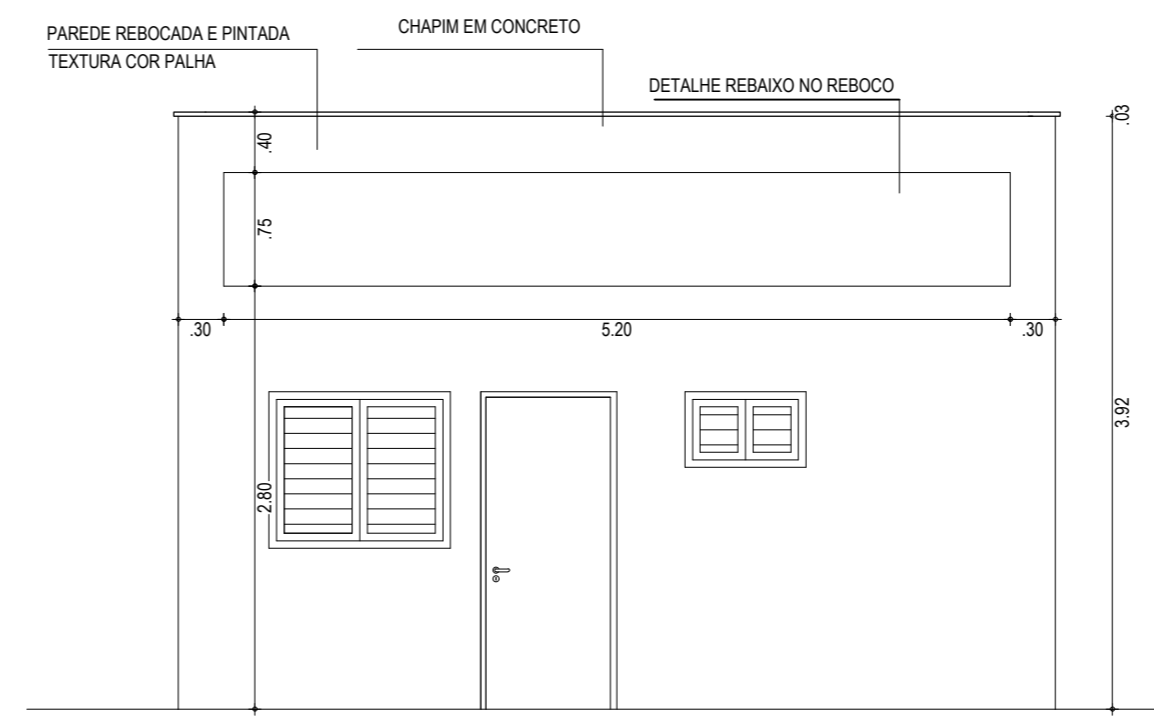

06 VISTA 02 | QUIOSQUE
ESCALA: 1/50

ESPECIFICAÇÕES

■	PISO
1	CERÂMICA 30 X 30 cm ESMALTADO COR BRANCO
▲	PAREDE
▲	CERÂMICA 30 X 30 cm ESMALTADO ATÉ ALTURA DE 1,50 m E HIDRACOR NO RESTANTE
●	TETO
①	LAJE PRÉ-MOLDADA - PINTURA HIDRACOR NA COR BRANCO

ESQUADRIAS

PORTAS E PORTÕES				
TIPO	LARG	ALT	BAND	ESPECIFICAÇÕES
P1	0,80	2,10	-	PORTA DE MADEIRA - CEDRO LISA

JANELAS E COMBOGÓS

TIPO	LARG	ALT	PEIT	ESPECIFICAÇÕES
J1	2,00	1,00	1,10	JANELA EM AÇO GAVANIZADO DE ROLAR
J2	1,20	1,00	1,10	JANELA EM ALUMÍNIO (2 FOLHAS), TIPO CORRER
J3	0,80	0,50	1,60	JANELA EM ALUMÍNIO E VIDRO TRANSLÚCIDO (2 FOLHAS), TIPO CORRER

SOLEIRAS

TIPO	DIMENSÃO	ESPECIFICAÇÕES
S1	0,15 x 0,80	SOLEIRA EM GRANITO

ASSINATURAS E APROVAÇÃO

PROJETISTA: _____ PROPRIETÁRIO: _____
 GESSICA DA SILVA MATIAS
 ARQUITETA E URBANISTA - CAU CE: 190273-3

APROVAÇÃO

GEOPAC AV. PADRE ANTÔNIO TOMÁS, N.º 2420, SALA 501
 BAIRRO ALDEOTA | FORTALEZA
 FONE: 85 3241-3147 | EMAIL: GEOPAC@GEOPAC.COM.BR

PROPRIETÁRIO:
PREFEITURA MUNICIPAL DE ARACATI

OBRA:
CONSTRUÇÃO DE PLATÔ

PROJETO:
PROJETO URBANÍSTICO

IDENTIFICAÇÃO DOS DESENHOS:
 01. PLANTA BAIXA | QUIOSQUE
 02. PLANTA DE COBERTA | QUIOSQUE
 03. CORTE AA | QUIOSQUE
 04. CORTE BB | QUIOSQUE
 05. VISTA 01 | QUIOSQUE
 06. VISTA 02 | QUIOSQUE

LOCAL: MARJOLANDIA - ARACATI/CE	DATA: JULHO/2018	PRANCHA: 06/07
DESENHO: -	ESCALA: INDICADA	CONTROLE: ARCT - 18 29