


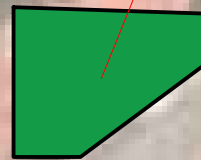

PEV- CANOA QUEBRADA  
AREA = 90,66 m<sup>2</sup>



## 01 PLANTA DE LOCALIZAÇÃO

SEM ESCALA

## 02 PLANTA DE SITUAÇÃO


ESC 1:5000



PROJETO:	PEV- PONTO DE ENTREGA VOLUNTÁRIA	
RESPONSÁVEL:	ELIANA MARIA DA SILVA MEDEIROS	DESENHO: VICTOR SOUSA
SECRETARIA:	IQUAMA	
LOCAL:	CANOA QUEBRADA, RUA TOQUINHO COM FRANCISCO ELISÁRIO	

ASSUNTO:	PLANTA LOCALIZAÇÃO PLANTA DE SITUAÇÃO
DATA:	AGOSTO 2023
ESCALA:	1/5000

PRANCHA:  
**1/6**

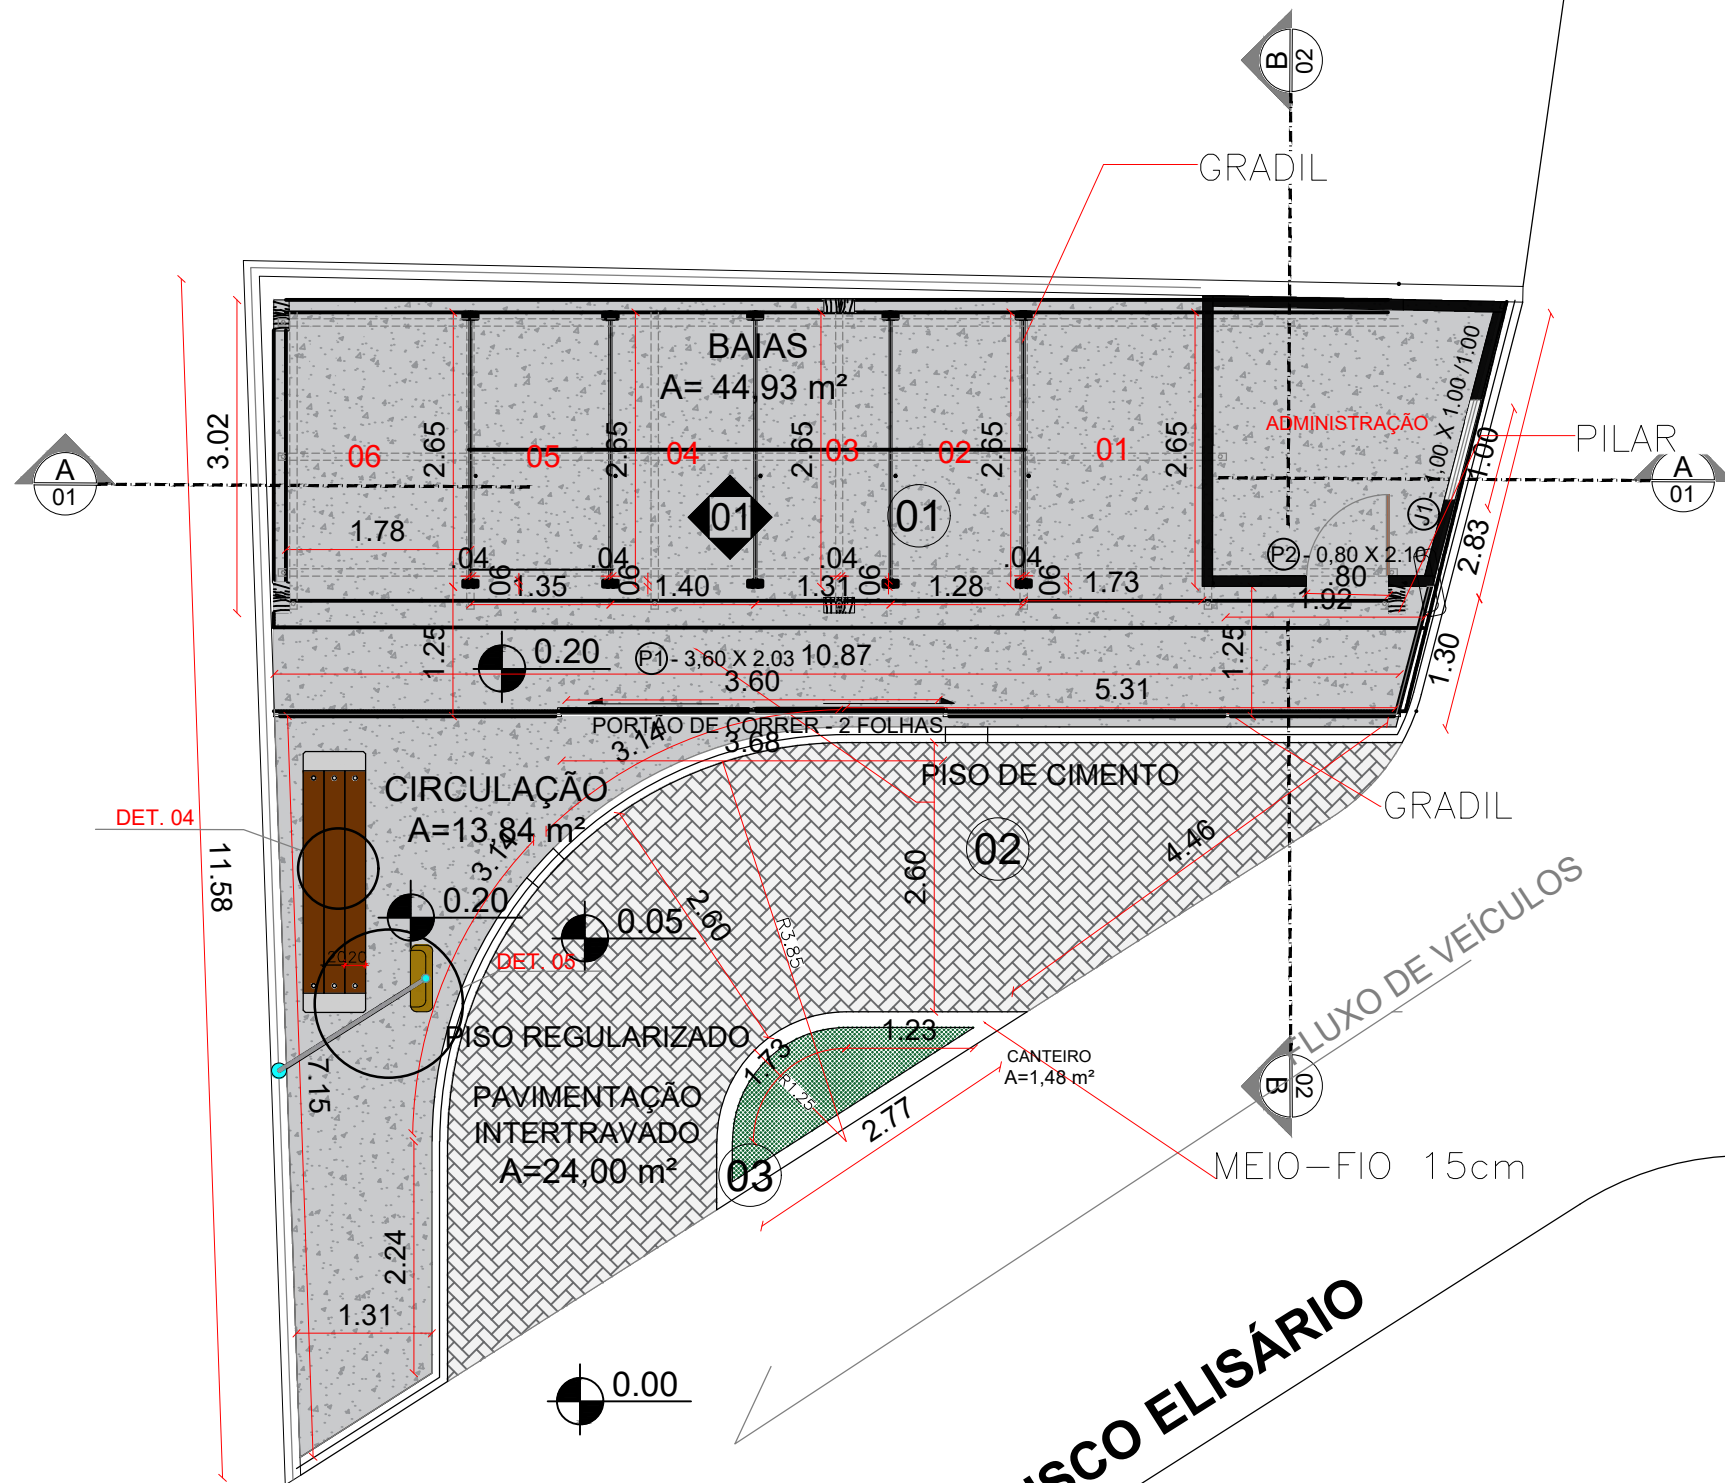

FLUXO DE VEÍCULOS

RUA TOQUINHO

FLUXO DE VEÍCULOS

COEFICIENTE DE APROVEITAMENTO	0,5
TAXA DE OCUPAÇÃO	50%
GABARITO	2,90 m

### LEGENDA

IDENTIFICAÇÕES DOS AMBIENTES DAS BAIAS

---

SÍMBOLOGIA

- PILARES DE MADEIRA
- PLANTA GRADIL
- GRADIL VISTO EM CORTE
- GRADIL EM VISTA

### QUADRO QUANTITATIVOS E DE ÁREAS

ÁREA TOTAL DO TERRENO	90,66 m <sup>2</sup>
PISO DE CIMENTO	58,77 m <sup>2</sup>
PAVIMENTAÇÃO INTERTRAVADO 16 FACES	24,00 m <sup>2</sup>
PAREDE DE ALVENARIA h=2,50m	78,17 m <sup>2</sup>
ÁREA total GRADIS 2,65m X 2,10m	46,00 m <sup>2</sup>
PERÍMETRO MEIO-FIO	19,50 m

PORTA P2 0,80 X 2,10	1 Un
----------------------	------

### LEGENDAS DE REVESTIMENTOS

- PISOS
- 1** PISO EM CIMENTO
- 2** PAVIMENTAÇÃO INTERTRAVADO CINZA 16 FACES
- 3** MEIO-FIO EM CONCRETO
- PAREDES
- 1** PAREDE TINTA COM 2 DEMÃOS


RUA FRANCISCO ELISÁRIO

BECO

- DEMOLIÇÃO \*
- \* CAIXA DE ALVENARIA 1,00X1,00X0,70m
  - \* RETIRADA DE 5 ÁRVORES - 2 PALMEIRAS, 2 IPÊS e 1 ARBUSTIVA
  - \* MOVIMENTAÇÃO DE TERRA DESNIVEL DE 80 cm

**01** PLANTA BAIXA  
ESCALA 1/75

<p>PREFEITURA DO ARACATI AS PESSOAS EM PRIMEIRO LUGAR</p>	PROJETO: PEV- PONTO DE ENTREGA VOLUNTÁRIA	ASSUNTO: PLANTA BAIXA	<p>PRANCHA: <b>2/6</b></p>
	RESPONSÁVEL: ELIANA MARIA DA SILVA MEDEIROS	DESENHO: VICTOR SOUSA	
	SECRETARIA: IQUAMA	LOCAL: CONOA QUEBRADA, RUA TOQUINHO COM FRANCISCO ELISÁRIO	

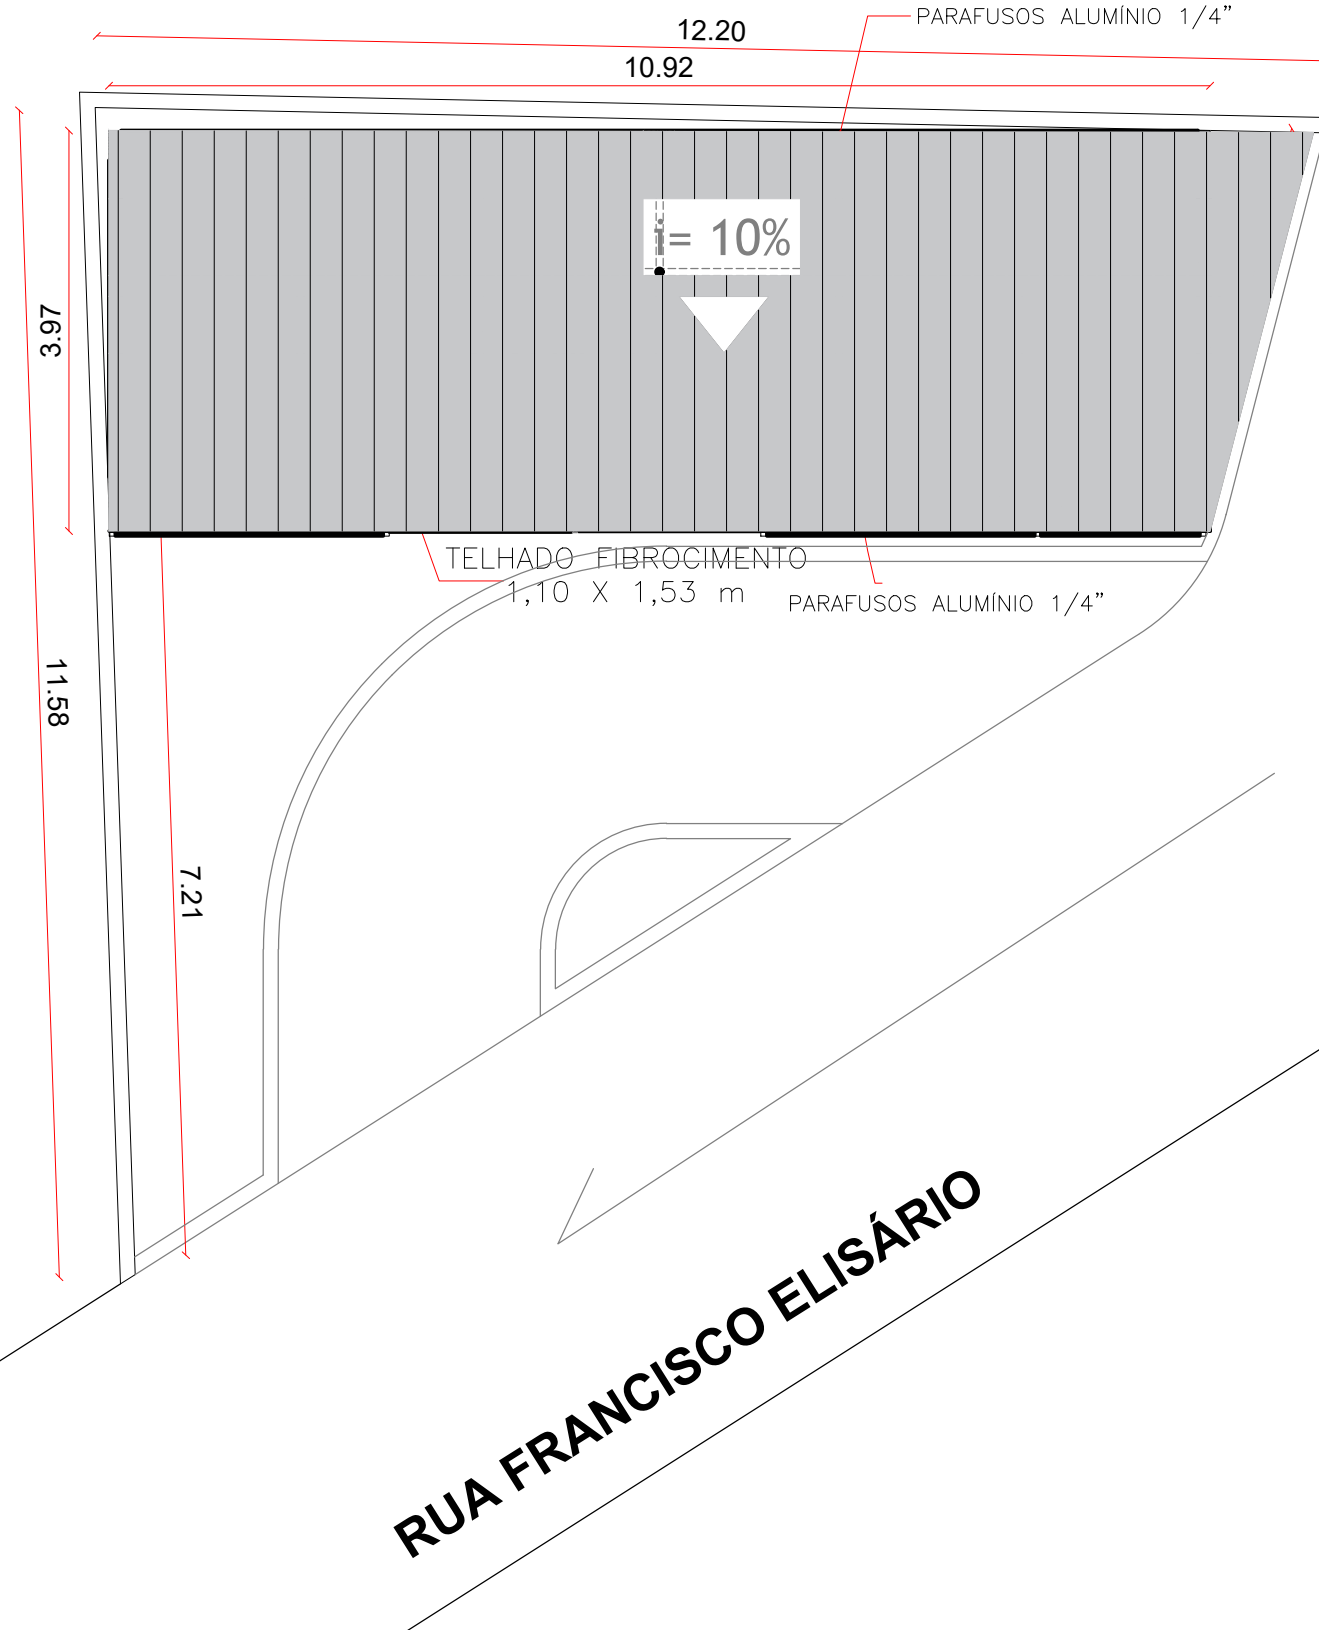


RUA TOQUINHO


BECO

RUA FRANCISCO ELISÁRIO


01 PLANTA DE COBERTURA  
ESCALA 1/75

 <b>PREFEITURA DO ARACATI</b> <small>AS PESSOAS EM PRIMEIRO LUGAR</small>	PROJETO: PEV- PONTO DE ENTREGA VOLUNTÁRIA	ASSUNTO: PLANTA COBERTURA	PRANCHA: <b>3/6</b>	
	RESPONSÁVEL: ELIANA MARIA DA SILVA MEDEIROS	DESENHO: VICTOR SOUSA		
	SECRETARIA: IQAMA			
	LOCAL: CONOA QUEBRADA, RUA TOQUINHO COM FRANCISCO ELISÁRIO	DATA: AGOSTO 2023	ESCALA: 1/75	




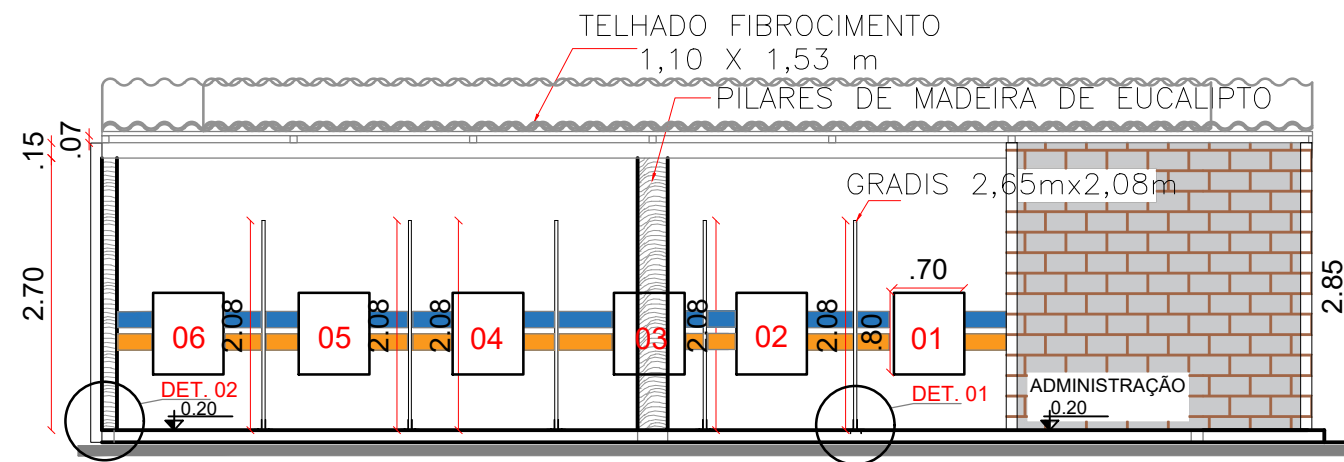


**01** CORTE A-A  
ESCALA 1/75

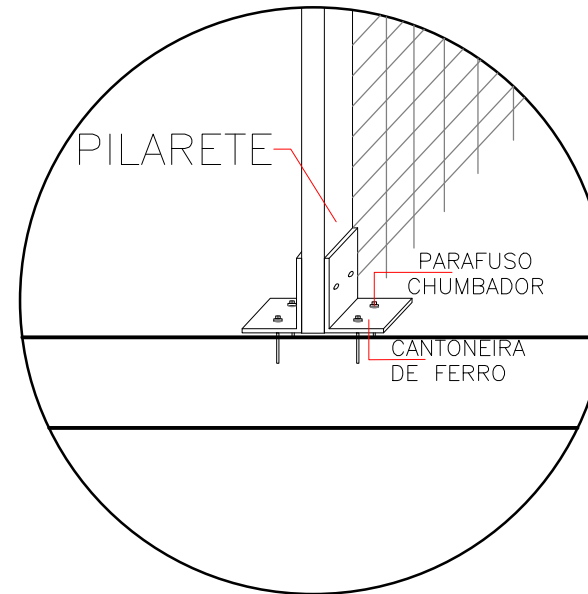


**03** DETALHE 01  
ESCALA 1/15

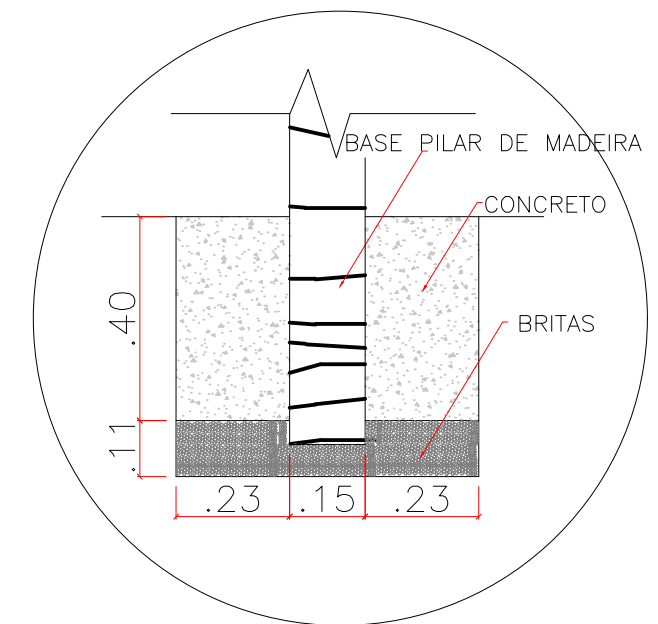


**04** DETALHE 02  
ESCALA 1/15

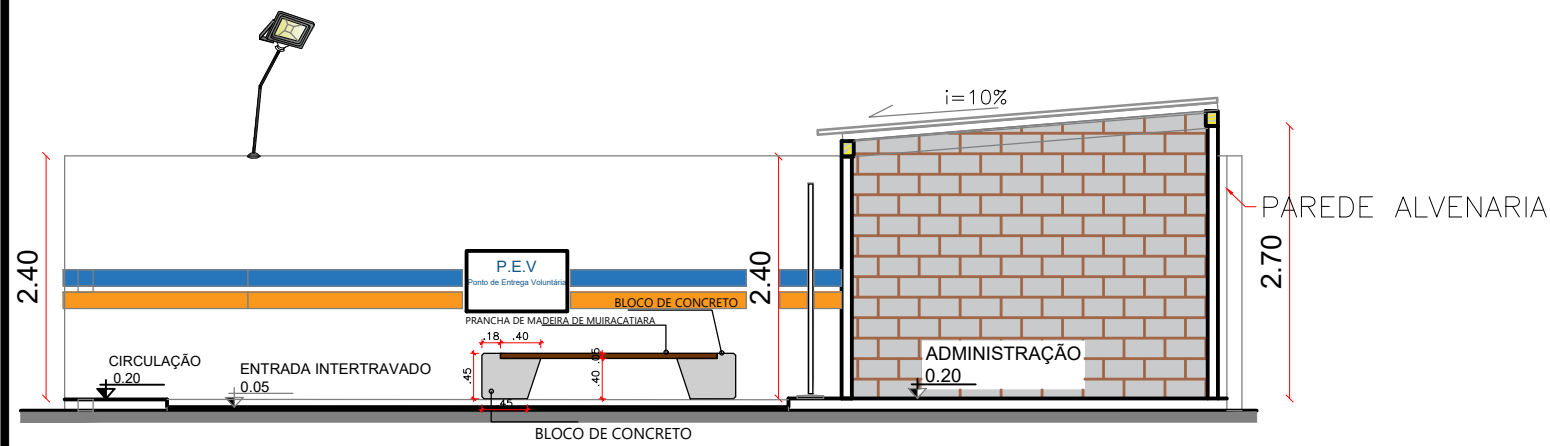


**02** PLANTA BAIXA  
ESCALA 1/75

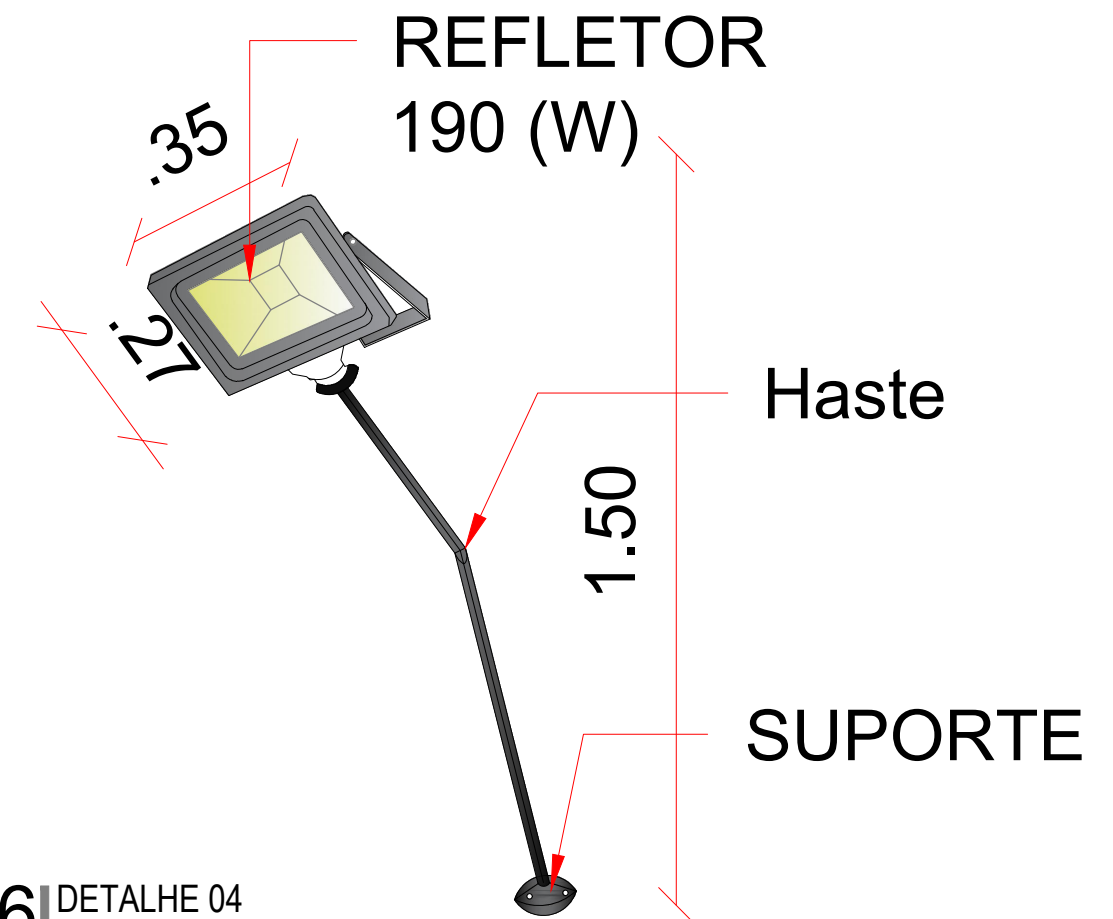


**06** DETALHE 04  
ESCALA 1/75

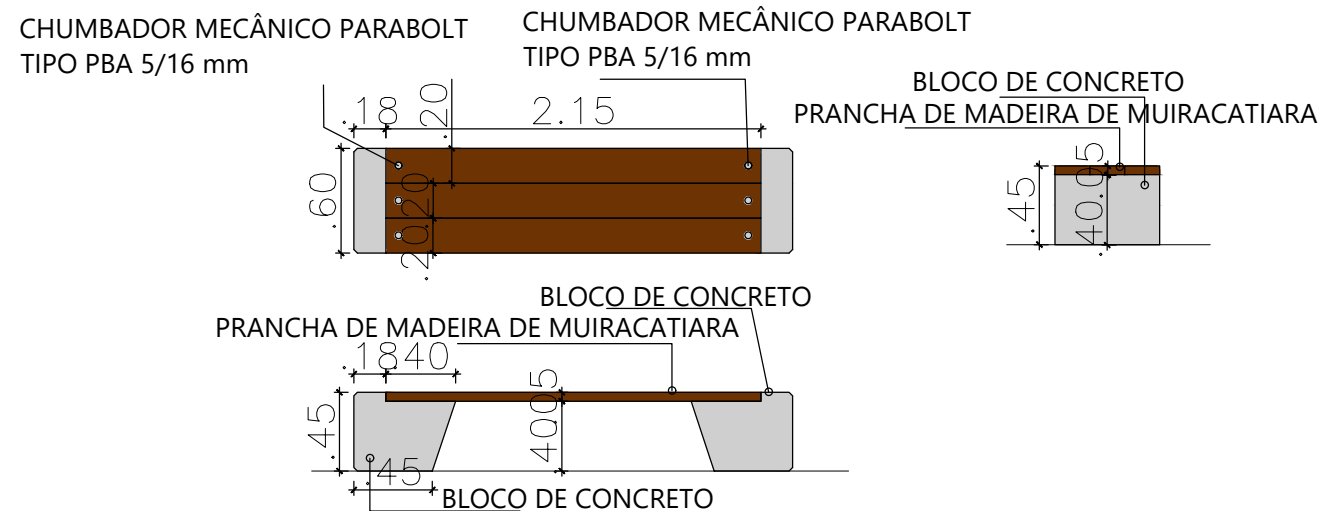

**05** DETALHE 03  
ESCALA 1/75

 <p><b>PREFEITURA DO ARACATI</b> AS PESSOAS EM PRIMEIRO LUGAR</p>	PROJETO: PEV- PONTO DE ENTREGA VOLUNTÁRIA	ASSUNTO: CORTES AA e BB DETALHES	<p><b>4/6</b></p>
	RESPONSÁVEL: ELIANA MARIA DA SILVA MEDEIROS	DESENHO: VICTOR SOUSA	
	SECRETARIA: IQUAMA		
	LOCAL: CONOA QUEBRADA, RUA TOQUINHO COM FRANCISCO ELISÁRIO	DATA: AGOSTO 2023	

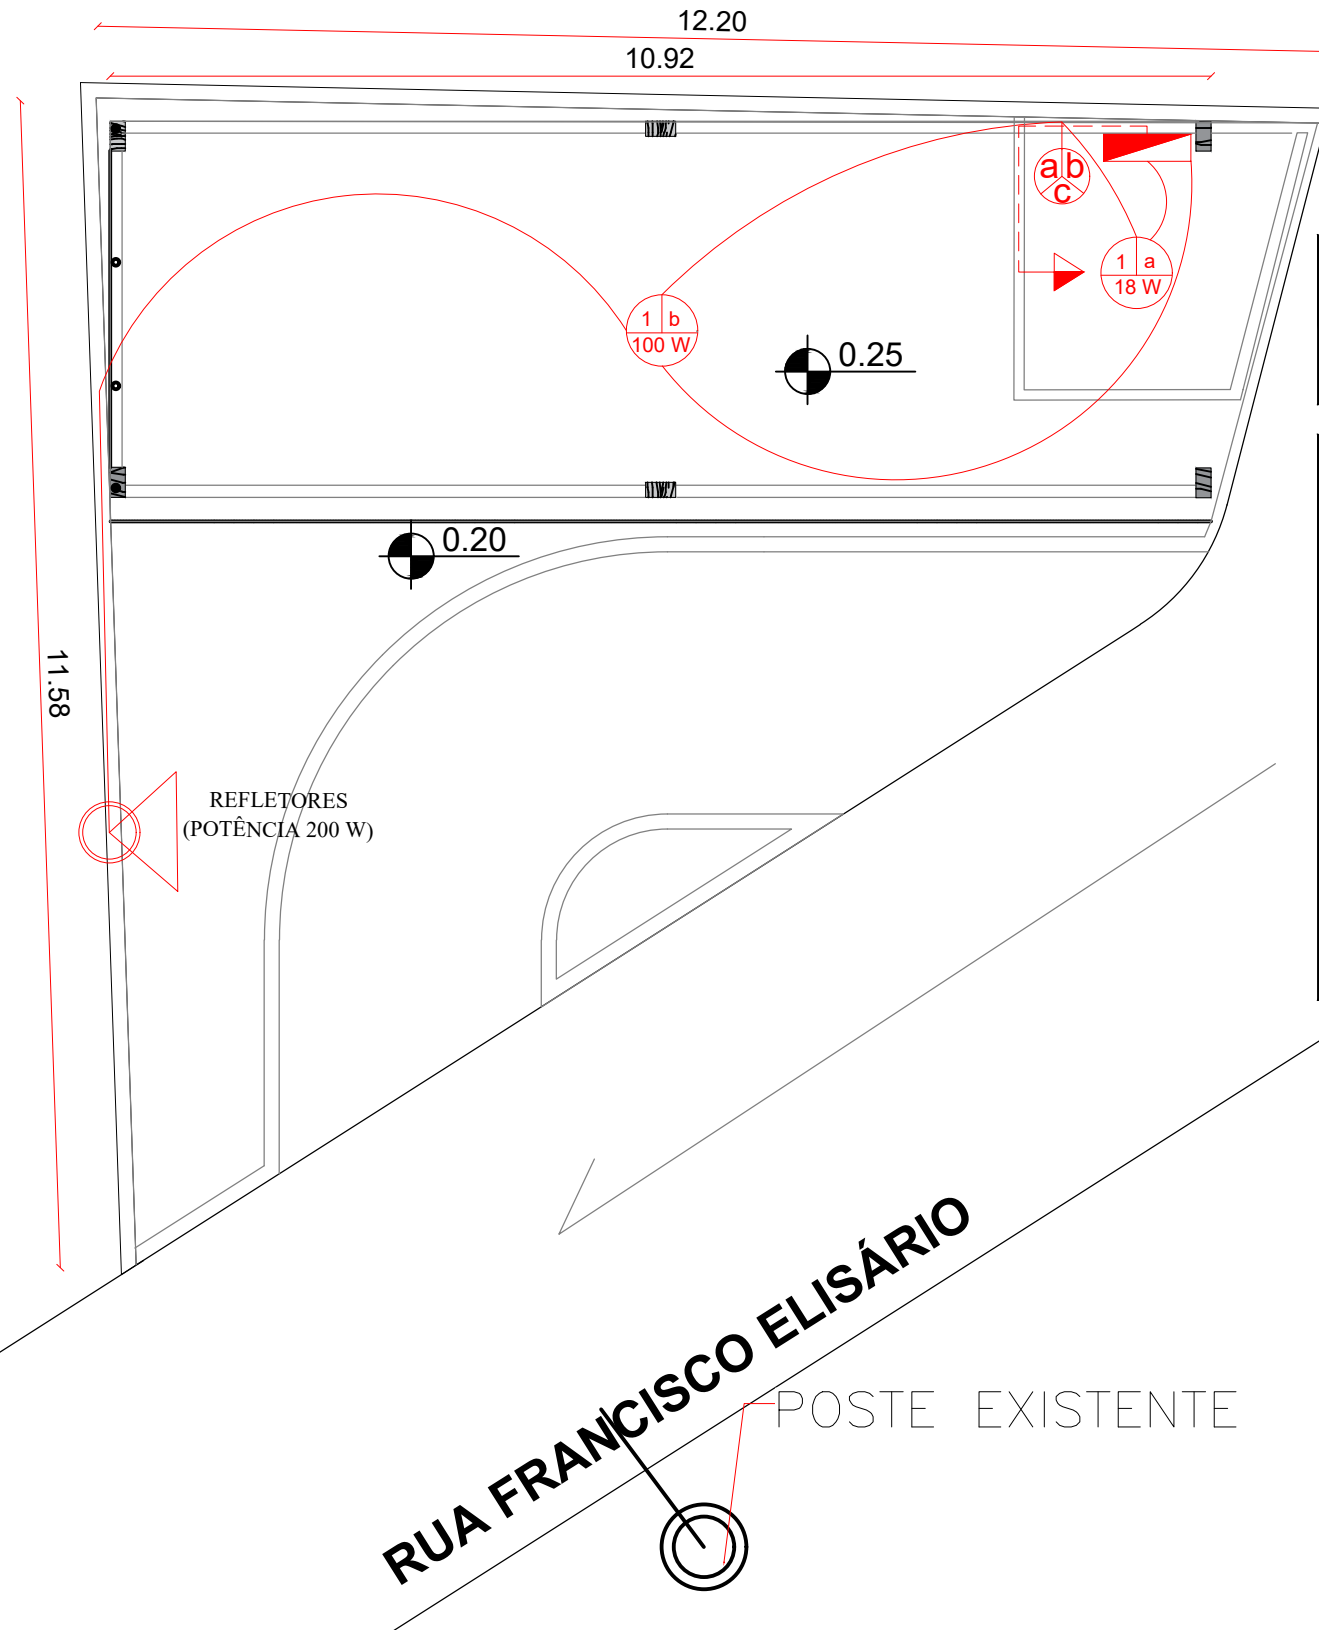

QUANTITATIVOS	
QUADRO DE ENERGIA	01
LUMINÁRIA 100 W	01
LUMINÁRIA 18 W	01
CABEAMENTO	13,78m

LEGENDA	
	QUADRO GERAL DE ENERGIA
	INTERRUPTOR DUPLO
	LUMINÁRIAS COM CIRCUITOS E POTÊNCIAS IDENTIFIC.
	TOMADA DE USO GERAL h=1,30 m
	REFLETOR 200 W

POSTE EXISTENTE

RUA TOQUINHO

POSTE EXISTENTE

POSTES EXISTENTES


BECO

POSTE EXISTENTE


RUA FRANCISCO ELISÁRIO

01 PLANTA DE COBERTURA  
ESCALA 1/75


<p>PREFEITURA DO <b>ARACATI</b> AS PESSOAS EM PRIMEIRO LUGAR</p>	PROJETO: PEV- PONTO DE ENTREGA VOLUNTÁRIA	ASSUNTO: PLANTA ELÉTRICA	PRANCHA: <b>5/6</b>	
	RESPONSÁVEL: ELIANA MARIA DA SILVA MEDEIROS	DESENHO: VICTOR SOUSA		
	SECRETARIA: IQAMA	LOCAL: CONOA QUEBRADA, RUA TOQUINHO COM FRANCISCO ELISÁRIO	DATA: AGOSTO 2023	ESCALA: 1/75

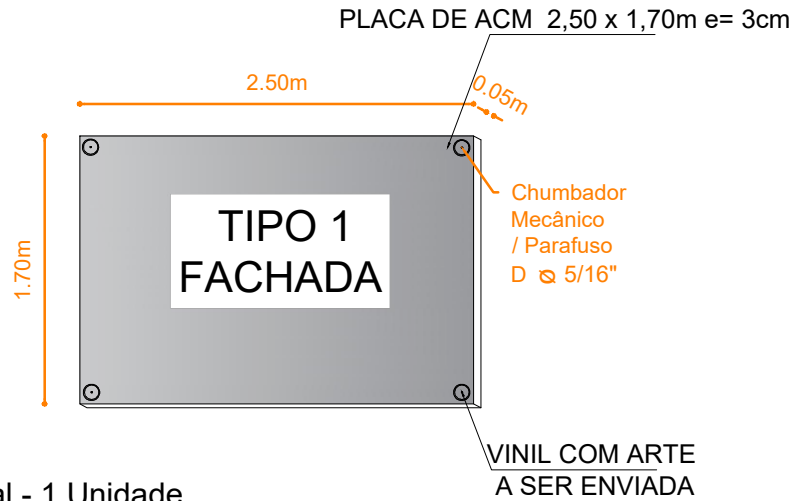

1 Vista Frontal - 1 Unidade  
Esc: 1:25

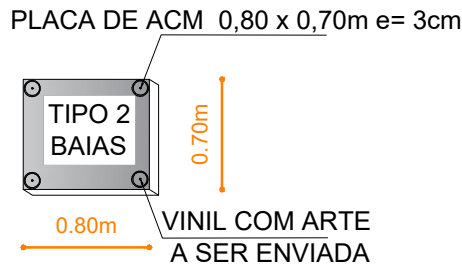

2 Vista Frontal - 6 Unidades  
Esc: 1:25

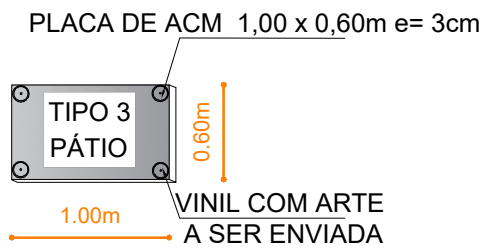


3 Placa Pátio - 6 Unidades  
Esc: 1:25



4 Placa Portas - 1 Unidades  
Esc: 1:25

\*ARTE DAS PLACAS SERÃO APLICADAS EM ADESIVO

 <p><b>PREFEITURA DO ARACATI</b> AS PESSOAS EM PRIMEIRO LUGAR</p>	PROJETO: PEV- PONTO DE ENTREGA VOLUNTÁRIA	ASSUNTO: PLACAS IDENTIFICAÇÃO	PRANCHA: 6/6
	RESPONSÁVEL: <b>ELIANA MARIA DA SILVA MEDEIROS</b>	DESENHO: VICTOR SOUSA	SECRETARIA: IQUAMA
LOCAL: CONOA QUEBRADA, RUA TOQUINHO COM FRANCISCO ELISÁRIO	ESCALA: INDICADA		