




01 DET. GRADIL E PORTÃO
ESCALA: 1/50

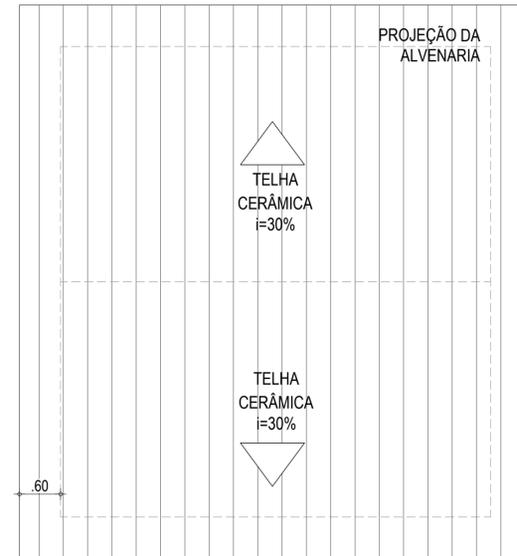


02 COBERTURA
ESCALA: 1/50

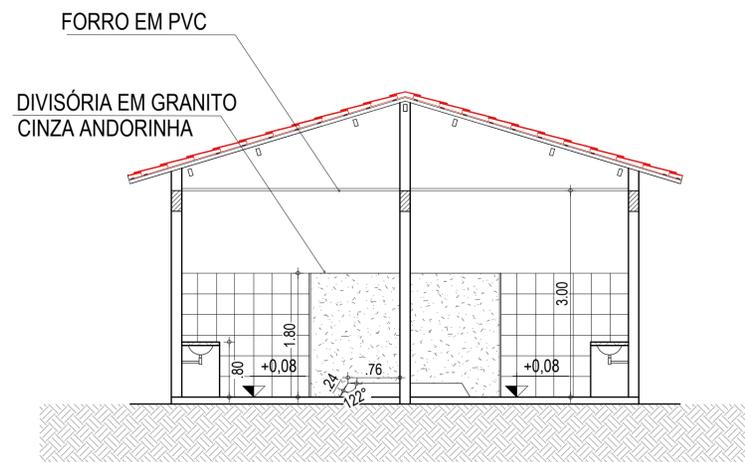


03 CORTE AA
ESCALA: 1/50

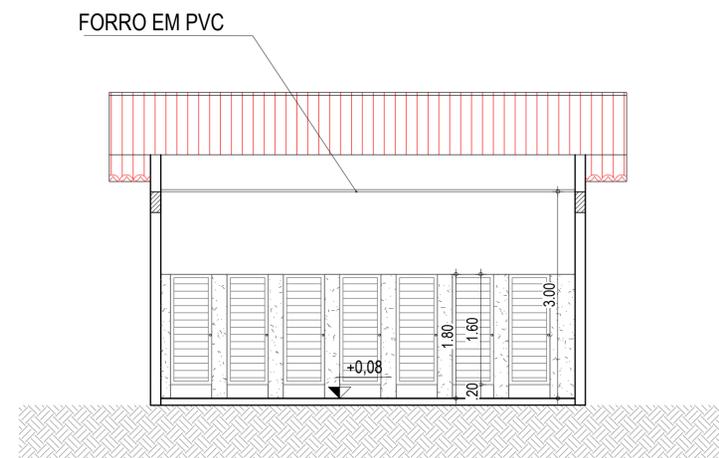

04 CORTE BB
ESCALA: 1/50

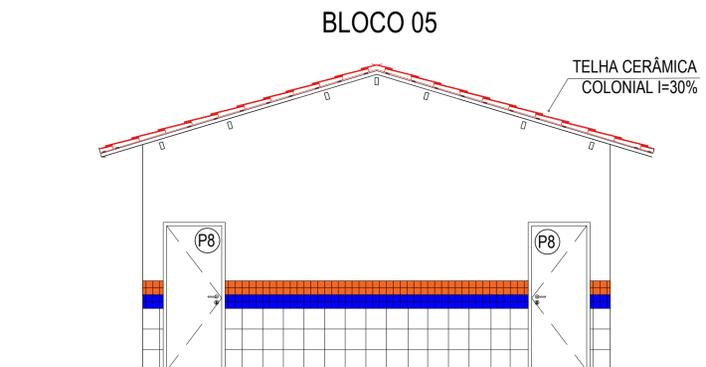

05 FACHADA FRONTAL
ESCALA: 1/50

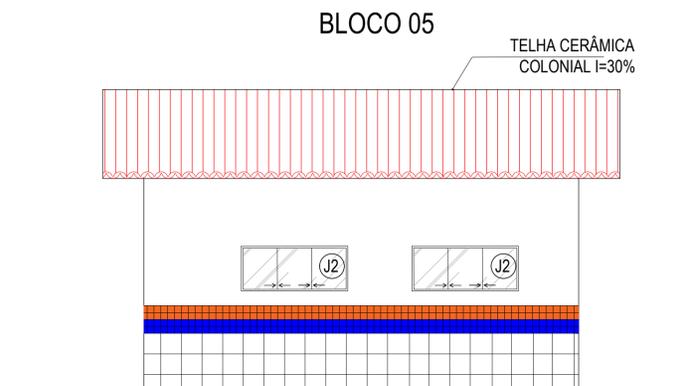

06 FACHADA LATERAL
ESCALA: 1/50

ESPECIFICAÇÕES

■	PISO
□	CERÂMICA 30 X 30 cm ANTI DERRAPANTE
▲	PAREDE
▲	CERÂMICA 30 X 30 cm ESMALT. ATÉ ALTURA DE 1,80 m E LATEX DUAS DEMAS EM PAREDES INTERNAS NO RESTANTE
▲	CERÂMICA 10 X 10 cm na cor BRANCA. ATÉ ALTURA DE 0,90 m. CERÂMICA 10 X 10 cm na cor AZUL. ATÉ ALTURA DE 0,20 cm. CERÂMICA 10 X 10 cm na cor LARANJA. ATÉ ALTURA DE 0,20 cm e TEXTURA NO RESTANTE
●	TETO
○	FORRO EM PVC

ESQUADRIAS

PORTAS

TIPO	LARG	ALT	BAND	ESPECIFICAÇÕES
P1	0,60	1,60	-	PORTA PARA W.C EM ALUMÍNIO
P2	0,80	2,10	-	PORTA DE MADEIRA EM CEDRO

JANELAS

TIPO	LARG	ALT	PEIT	ESPECIFICAÇÕES
J2	1,50	0,60	1,50	JANELA EM ALUMÍNIO E VIDRO. TIPO DE CORRER

QUADRO DE ÁREAS

BLOCOS	AMBIENTE	ÁREA
BLOCO 05	VESTIÁRIO FEM	15,93 m²
	VESTIÁRIO MASC	15,93 m²
	TOTAL	31,86 m²

BANCADAS

TIPO	COMP	LARG	ALT	ESPECIFICAÇÕES
B1	2,53	0,51	0,80	BANCADA DE GRANITO COM RODAPÃO E CUBA LOUÇA OVAL

ASSINATURAS E APROVAÇÃO

RESPONSÁVEL TÉCNICO: 
Leonardo Silveira Lima
 Eng. Civil | RNP 060158106-7

APROVAÇÃO

GEOPAC AV. PADRE ANTONIO TOMAZ, N.º 2422, SALA 501
 BARRIO ALDEOTA, PORTALEGUAPE
 FONE: 85 3341-3147 | EMAIL: GEOPAC@GEOPAC.COM.BR

PROPRIETÁRIO: **PREFEITURA MUNICIPAL DE ARACATI**
 5569
 PROJETO: **CONSTRUÇÃO DE ESCOLA EEFTE WALDOMIRO AFONSO**
 PROJETO ARQUITETÔNICO - VESTIÁRIO PADRÃO

IDENTIFICAÇÃO DOS DESENHOS:
 01: PLANTA BAIXA
 02: COBERTURA
 03: CORTE AA
 04: CORTE BB
 05: FACHADA FRONTAL
 06: FACHADA LATERAL

LOCAL: BLOCO DO FORNO - ARACATICE DATA: OUTUBRO/2023 PRONCHES: 01/01
 DESENHO: ESCALA: INDICADA CONTROLE: