



NOTAS
 SISTEMA DE COORDENADAS - SIRGAS (SIRGAS 2000)
 MERIDIANO CENTRAL - 39° W GR.
 PROJEÇÃO UNIVERSAL DE MERCATOR (UTM) - ZONA 24S

- LEGENDA - EM PLANTA
- MEIO-FIO EXISTENTE
 - MEIO-FIO PROJETADO
 - CERCA
 - VIA SEM PAVIMENTO
 - PAVIMENTAÇÃO ASFÁLTICA
 - MURO
 - EDIFICAÇÕES
 - PASSEIO EXISTENTE
 - RAMPA DE ACESSO
 - PASSEIO C/ PISO TÁTIL
 - CURVA DE NÍVEL
 - POSTE
 - LOMBADA
 - ALINHAMENTO (ESTACAS)
 - VEGETAÇÃO
 - TRECHO PROJETADO EM BASE NOVA
 - TRECHO PROJETADO EM BASE EXISTENTE

- LEGENDA - EM PERFIL
- TERRENO NATURAL
 - TERRENO PROJETADO

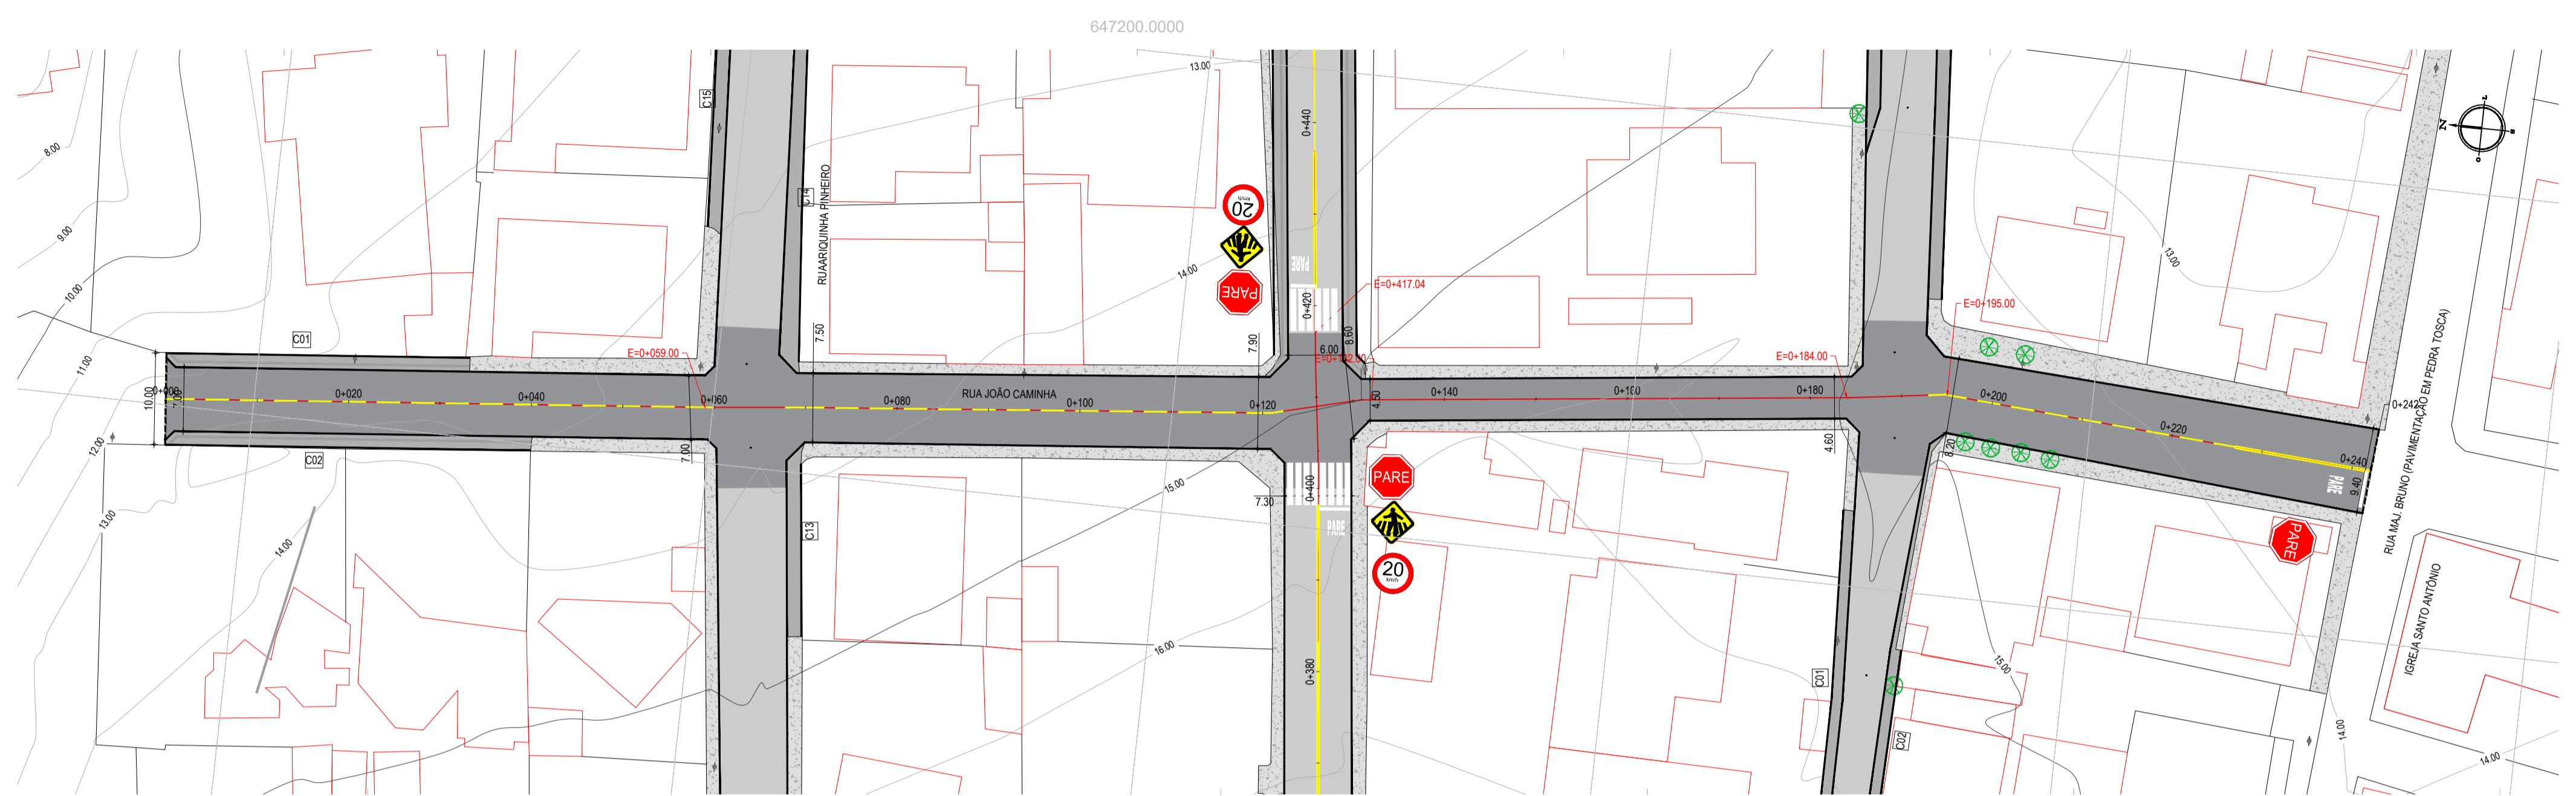

PLANTA BAIXA - RUA JOÃO CAMINHA
 ESCALA: 1/500

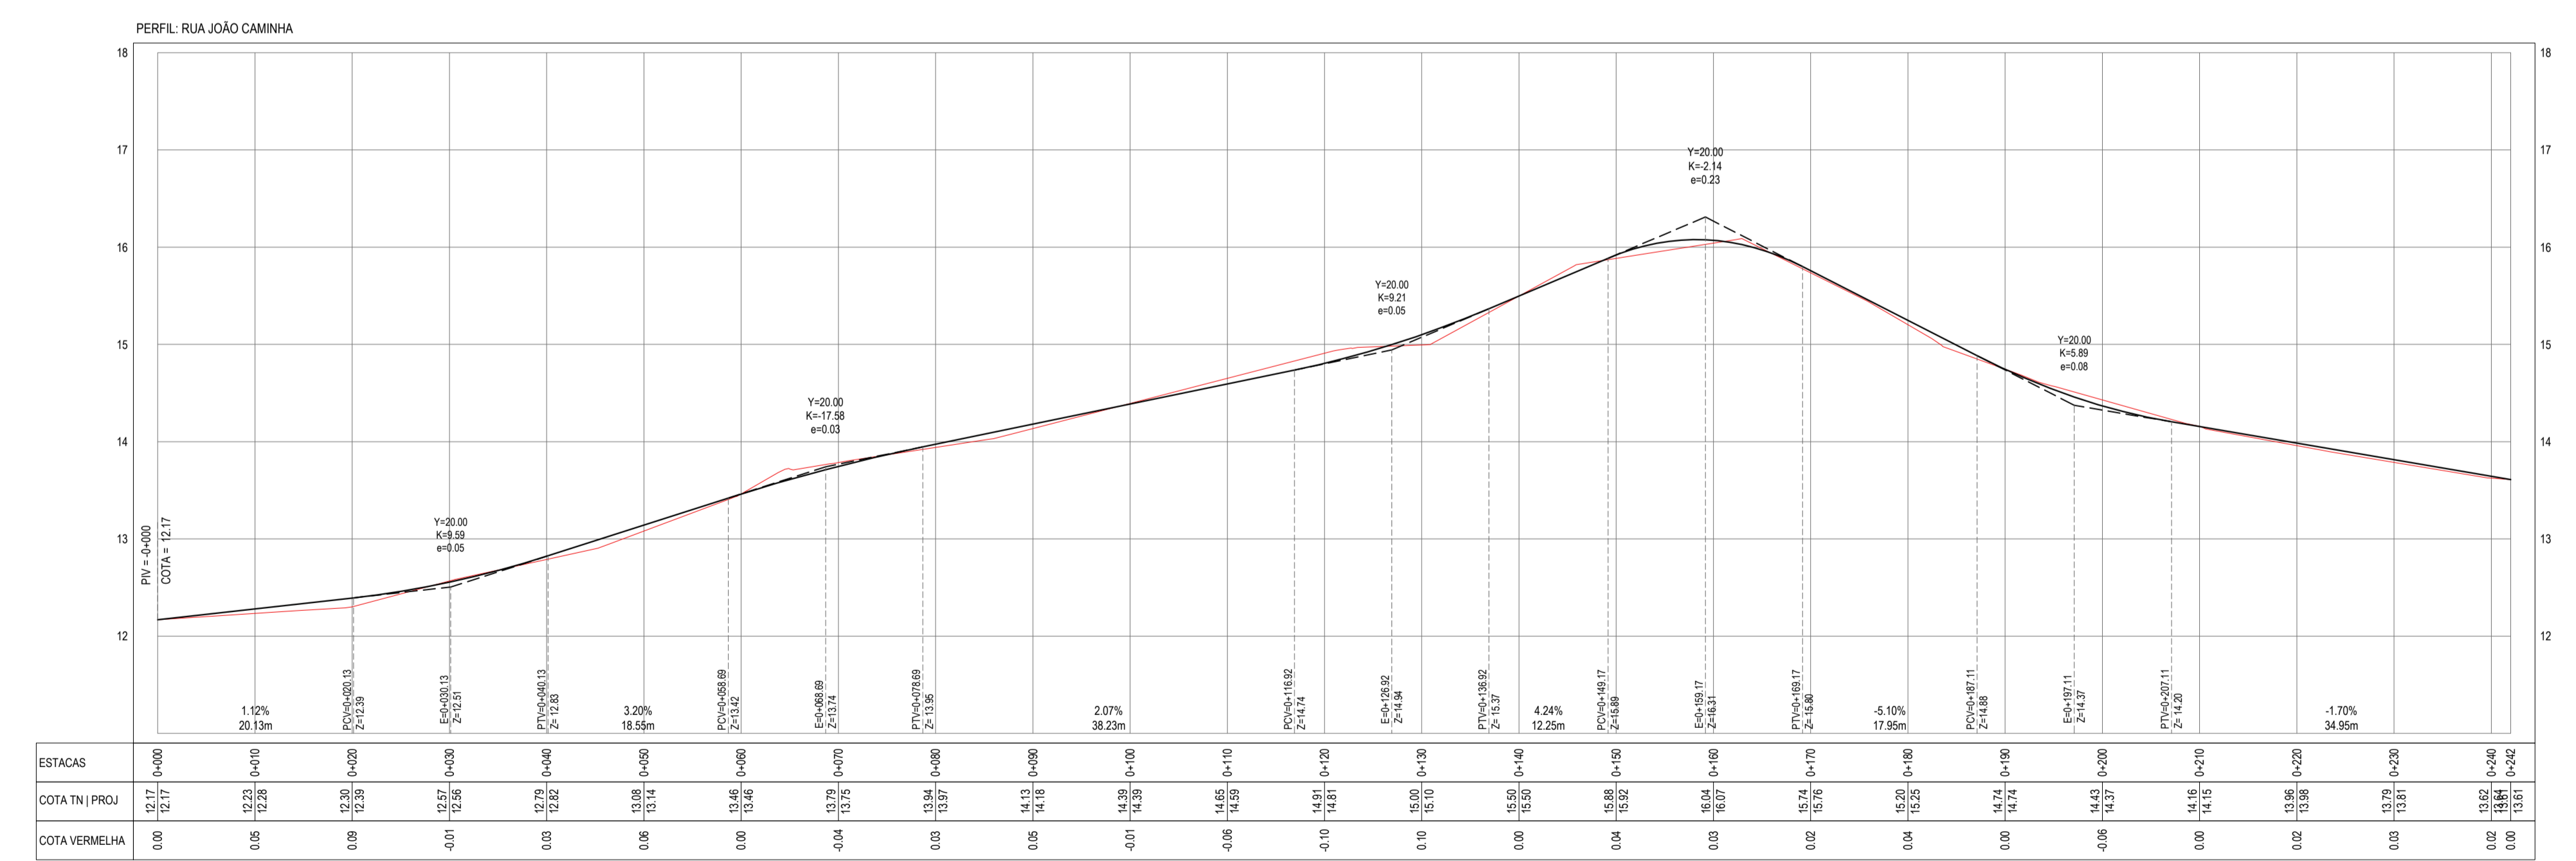

PERFIL LONGITUDINAL - RUA JOÃO CAMINHA
 ESCALA: H 1/500 | V 1/50

ESTACAS	0+00	0+10	0+20	0+30	0+40	0+50	0+60	0+70	0+80	0+90	0+100	0+110	0+120	0+130	0+140	0+150	0+160	0+170	0+180	0+190	0+200	0+210	0+220	0+230	0+240	0+250	0+260	0+270	0+280	0+290	0+300	0+310	0+320	0+330	0+342	
COTA TN PROJ.	12.17	12.23	12.28	12.34	12.39	12.45	12.51	14.25
COTA VERMELHA	0.00	0.05	0.09	0.14	0.18	0.23	0.28	0.33	0.38	0.43	0.48	0.53	0.58	0.63	0.68	0.73	0.78	0.83	0.88	0.93	0.98	1.03	1.08	1.13	1.18	1.23	1.28	1.33	1.38	1.43	1.48	1.53	1.58	1.63	1.68	1.73

ASSINATURAS E APROVAÇÃO

PROJETISTA: *Leonardo Silveira Lima*
 PROPRIETÁRIO: *Leonardo Silveira Lima*
 LEONARDO SILVEIRA LIMA
 ENGENHEIRO CIVIL - RNP: 091551967

PROPRIETÁRIO:
 PREFEITURA MUNICIPAL DE ARACATI

PROJETO:
 PAVIMENTAÇÃO ASFÁLTICA EM DIVERSOS BARRIOS

IDENTIFICAÇÃO DOS DESENHOS:
 01 - PLANTA BAIXA
 02 - PERFIL LONGITUDINAL

EMPRESA: MAJORLÂNDIA-ARACATICE
 DATA: MAR/24
 PRONCHIA: 05-07

ESCALA: INDICADA
 CONTROLE: ARCT 24.004

GEOPAC
 RUA CALOUSTO MACHADO, N.º 27, SALA 04,
 BARRIO PRES. FIGUEIRA LUIZES, CIDADE DE ARACATI, RJ
 FONE: (51) 3341-3147 | EMAIL: GEOPAC@GEOPAC.COM.BR