


NOTAS  
 SISTEMA DE COORDENADAS - SIRGAS (SIRGAS 2000)  
 MERIDIANO CENTRAL - 39° W GR.  
 PROJEÇÃO UNIVERSAL DE MERCATOR (UTM) - ZONA 24S

LEGENDA - EM PLANTA


- MEIO-FIO EXISTENTE
- MEIO-FIO PROJETADO
- CERCA
- VIA SEM PAVIMENTO
- PAVIMENTAÇÃO ASFÁLTICA
- MURO
- EDIFICAÇÕES
- PASSEIO EXISTENTE
- RAMPA DE ACESSO
- PASSEIO C/ PISO TÁTIL
- CURVA DE NÍVEL
- POSTE
- LOMBADA
- ALINHAMENTO (ESTACAS)
- VEGETAÇÃO
- TRECHO PROJETADO EM BASE NOVA

LEGENDA - EM PERFIL

- TERRENO NATURAL
- TERRENO PROJETADO

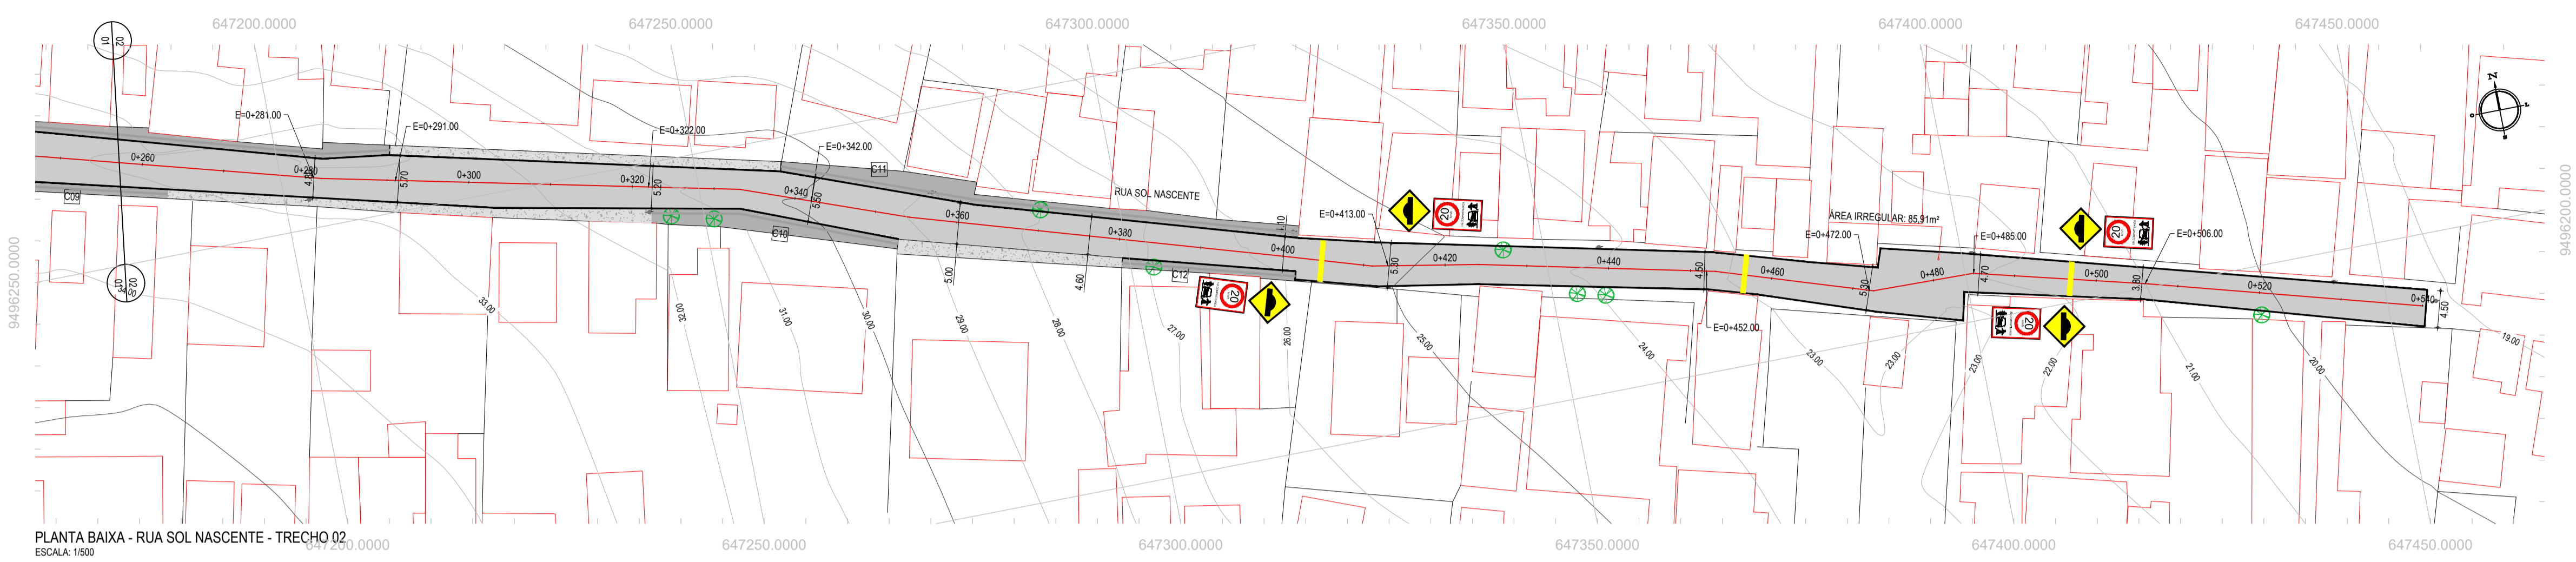

PLANTA BAIXA - RUA SOL NASCENTE - TRECHO 02  
 ESCALA: 1:500

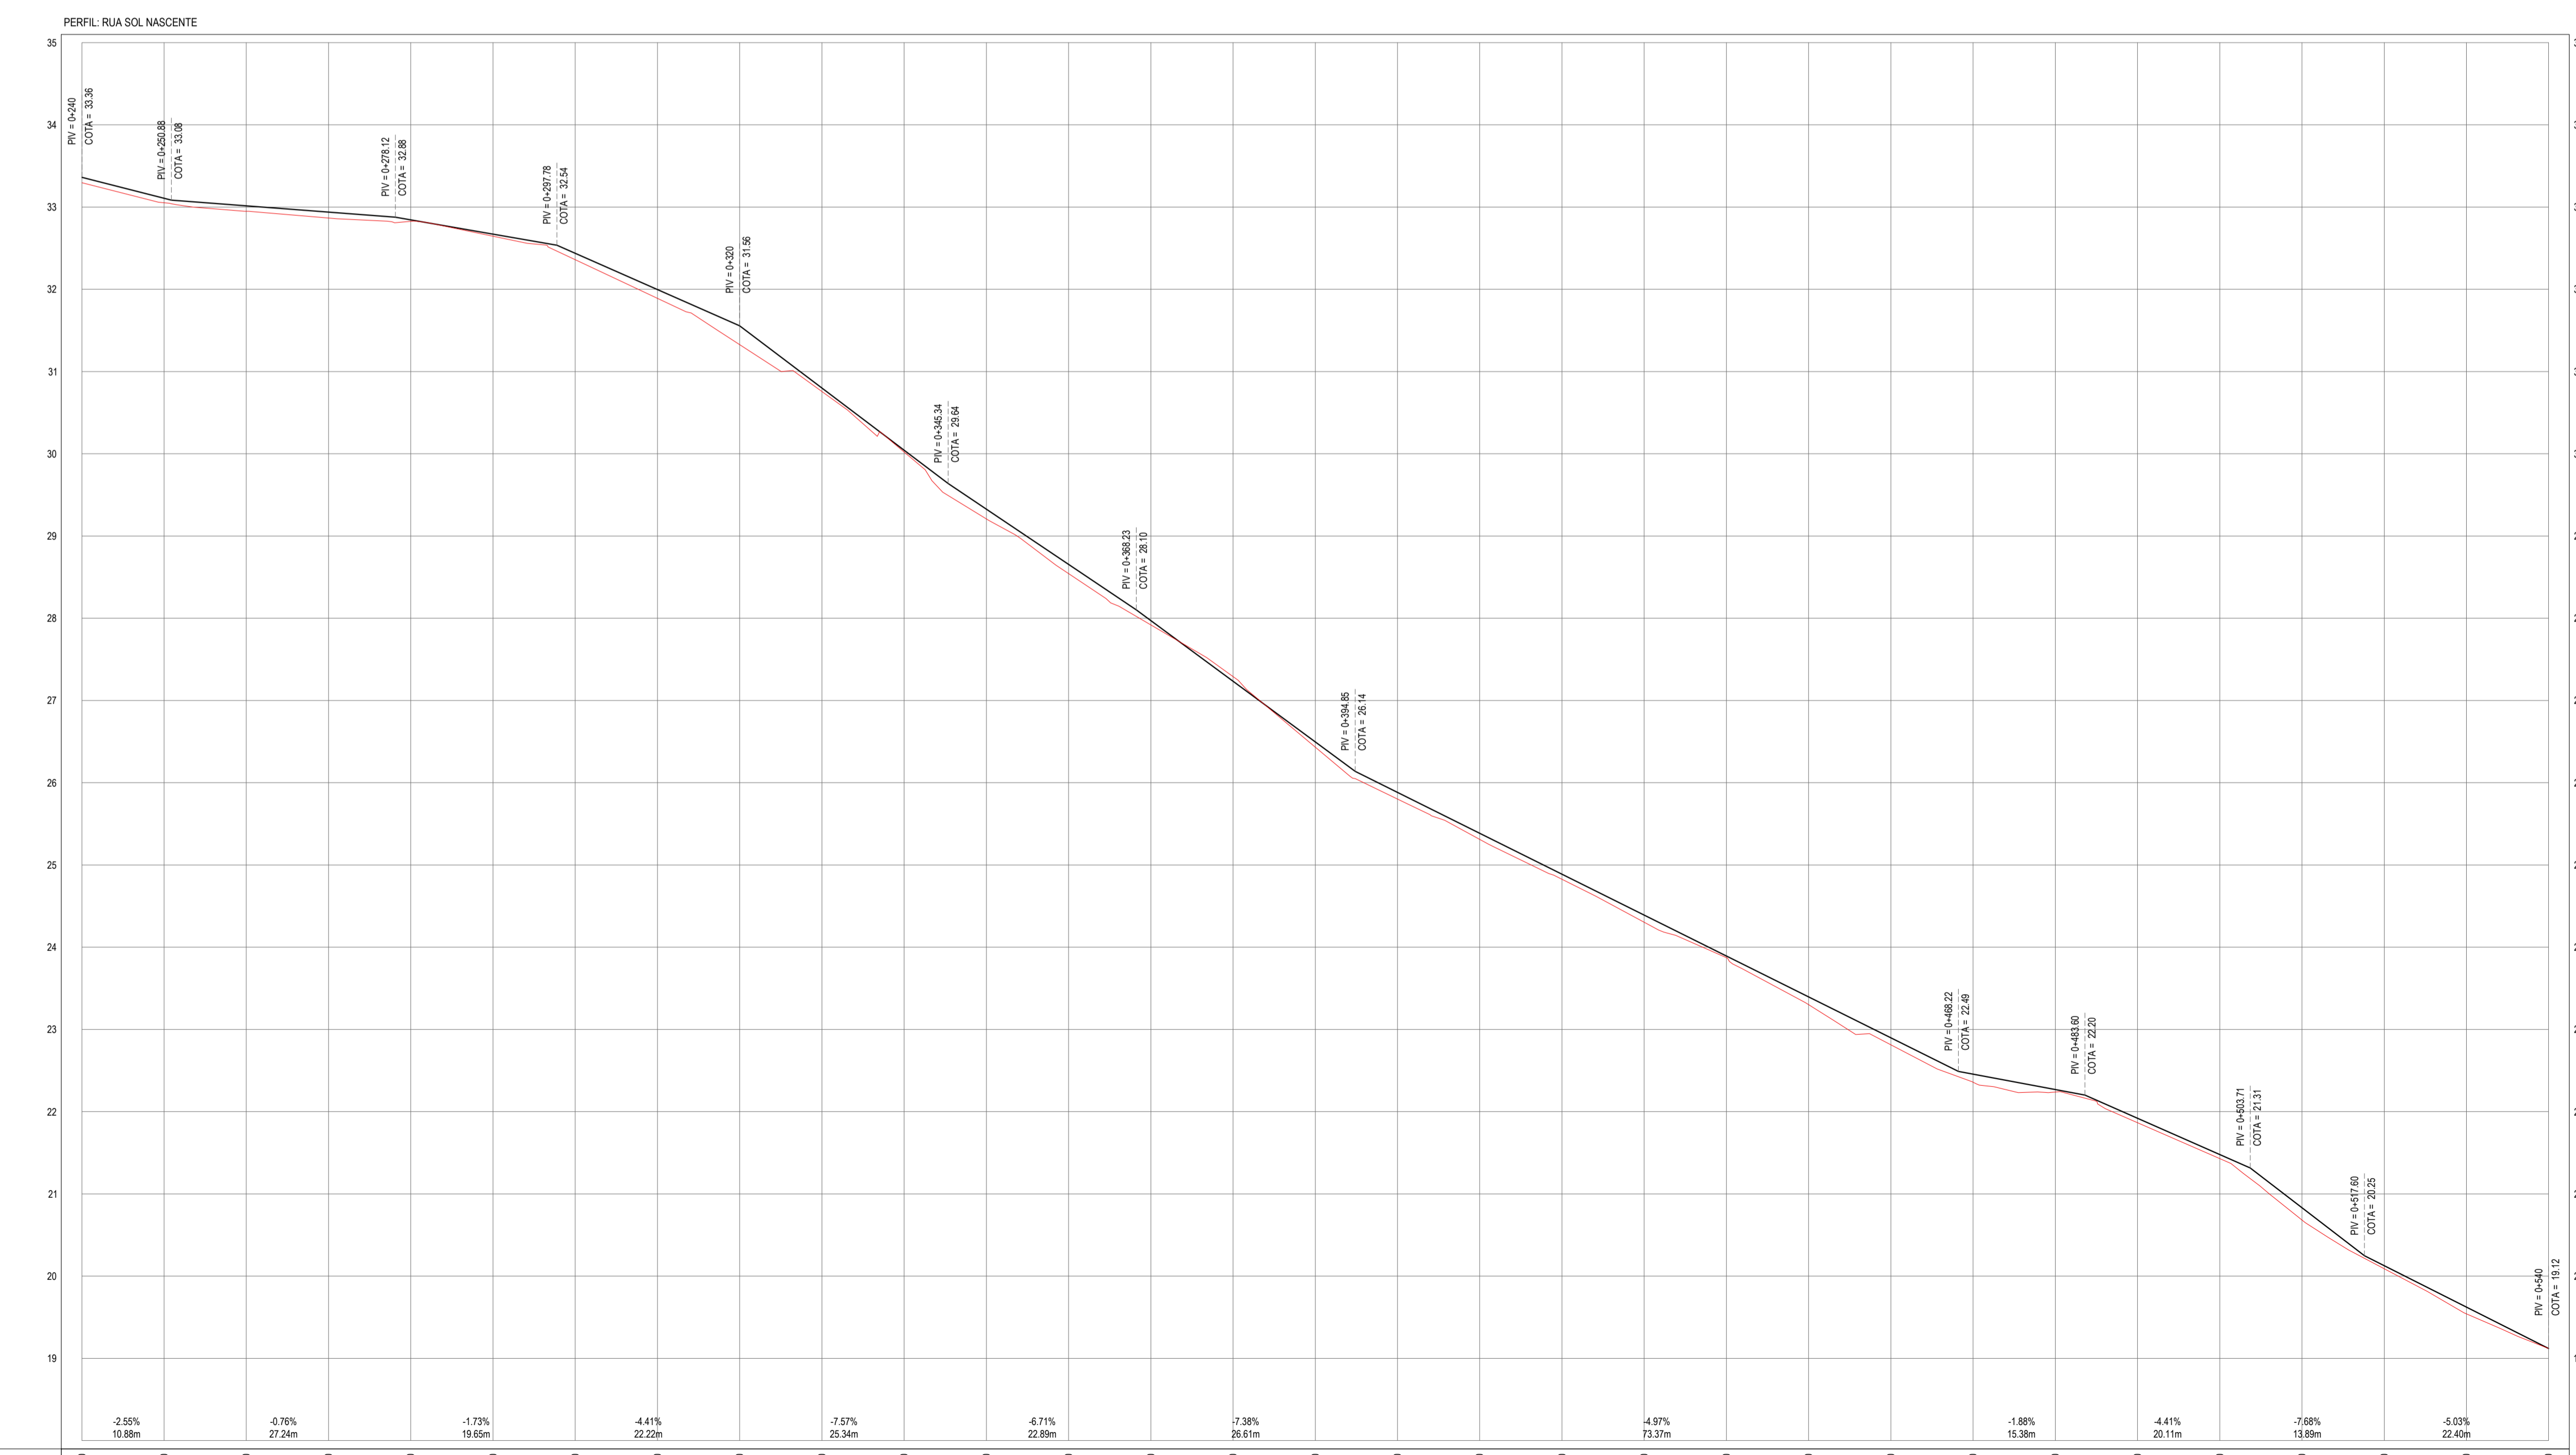

ESTACAS	0+00	0+250	0+260	0+270	0+280	0+290	0+300	0+310	0+320	0+330	0+340	0+350	0+360	0+370	0+380	0+390	0+400	0+410	0+420	0+430	0+440	0+450	0+460	0+470	0+480	0+490	0+500	0+510	0+520
COTA TN   PROJ	33.32	33.36	33.05	33.11	32.96	32.92	32.85	32.82	32.85	32.82	32.78	32.72	32.65	32.58	32.52	32.45	32.38	32.31	32.25	32.18	32.11	32.04	31.97	31.90	31.83	31.76	31.69	31.62	31.55
COTA VERMELHA	0.07	0.06	0.07	0.07	0.07	0.07	0.08	0.11	0.23	0.30	0.37	0.44	0.51	0.58	0.65	0.72	0.79	0.86	0.93	1.00	1.07	1.14	1.21	1.28	1.35	1.42	1.49	1.56	1.63

PERFIL LONGITUDINAL - RUA SOL NASCENTE - TRECHO 02  
 ESCALA: H 1:500 | V 1:50

ÁREAS DOS PASSEIOS	
COD.	ÁREA (m²)
C09	29.80
C10	88.16
C11	103.72
C12	23.50

EXTENSÃO TOTAL DO PISO: 475,94 m

ASSINATURAS E APROVAÇÃO

PROJETISTA: [Signature]  
 LEONARDO SILVEIRA LIMA  
 ENGENHEIRO CIVIL - RNP: 091581987

APROVAÇÃO: [Signature]

PROPRIETÁRIO:  
**PREFEITURA MUNICIPAL DE ARACATI**  
 PROJETO:  
**PAVIMENTAÇÃO ASFÁLTICA EM DIVERSOS BARRIOS**  
 IDENTIFICAÇÃO DOS DESENHOS:  
 01 - PLANTA BAIXA  
 02 - PERFIL LONGITUDINAL

TÍTULO: MAIORLÂNDIA-ARACATICE  
 DATA: MAR/24  
 PRONTO: 07-07  
 ESCALA: INDICADA  
 CONTROLADO: ARCT 24.004