




FACHADA
ESCALA 1/100

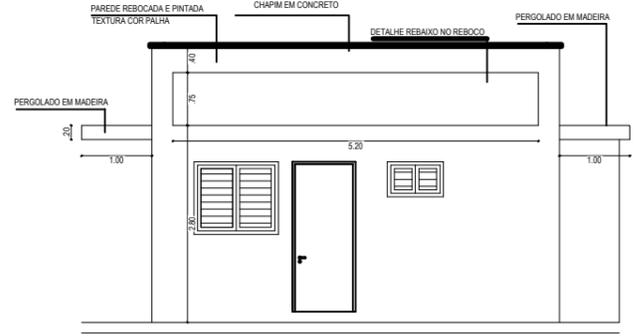


FACHADA
ESCALA 1/100

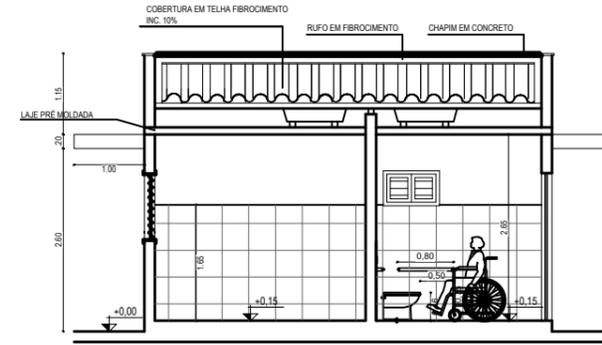


CORTE BB
ESCALA 1/100

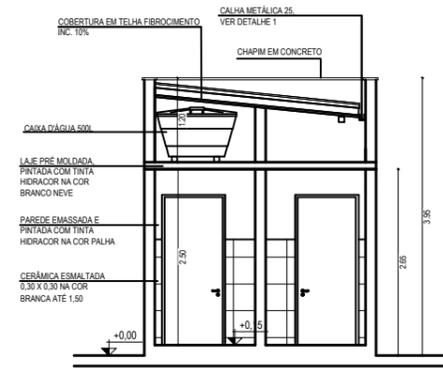


CORTE CC
ESCALA 1/100

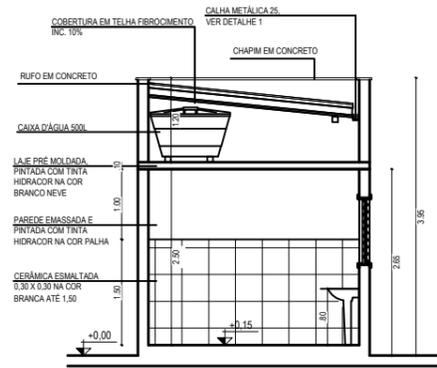


CORTE AA
ESCALA 1/100

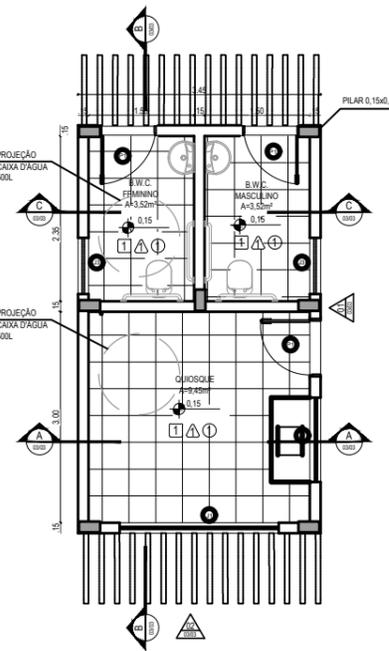


GANGORRA - PLANTA BAIXA
ESCALA 1/75

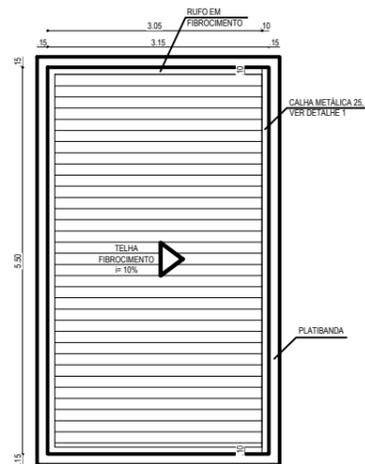

COBERTA
ESCALA 1/100

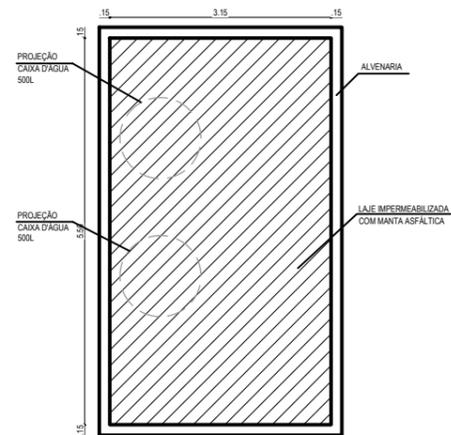

CAIXA D'ÁGUA
ESCALA 1/100

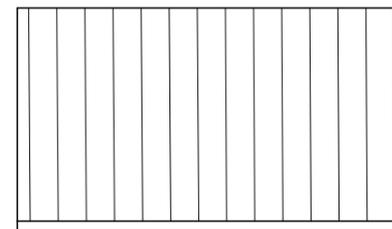

PLANTA BAIXA
ESCALA 1/100

 <p>PREFEITURA DO ARACATI AS PESSOAS EM PRIMEIRO LUGAR</p>	PROJETO: PRAÇA VILA GREGA	ASSUNTO: QUIOSQUE	PRANCHA: 1/1	
	ARQUITETA: VIVIANNE NUNES BARBOSA CAU 193582-8	SECRETARIA: SEINFRA	ESCALA: 100	
	LOCAL: RUA PLATÃO - Aracati/CE	DESENHO: VIVIANNE NUNES	DATA:	