

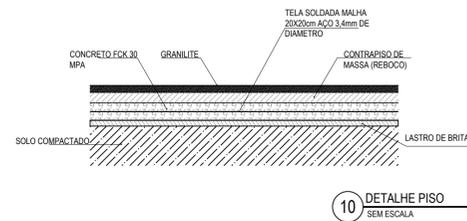



01 PLANTA BAIXA | ESTRUTURAL
ESCALA: 1/50

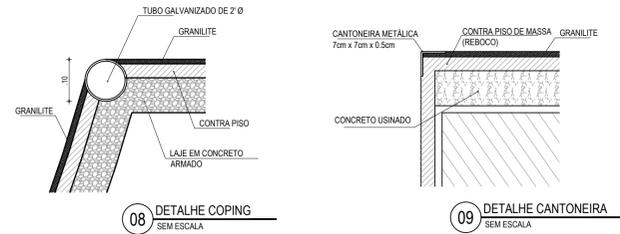


10 DETALHE PISO
SEM ESCALA

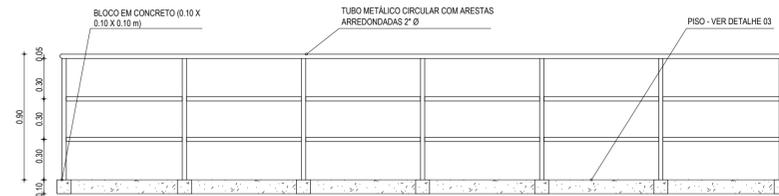


11 DETALHE GUARDA CORPO
ESCALA: 1/25

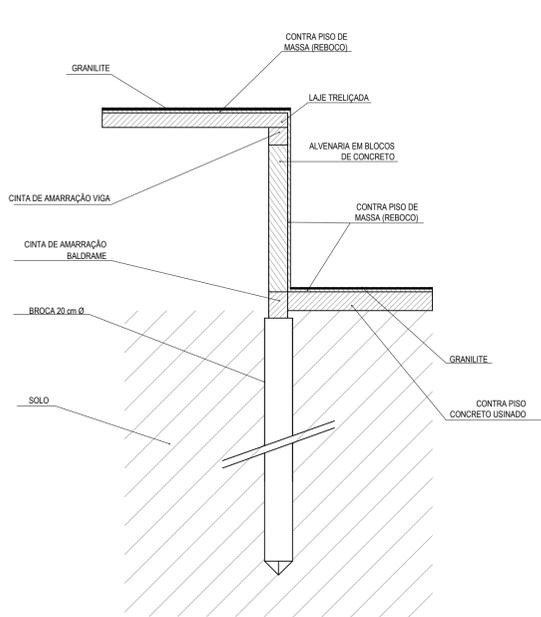


02 CORTE ESTRUTURAL
SEM ESCALA

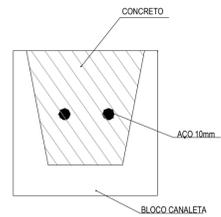


03 DETALHE CINTA DE AMARRAÇÃO
SEM ESCALA

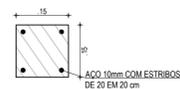


04 DETALHE ARMAÇÃO COLUNA
SEM ESCALA

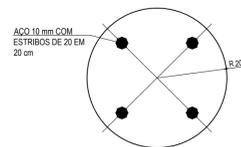

05 DETALHE ARMAÇÃO BROCA
SEM ESCALA

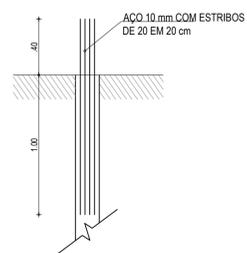

06 DETALHE BROCA ARRANQUE PILARES
SEM ESCALA

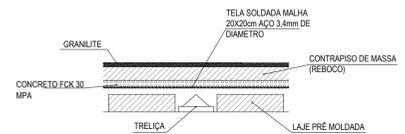

07 DETALHE LAJE PRÉ MOLDADA
SEM ESCALA

LEGENDA

	LAJE TRELICADA
	PILAR

ASSINATURAS E APROVAÇÃO

PROJETISTA	PROPRIETÁRIO
<p>GESSICA DA SILVA MATIAS ARQUITETA E URBANISTA - CAU/CE 190273-3</p>	
APROVAÇÃO	
<p>PROPRIETÁRIO PREFEITURA MUNICIPAL DE ARACATI</p> <p>CONSTRUÇÃO DE PISTA DE SKATE</p> <p>PROJETO ESTRUTURAL</p> <p>IDENTIFICAÇÃO DOS DESENHOS:</p>	
01 PLANTA BAIXA ESTRUTURAL	07 DETALHE LAJE PRÉ MOLDADA
02 CORTE ESTRUTURAL	08 DETALHE COPING
03 DETALHE CINTA DE AMARRAÇÃO	09 DETALHE CANTONEIRA
04 DETALHE ARMAÇÃO COLUNA	10 DETALHE PISO
05 DETALHE ARMAÇÃO BROCA	11 DETALHE GUARDA CORPO
06 DETALHE BROCA ARRANQUE PILARES	
TÍTULO: CANOA QUEBRADA - ARACATICE	DATA: SETEMBRO/2018
ESCALA:	PRONCHIA: 04/04
REVISÃO:	CONTRÔLE:
INDICADA	ARCT - 18 39

GEOPAC AV. PADRE ANTONIO TOMAS, N° 2420, SALA 901
BARRIO ASSOCIAÇÃO PORTALZINHAS
FONE: 85 3041-3141 | EMAIL: GEOPAC@GEOPAC.COM.BR