



1 PLANTA BAIXA
ESCALA 1/200

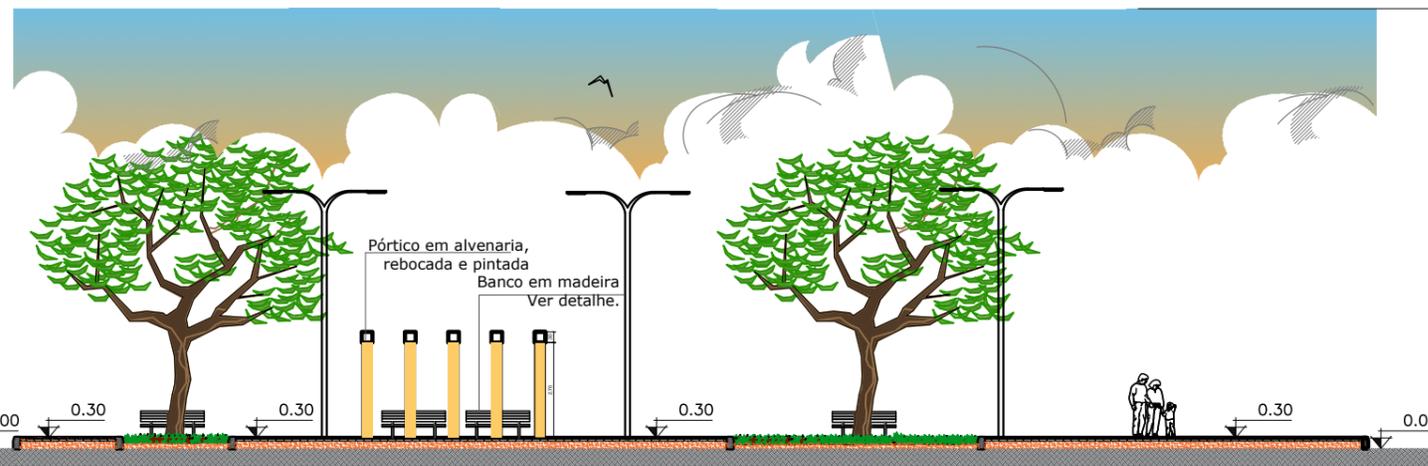

2 CORTE AA'
ESCALA 1/200

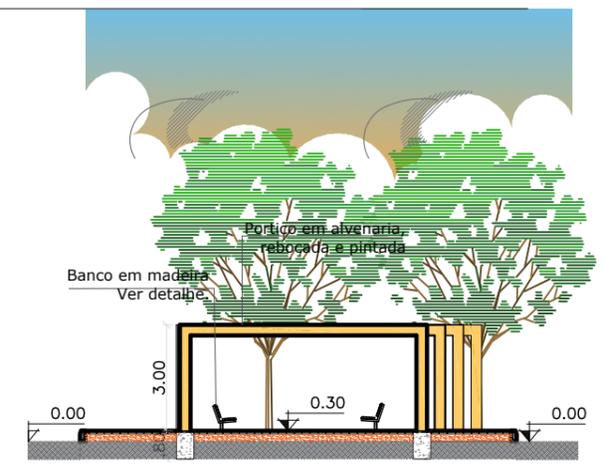


3 CORTE BB'
ESCALA 1/200

LEGENDA PAGINAÇÃO

PISO

CÓDIGO	REPRES.	DESCRIÇÃO	DIMENSÃO
01		Intertravado Cor Cinza Claro	0,22x0,09
02		Intertravado Cor vermelho	0,22x0,09
03		Meio - Fio	-
04		Areia	-
05		Grama	-

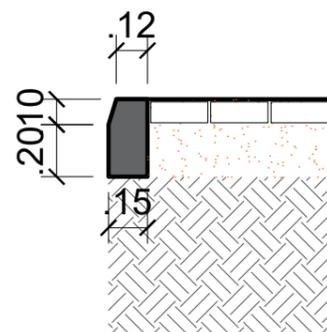

4 DETALHE MEIO-FIO
ESCALA 1/20

<p>PREFEITURA DO ARACATI AS PESSOAS EM PRIMEIRO LUGAR</p>	PROJETO: Projeto Urbanístico Praças	ASSUNTO: PLANTA BAIXA (PRAÇA 02)	PRANCHA: 4/6	
	ARQUITETA: Ionara Lois Menezes Bezerra - CAU A132132-3	SECRETARIA: SEINFRA		ESCALA: Indicada
	DESENHO: Ionara Lois	LOCAL: Pedregal Aracati/CE		DATA: Setembro / 2019