


PLANTA DE SITUAÇÃO
SEM ESCALA

PLANTA BAIXA
ESCALA: 1:1000

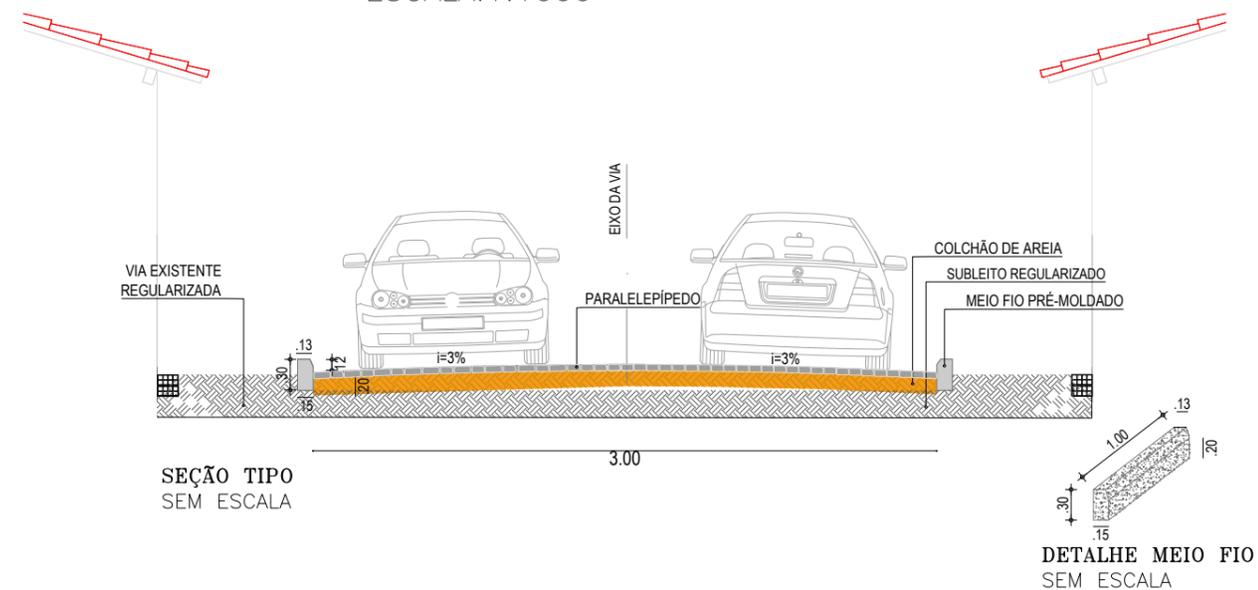

SEÇÃO TIPO
SEM ESCALA

DETALHE MEIO FIO
SEM ESCALA

 PREFEITURA DO ARACATI <small>AS FÉRIAS EM PRIMEIRO LUGAR</small>	PROJETO: PAVIMENTAÇÃO EM PARALELEPÍPEDO - C. QUEBRADA	ASSUNTO: PLANTA BAIXA / SITUAÇÃO / CORTE	PRANCHA:
	ENGENHEIRO: JOSÉ GLEISE ALVES FERNANDES	CREA: 56628	ESCALA: INDICADA
	SECRETARIA: SEINFRA	DATA: SET 2019	
	LOCAL: RUA DO FEIJÃO TR01		