


PLANTA BAIXA
ESCALA: 1:1500



PLANTA DE SITUAÇÃO
SEM ESCALA

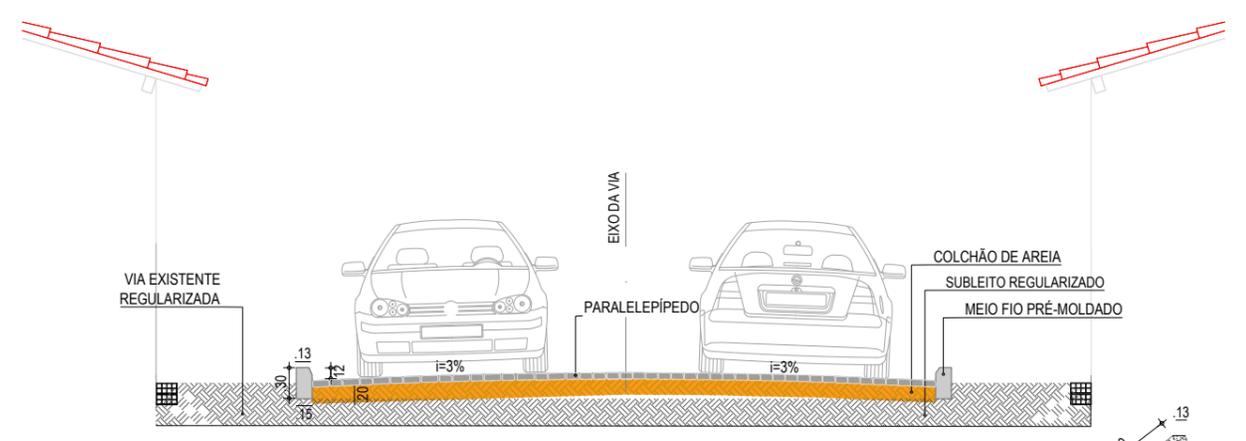

SEÇÃO TIPO
SEM ESCALA

DETALHE MEIO FIO
SEM ESCALA

	PROJETO: PAVIMENTAÇÃO EM PARALELEPÍPEDO - VILA BUIÚ	ASSUNTO: PLANTA BAIXA / SITUAÇÃO / CORTE	PRANCHA: 3/3
	ENGENHEIRO: JOSÉ GLEISE ALVES FERNANDES	SECRETARIA: SEINFRA	
	SECRETARIA: SEINFRA	CREA: 56628	ESCALA: INDICADA
	LOCAL: RUA VILA BUIÚ TR03	DATA: SET 2019	