

**LEGENDA - EM PLANTA**

—	MEIO-FIO EXISTENTE		CURVA DE NÍVEL
—	MEIO-FIO PROJETADO		POSTE
-x-x-x-	CERCA	—	MURO
[Red outline]	EDIFICAÇÕES		ALINHAMENTO (ESTACAS)
	VEGETAÇÃO		SENTIDO DO ESCOAMENTO

**LEGENDA - SINALIZAÇÃO HORIZONTAL**

	LINHA DUPLA CONTÍNUA		LINHA SIMPLES SECCIONADA
--	----------------------	--	--------------------------

**LEGENDA - SINALIZAÇÃO VERTICAL**


	PLACA IDENTIFICAÇÃO DE RUA
--	----------------------------

**NOTAS**

DATUM VERTICAL - ARBITRADO  
 SISTEMA DE COORDENADAS - SIRGAS (WGS84)  
 MERIDIANO CENTRAL - 39° W GR  
 PROJEÇÃO UNIVERSAL DE MERCATOR (UTM) - ZONA 24M


**LEGENDA - EM PERFIL**

	TERRENO NATURAL		TERRENO PROJETADO
--	-----------------	--	-------------------

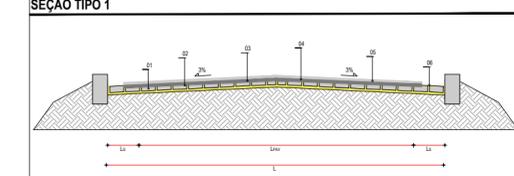

**SEÇÃO TIPO 01:**

- 01 - PAVIMENTO EM PEDRA TOSCA EXISTENTE
- 02 - 1º BANHO COM PINTURA DE LIGAÇÃO
- 03 - CAMADA DE REPERFILAMENTO EM CBUQ (E=0,03)m
- 04 - 2º BANHO COM PINTURA DE LIGAÇÃO
- 05 - CAMADA DE ROLAMENTO EM CBUQ (E=0,03)M
- 06 - ÁREA RESGUARDADA PARA SARJETA (L<sub>s</sub> = 0,35) m

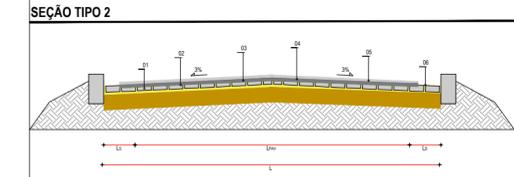

**SEÇÃO TIPO 02:**

- 01 - REGULARIZAÇÃO DE BASE
- 02 - PAVIMENTO A CONSTRUIR EM PEDRA TOSCA
- 03 - 1º BANHO COM PINTURA DE LIGAÇÃO
- 04 - CAMADA DE REPERFILAMENTO EM CBUQ (E=0,03)m
- 05 - 2º BANHO COM PINTURA DE LIGAÇÃO
- 06 - CAMADA DE ROLAMENTO EM CBUQ (E=0,03)M
- 07 - ÁREA RESGUARDADA PARA SARJETA (L<sub>s</sub> = 0,35) m

**ASSINATURAS E APROVAÇÃO**

PROJETISTA:	PROPRIETÁRIO:
-------------	---------------

APROVAÇÃO

**GEO PAC** AV. PADRE ANTÔNIO TOMÁS, N° 2420, SALAS 301/302  
 BARRIO ALDEOTA, FORTALEZA  
 FONE: (85) 3241-3147 | EMAIL: GEOPAC@GEO PAC.COM.BR

PROPRIETÁRIO:  
**PREFEITURA MUNICIPAL DE ARACATI**

OBRA:  
**IMPLANTAÇÃO DE PAVIMENTAÇÃO ASFÁLTICA EM MAJORLÂNDIA - ARACATI/CE**

PROJETO:  
**PAVIMENTAÇÃO ASFÁLTICA NA RUA EUCLIDES MOREIRA DA ROCHA**

CONTEÚDO:  
**PROJETO DE PAVIMENTAÇÃO, GEOMÉTRICO E SINALIZAÇÃO**

IDENTIFICAÇÃO DOS DESENHOS:  
 01. PLANTA BAIXA 03  
 02. PERFIL LONGITUDINAL

LOCAL:  
 MAJORLÂNDIA - ARACATI/CE

DATA:  
 JANEIRO/2019


PRANCHA:  
 03/08

DESENHO:  
 IGOR HOLANDA

ESCALA:  
 INDICADA

CONTROLE:  
 ARCT 19 01

PERFIL: RUA EUCLIDES MOREIRA DA ROCHA

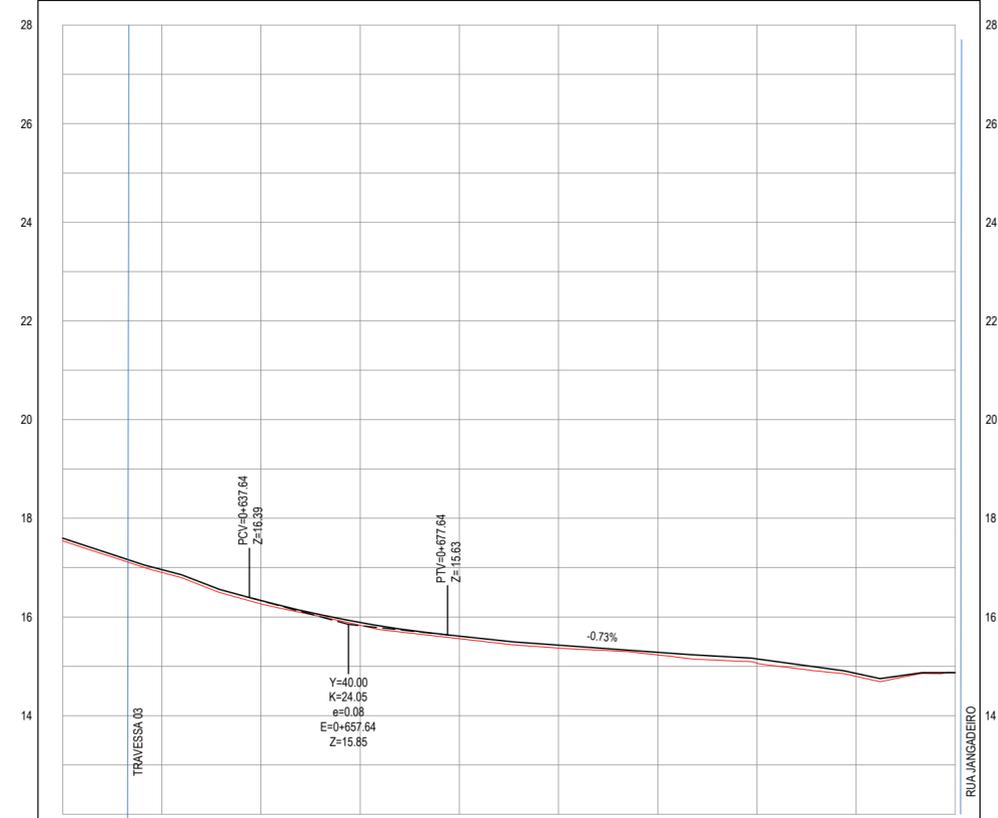

ESTACAS	0+600	0+620	0+640	0+660	0+680	0+700	0+720	0+740	0+760	0+780
DISTÂNCIA	600.00	620.00	640.00	660.00	680.00	700.00	720.00	740.00	760.00	780.00
COTA TERRENO	17.54	16.90	16.26	15.83	15.56	15.37	15.23	15.06	14.80	14.87
COTA GREIDE	17.60	16.96	16.33	15.89	15.61	15.43	15.28	15.15	14.86	14.87
ALTURA	0.05	0.06	0.07	0.06	0.05	0.06	0.05	0.09	0.06	0.00

**02** PERFIL LONGITUDINAL 01  
 ESCALA: H 1/1.000 | V 1/100

**01** PLANTA BAIXA 03  
 ESCALA: 1/500