



01 PLANTA BAIXA 01
ESCALA: 1/500

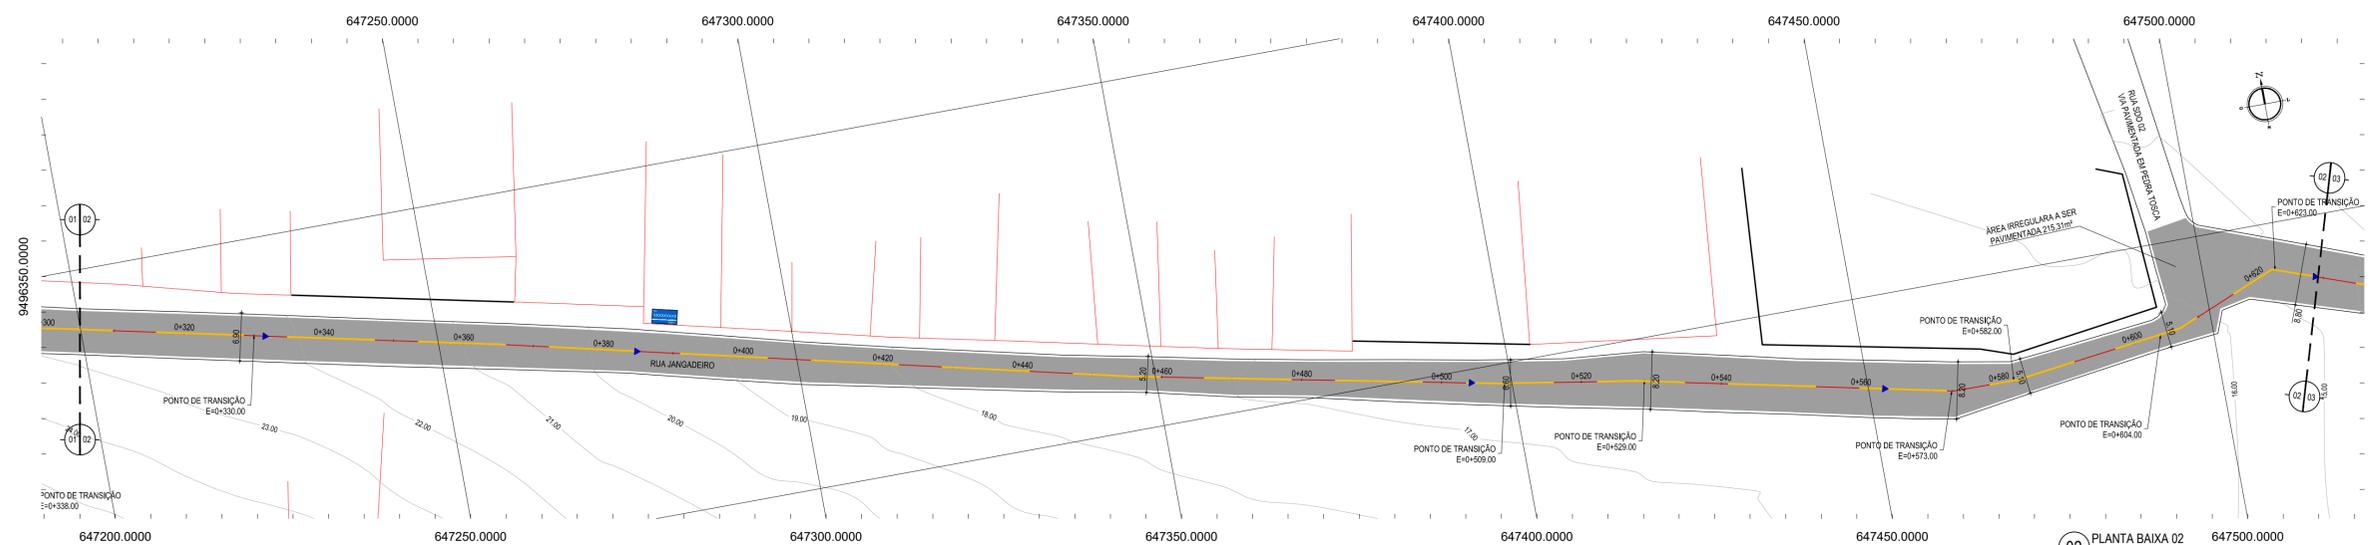

02 PLANTA BAIXA 02
ESCALA: 1/500

PERFIL RUA JANGADEIRO

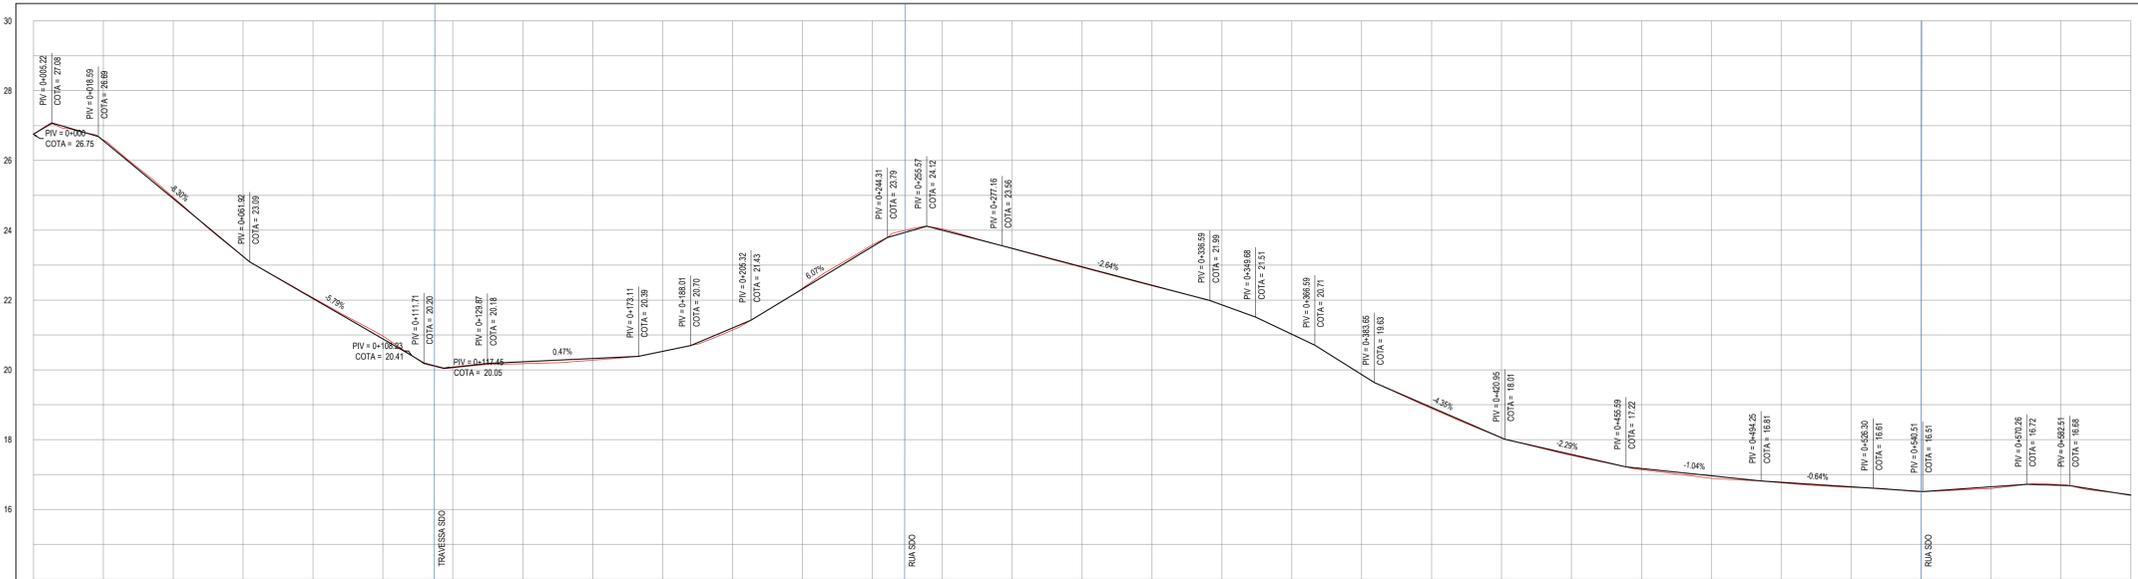

ESTACAS	0+000	0+100	0+200	0+4000					
DISTÂNCIA	0.00	100.00	200.00	300.00	400.00	500.00	600.00	700.00	800.00	900.00	1000.00	1100.00	1200.00	1300.00	1400.00	1500.00	1600.00	1700.00	1800.00	1900.00	2000.00	2100.00	2200.00	2300.00	2400.00	2500.00	2600.00	2700.00	2800.00	2900.00	3000.00	3100.00	3200.00	3300.00	3400.00	3500.00	3600.00	3700.00	3800.00	3900.00	4000.00					
COTA TERRENO	26.75	26.59	26.59	26.35	24.95	23.25	22.07	20.97	20.00	20.00	20.06	20.06	20.06	20.16	20.16	20.28	20.28	20.33	20.33	
COTA GREIDE	26.75	26.57	26.59	26.35	24.95	23.25	22.07	20.97	20.00	20.00	20.06	20.06	20.06	20.16	20.16	20.28	20.28	20.33	20.33	20.33	20.33	20.33	20.33	20.33	20.33	20.33	20.33	20.33	20.33	20.33	20.33	20.33	20.33	20.33	20.33	20.33	20.33	20.33	20.33	20.33	20.33	20.33	20.33	20.33	20.33	20.33
ALTURA	0.00	-0.02	0.00	0.00	

03 PERFIL LONGITUDINAL
ESCALA: H 1/1.000 V 1/100

LEGENDA - EM PLANTA

- MEIO-FIO EXISTENTE
- BORDA ASFALTO
- MEIO-FIO PROJETADO
- CERCA
- EDIFICAÇÕES
- VEGETAÇÃO
- CURVA DE NÍVEL
- POSTE
- MURO
- ALINHAMENTO (ESTACAS)
- SENTIDO DO ESCOAMENTO

LEGENDA - SINALIZAÇÃO HORIZONTAL


- LINHA DUPLA CONTÍNUA
- LINHA DE RETENÇÃO
- FAIXA DE PARE
- LINHA SIMPLES SECCIONADA

LEGENDA - SINALIZAÇÃO VERTICAL


- R-1 - PARADA OBRIGATORIA
- PLACA DE IDENTIFICAÇÃO DE RUA

LEGENDA - EM PERFIL

- TERRENO NATURAL
- TERRENO PROJETADO

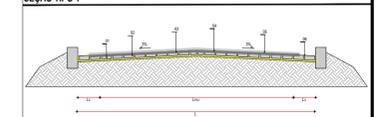

SEÇÃO TIPO 01:
01 - PAVIMENTO EM PEDRA TOSCA EXISTENTE
02 - 1º BANHO COM PINTURA DE LIGAÇÃO
03 - CAMADA DE REPERFILAMENTO EM CRUO (E=0.03m)
04 - 2º BANHO COM PINTURA DE LIGAÇÃO
05 - CAMADA DE ROLAMENTO EM CRUO (E=0.03m)
06 - ÁREA RESGUARDADA PARA SARJETÁ (L_g = 0.35) m

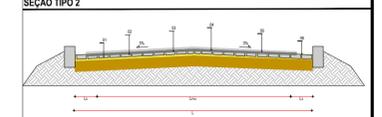

SEÇÃO TIPO 02:
01 - REGULARIZAÇÃO DE BASE
02 - PAVIMENTO A CONSTRUIR EM PEDRA TOSCA
03 - 1º BANHO COM PINTURA DE LIGAÇÃO
04 - CAMADA DE REPERFILAMENTO EM CRUO (E=0.03m)
05 - 2º BANHO COM PINTURA DE LIGAÇÃO
06 - CAMADA DE ROLAMENTO EM CRUO (E=0.03m)
07 - ÁREA RESGUARDADA PARA SARJETÁ (L_g = 0.35) m

NOTAS
DATUM VERTICAL - ARBITRADO
SISTEMA DE COORDENADAS - SIRGAS (WGS84)
MERIDIANO CENTRAL - 50° W GR
PROJEÇÃO UNIVERSAL DE MERCATOR (UTM) - ZONA 24M

ASSINATURAS E APROVAÇÃO

PROJETISTA: _____ PROPRIETÁRIO: _____

APROVAÇÃO: _____

GEO PAC AV. PADRE ANTONIO TOMAS, N.º 2403, SALAS 301/302, BARRIO ALICATA, PORTALEZARTE, FONE: (83) 3241-3147 E-MAIL: GEO.PAC@GEO.PAC.COM.BR

PROPRIETÁRIO: PREFEITURA MUNICIPAL DE ARACATI

OBJETO: IMPLANTAÇÃO DE PAVIMENTAÇÃO ASFÁLTICA EM MAJORLÂNDIA - ARACATITE

TÍTULO: PAVIMENTAÇÃO ASFÁLTICA NA RUA JANGADEIRO

CONTEÚDO: PROJETO DE PAVIMENTAÇÃO, GEOMÉTRICO E SINALIZAÇÃO

IDENTIFICAÇÃO DOS DESENHOS:
01 - PLANTA BAIXA 01
02 - PLANTA BAIXA 02
03 - PERFIL LONGITUDINAL

LOCAL: MAJORLÂNDIA - ARACATITE DATA: JANEIRO/2019 FOLHA: 04/08
DESENHO: INDICADA ESCALA: ARCT 1:500 CONTROLADO: ARCT 19.01