

- LEGENDA - EM PLANTA**
- MEIO-FIO EXISTENTE
 - MEIO-FIO PROJETADO
 - CERCA
 - EDIFICAÇÕES
 - VEGETAÇÃO
 - CURVA DE NÍVEL
 - POSTE
 - MURO
 - ALINHAMENTO (ESTACAS)
 - SENTIDO DO ESCOAMENTO


- LEGENDA - SINALIZAÇÃO HORIZONTAL**
- LINHA DUPLA CONTÍNUA
 - LINHA DE RETENÇÃO
 - FAIXA DE PARE
 - LINHA SIMPLES SECCIONADA

- LEGENDA - SINALIZAÇÃO VERTICAL**
- R-1 - PARADA OBRIGATORIA
 - PLACA IDENTIFICAÇÃO DE RUA


NOTAS

DATUM VERTICAL - ARBITRADO
 SISTEMA DE COORDENADAS - SIRGAS (WGS84)
 MERIDIANO CENTRAL - 39° W GR.
 PROJEÇÃO UNIVERSAL DE MERCATOR (UTM) - ZONA 24M

- LEGENDA - EM PERFIL**
- TERRENO NATURAL
 - TERRENO PROJETADO

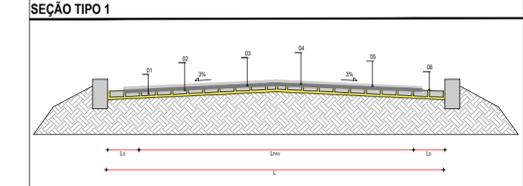

- SEÇÃO TIPO 01:**
- 01 - PAVIMENTO EM PEDRA TOSCA EXISTENTE
 - 02 - 1º BANHO COM PINTURA DE LIGAÇÃO
 - 03 - CAMADA DE REPERFILAMENTO EM CBUQ (E=0,03)m
 - 04 - 2º BANHO COM PINTURA DE LIGAÇÃO
 - 05 - CAMADA DE ROLAMENTO EM CBUQ (E=0,03)m
 - 06 - ÁREA RESGUARDADA PARA SARJETA (L_s = 0,35) m

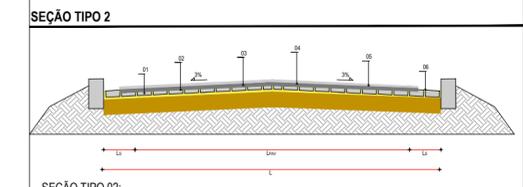

- SEÇÃO TIPO 02:**
- 01 - REGULARIZAÇÃO DE BASE
 - 02 - PAVIMENTO A CONSTRUIR EM PEDRA TOSCA
 - 03 - 1º BANHO COM PINTURA DE LIGAÇÃO
 - 04 - CAMADA DE REPERFILAMENTO EM CBUQ (E=0,03)m
 - 05 - 2º BANHO COM PINTURA DE LIGAÇÃO
 - 06 - CAMADA DE ROLAMENTO EM CBUQ (E=0,03)m
 - 07 - ÁREA RESGUARDADA PARA SARJETA (L_s = 0,35) m

ASSINATURAS E APROVAÇÃO

PROJETISTA: _____ PROPRIETÁRIO: _____

APROVAÇÃO: _____

GEOPAC AV. PADRE ANTÔNIO TOMÁS, N.º 2420, SALAS 301/302
 BARRIO ALBERTA | FORTALEZA
 FONE: (85) 3241-3147 | EMAIL: GEOPAC@GEOPAC.COM.BR

PROPRIETÁRIO:
PREFEITURA MUNICIPAL DE ARACATI

OBRA:
IMPLANTAÇÃO DE PAVIMENTAÇÃO ASFÁLTICA EM MAJORLÂNDIA - ARACATI/CE


PROJETO:
PAVIMENTAÇÃO ASFÁLTICA NA RUA JANGADEIRO

CONTEÚDO:
PROJETO DE PAVIMENTAÇÃO, GEOMÉTRICO E SINALIZAÇÃO

IDENTIFICAÇÃO DOS DESENHOS:
 01. PLANTA BAIXA 03
 02. PERFIL LONGITUDINAL

LOCAL: MAJORLÂNDIA - ARACATI/CE	DATA: JANEIRO/2019	PRANCHA: 05/08
DESENHO: IGOR HOLANDA	ESCALA: INDICADA	CONTROLE: ARCT 19 01

01 PLANTA BAIXA 03
 ESCALA: 1/500

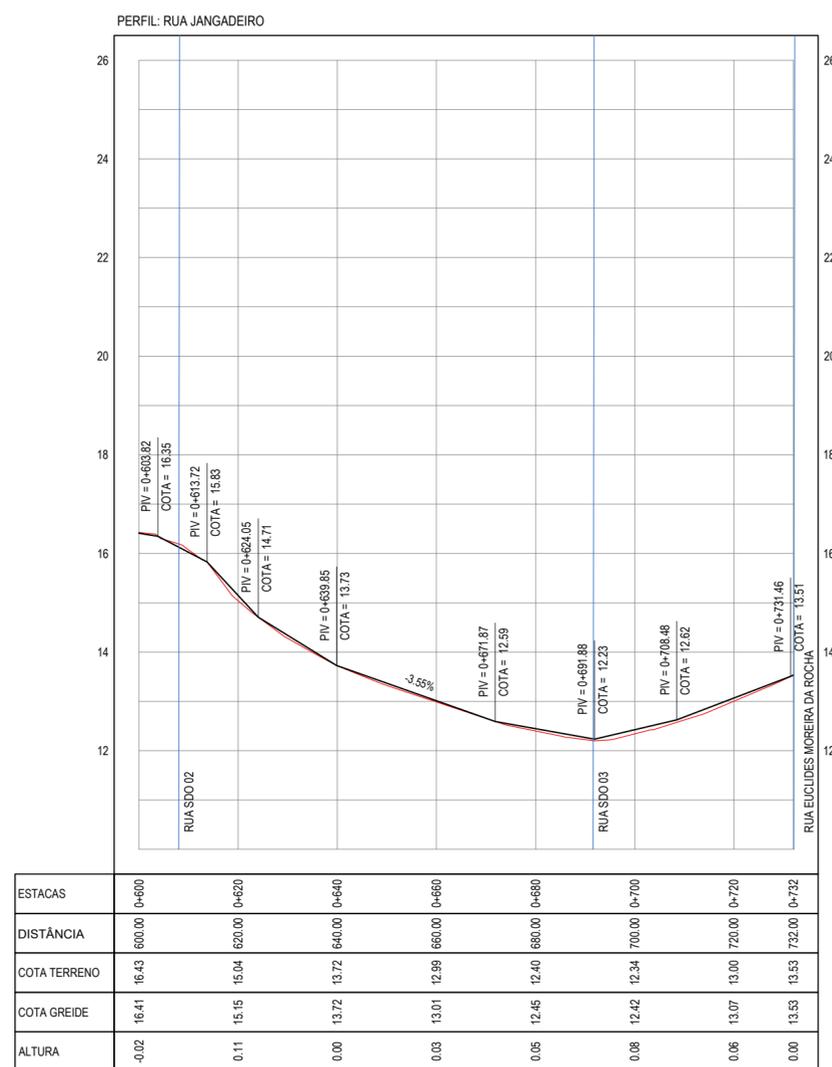

02 PERFIL LONGITUDINAL
 ESCALA: H 1/1.000 | V 1/100

ESTACAS	0+600	0+620	0+640	0+660	0+680	0+700	0+720	0+732
DISTÂNCIA	800,00	820,00	840,00	860,00	880,00	900,00	920,00	932,00
COTA TERRENO	16,43	15,04	13,72	12,99	12,40	12,34	13,00	13,53
COTA GREIDE	16,41	15,15	13,72	13,01	12,45	12,42	13,07	13,53
ALTURA	-0,02	0,11	0,00	0,03	0,05	0,08	0,06	0,00