



01 PLANTA BAIXA 01
ESCALA: 1:500

- LEGENDA - EM PLANTA**
- MEIO-FIO EXISTENTE
 - MEIO-FIO PROJETADO
 - VIA SEM PAVIMENTO
 - EDIFICAÇÕES
 - VEGETAÇÃO
 - TRECHO A SER CONTEMPLADO DE ACORDO COM SEÇÃO TIPO 01
 - TRECHO A SER CONTEMPLADO DE ACORDO COM SEÇÃO TIPO 02
- LEGENDA - SINALLIZAÇÃO HORIZONTAL**
- LINHA DE RETENÇÃO
 - LINHA SIMPLES SECCIONADA
 - LINHA DUPLA CONTÍNUA
 - PARA SIMBOLO DE PARE
- LEGENDA - SINALLIZAÇÃO VERTICAL**
- R-1 - PARADA OBRIGATORIA
 - PLACA DE IDENTIFICAÇÃO DE RUA

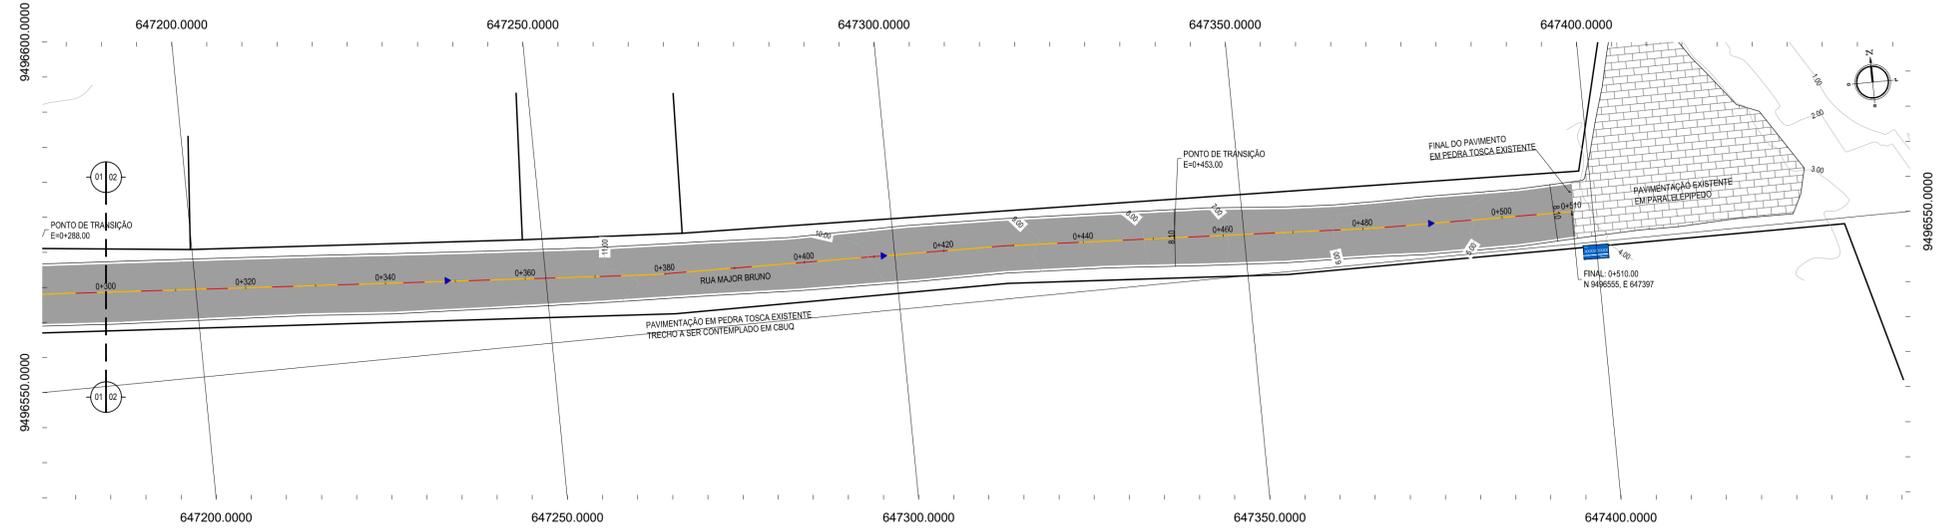

02 PLANTA BAIXA 02
ESCALA: 1:500

- NOTAS**
- DATUM VERTICAL - ARBITRADO
 - SISTEMA DE COORDENADAS - SIRGAS (WG84)
 - MERIDIANO CENTRAL - 50° W GR
 - PROJEÇÃO UNIVERSAL DE MERCATOR (UTM) - ZONA 24M
- LEGENDA - EM PERFIL**
- TERRENO NATURAL
 - TERRENO PROJETADO
- SEÇÃO TIPO 01 - ESTACA 0+000,00 A 0+225,00**
-
- LEGENDA:**
- SUB-LEITO REGULARIZADO
 - PAVIMENTO EM PEDRA TOSCA SOBRE COLCHÃO DE AREIA A EXECUTAR
 - 1º BANHO COM PINTURA DE LIGAÇÃO
 - CAMADA DE REPERFILAMENTO EM CBUQ (E=0.03)m
 - 2º BANHO COM PINTURA DE LIGAÇÃO
 - CAMADA DE ROLAMENTO EM CBUQ (E=0.03)m
 - ÁREA RESGUARDADA PARA SARJETA (L_{SR} = 0.35) m
 - MEIO-FIO EM PRE-MOLDADO (L_{MF} = 0.35 ; L_{MF} = 0.15) m
- SEÇÃO TIPO 02 - ESTACA 0+225,00 A 0+513,00**
-
- LEGENDA:**
- PAVIMENTO EM PEDRA TOSCA EXISTENTE
 - 1º BANHO COM PINTURA DE LIGAÇÃO
 - CAMADA DE REPERFILAMENTO EM CBUQ (E=0.03)m
 - 2º BANHO COM PINTURA DE LIGAÇÃO
 - CAMADA DE ROLAMENTO EM CBUQ (E=0.03)m
 - ÁREA RESGUARDADA PARA SARJETA (L_{SR} = 0.35) m

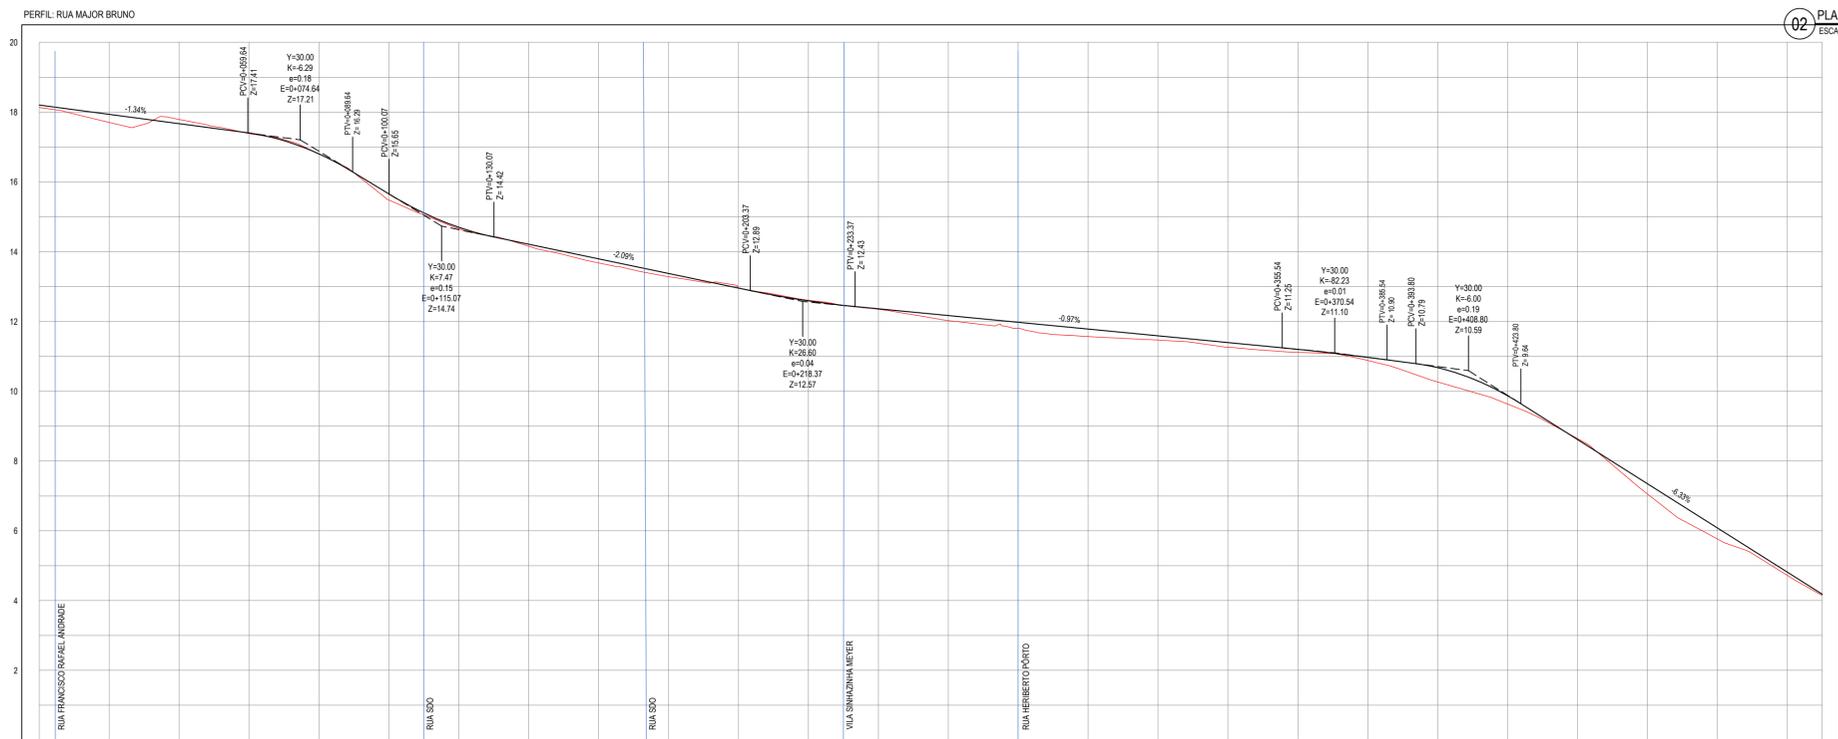

03 PERFIL LONGITUDINAL
ESCALA: H 1:1.000 | V 1:100

ESTACAS	0+000	0+050	0+100	0+150	0+200	0+250	0+300	0+350	0+400	0+450	0+500	0+510
DISTÂNCIA	0.00	50.00	100.00	150.00	200.00	250.00	300.00	350.00	400.00	450.00	500.00	510.00
COTA TERRENO	18.20	17.94	17.79	17.79	17.79	17.79	17.79	17.79	17.79	17.79	17.79	17.79
COTA GREIDE	18.20	17.94	17.79	17.79	17.79	17.79	17.79	17.79	17.79	17.79	17.79	17.79
ALTURA	0.07	0.23	0.12	0.02	0.01	0.01	0.01	0.01	0.01	0.01	0.01	0.01

DETALHE DO MEIO-FIO

OBSERVAÇÕES:

DO TRECHO 0+000,00 A 0+225,00 SERÁ EXECUTADO PAVIMENTAÇÃO EM PEDRA TOSCA, EM SEGUNDA A EXECUÇÃO DO CBUQ CONFORME SEÇÃO TIPO 01

DO TRECHO 0+225,00 A 0+513,00 SERÁ EXECUTADA APLICAÇÃO DO CBUQ SOBRE VIA DE PEDRA TOSCA EXISTENTE COM 30% DE REFORMA (SEÇÃO TIPO 02)

ASSINATURAS E APROVAÇÃO

PROJETISTA: _____ PROPRIETÁRIO: _____

APROVAÇÃO: _____

GEO PAC AV. PADRE ANTÔNIO TOMÁS, N.º 2402, SALAS 301/302, BARRIO ALDEOTA, FORTALEZA, FONE: (85) 341.3717 (E-MAIL: GEO.PAC@GEO.PAC.COM.BR)

PROPRIETÁRIO: PREFEITURA MUNICIPAL DE ARACATI

OBJETO: PAVIMENTAÇÃO ASFÁLTICA EM DIVERSAS RUAS DE MAJORLÂNDIA

CONTEÚDO: PAVIMENTAÇÃO ASFÁLTICA NA RUA MAJOR BRUNO

PROJETO DE PAVIMENTAÇÃO, GEOMÉTRICO E SINALLIZAÇÃO

IDENTIFICAÇÃO DOS DESENHOS:

01 PLANTA BAIXA 01
02 PLANTA BAIXA 02
03 PERFIL LONGITUDINAL