


PLANTA DE SITUAÇÃO
SEM ESCALA

PLANTA BAIXA
ESCALA: 1: 3000

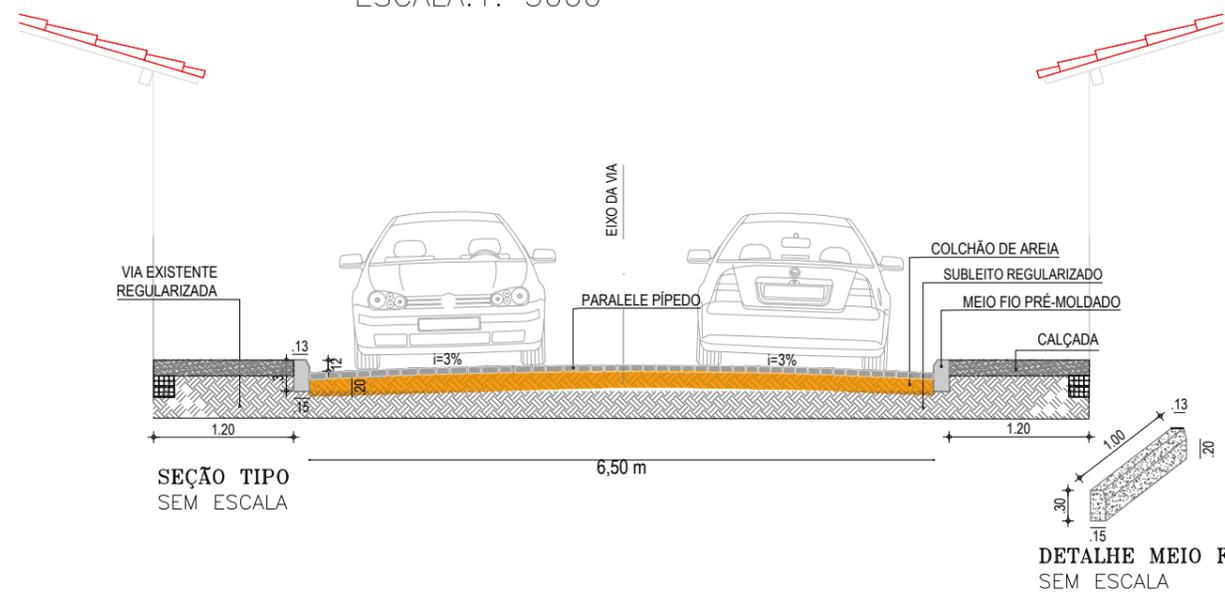

SEÇÃO TIPO
SEM ESCALA

DETALHE MEIO FIO
SEM ESCALA

| | | | | |
|--|--|--|---------------------|------------------|
|  PREFEITURA DO ARACATI AS PESSOAS EM PRIMEIRO LUGAR | PROJETO: PAVIMENTAÇÃO EM PARALELO - RUA DA VOLTA | ASSUNTO: PLANTA BAIXA / SITUAÇÃO / CORTE | PRANCHA: 2/2 | |
| | ENGENHEIRO: JOSÉ GLEISE ALVES FERNANDES | CREA: 56628 | | ESCALA: INDICADA |
| | SECRETARIA: SEINFRA | LOCAL: RUA DA VOLTA | DATA: AGO 2020 | |
| | | | | |