




01 SETOR 01
PLANTA BAIXA
ESCALA 1/100

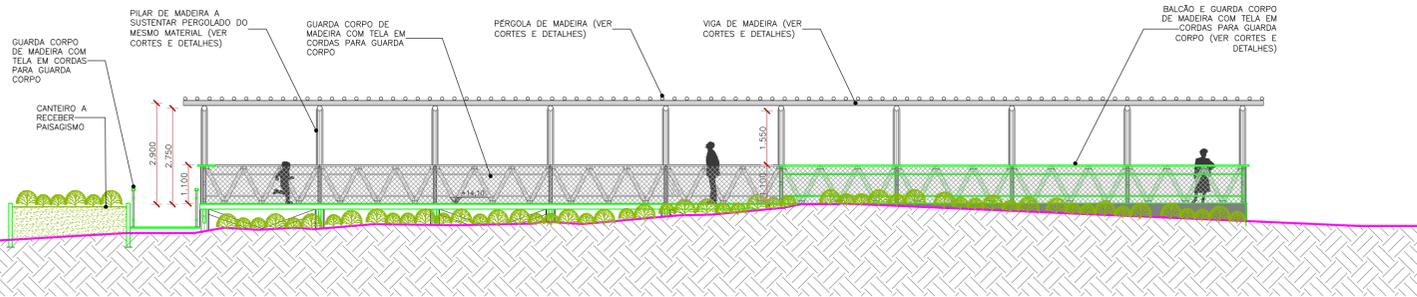


02 CORTE AA
ESCALA 1/100

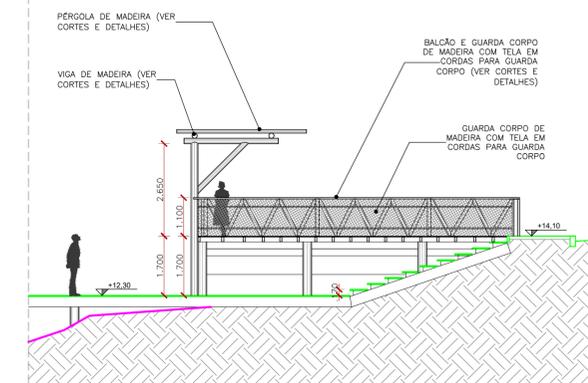

05 CORTE DD
ESCALA 1/100

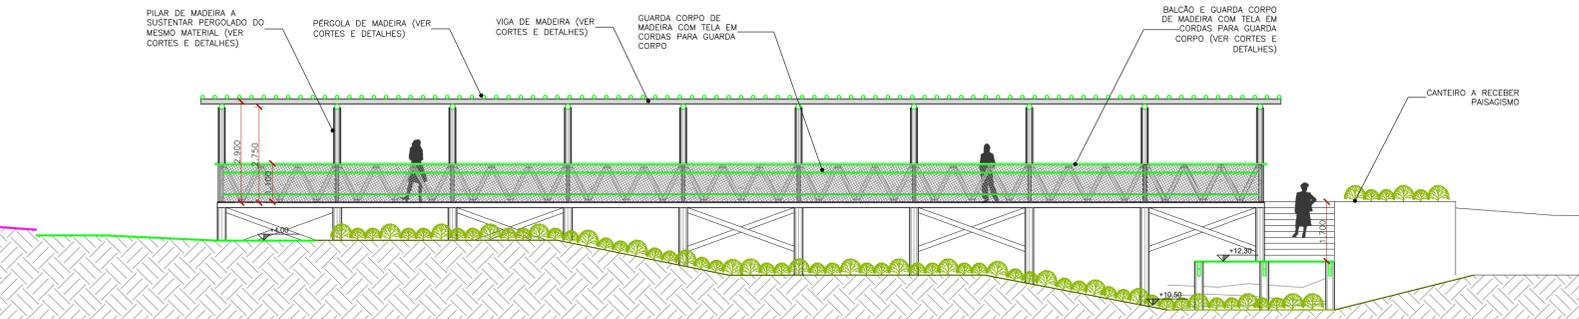

03 CORTE BB
ESCALA 1/100

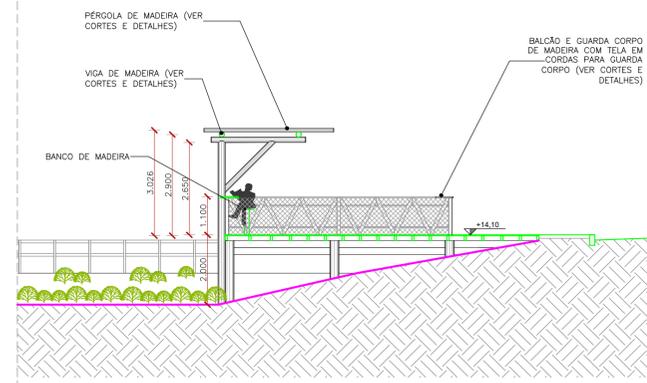

06 CORTE EE
ESCALA 1/100

ASSINATURAS E APROVAÇÃO

COORDENADOR: LEONARDO SILVEIRA LIMA ENGENHEIRO CIVIL - RNP: 0601581067	RESPONSÁVEL TÉCNICO: PEDRO ELIAS CARVALHO MAIA DE OLIVEIRA ARQUITETO CAU A226025-5
--	--

APROVAÇÃO

GEOPAC AV. PADRE ANTÔNIO TOMÁS, N° 2020, SALA 501
 BARRO ALDEOTA | FORTALEZA
 FONE: 85 3241-3147 | EMAIL: GEOPAC@GEOPAC.COM.BR

PROPRIETÁRIO:
PREFEITURA MUNICIPAL DE ARACATI
 PROJETO:
CONSTRUÇÃO DO PLATÔ DA LAGOA DO MATO EM ARACATI
 IDENTIFICAÇÃO DOS DESENHOS:
 PROJETO ESTRUTURA PASSARELA
 01. PLANTA BAIXA E CORTES - SETOR 01

LOCAL: LAGOA DO MATO - ARACATI	DATA: NOVEMBRO/2021	PRANCHA: 03/08
DESENHISTA: PEDRO ELIAS	ESCALA: INDICADA	CONTROLE: ARCT - 21 07