



PLANTA BAIXA
ESCALA: 1/750




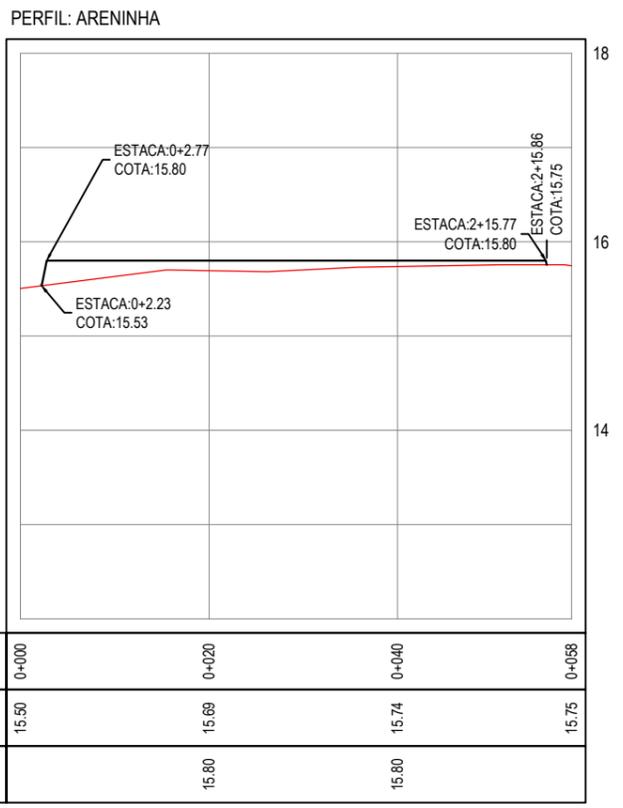


PERFIL LONGITUDINAL
ESCALA: H 1/750 V 1/75

ESTACA	DISTÂNCIA	ATERRO ÁREA	CORTE ÁREA	ATERRO VOLUME	CORTE VOLUME	ATERRO VOL. ACUMULADO	CORTE VOL. ACUMULADO	ORDENADA DE MASSA
0+003.77	0.00	7.95	0.57	0.00	0.00	0.00	0.00	0.00
0+020.00	16.23	5.61	1.38	110.03	15.84	110.03	15.84	-94.19
0+040.00	20.00	4.40	2.04	100.06	34.25	210.09	50.09	-160.00
0+054.77	14.77	4.06	2.30	62.48	32.07	272.57	82.16	-190.41

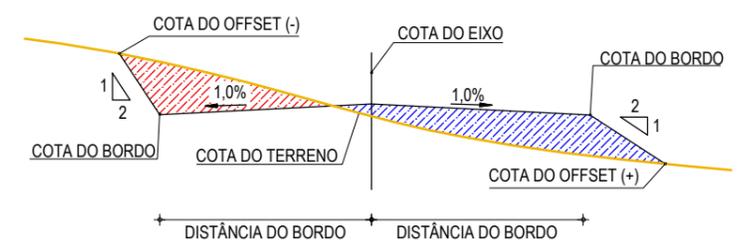

SEÇÃO TIPO DE TERRAPLENAGEM
SEM ESCALA

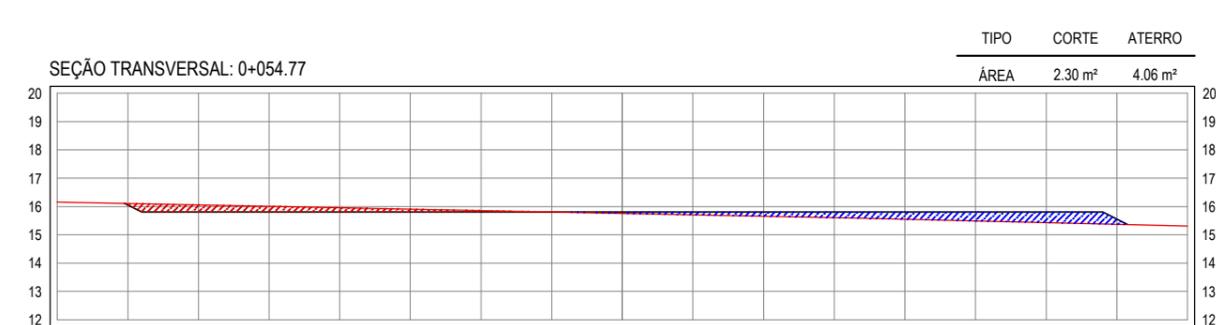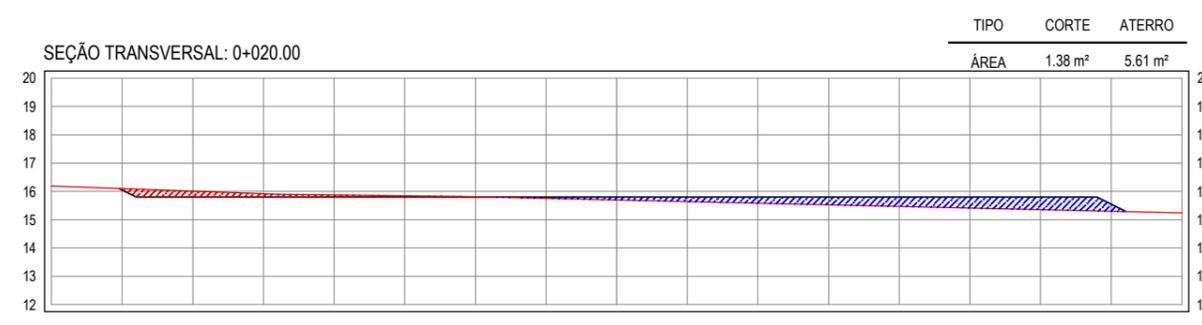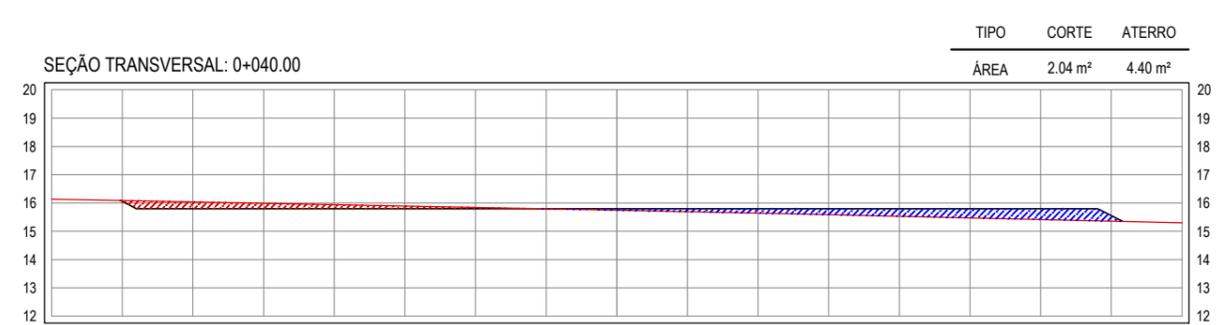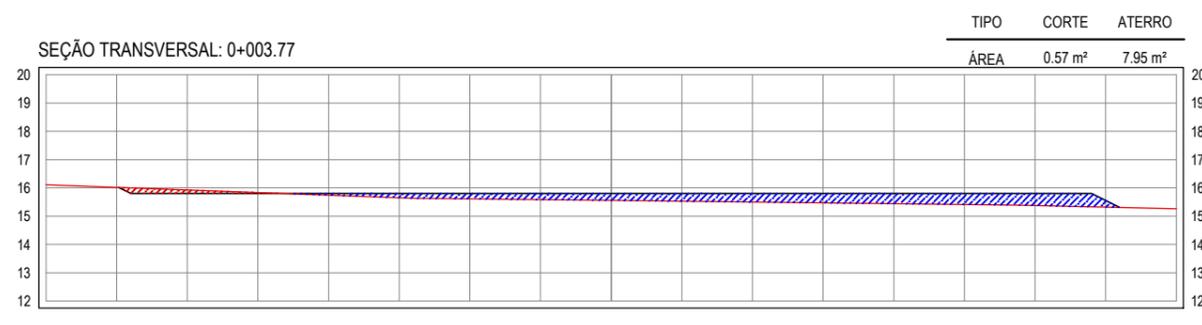

SEÇÕES TRANSVERSAIS
ESCALA: 1/250

<p>LEGENDA - EM PLANTA</p> <p>— VIA</p> <p>— CAMPO DA ARENINHA</p> <p>— ALINHAMENTO (ESTACAS)</p> <p>— CURVA DE NÍVEL</p>	<p>LEGENDA - EM PERFIL</p> <p>⊕ TN TERRENO NATURAL</p> <p>⊕ PR PROJETADO</p> <p>— TERRENO NATURAL</p> <p>— TERRENO PROJETADO</p>	<p>LEGENDA - SEÇÕES TRANSVERSAIS</p> <p>— TERRENO NATURAL</p> <p>— TERRENO PROJETADO</p> <p>▨ CORTE</p> <p>▨ ATERRO</p>
--	---	--

<p>APROVAÇÃO</p> <p>PROJETISTA:</p> <p>LEONARDO SILVEIRA LIMA ENGENHEIRO CIVIL - RNP: 0601581067</p>	<p>PROPRIETÁRIO:</p> <p>PREFEITURA MUNICIPAL DE ARACATI/CE</p> <p>EMPRESA CONTRATADA:</p> <p>GEOPAC AV. PADRE ANTÔNIO TOMÁS, N.º 2420, SALA 301 BAIRRO ALDEOTA FORTALEZA/CE FONE: 85 3241-3147 EMAIL: GEOPAC@GEOPAC.COM.BR</p>	<p>OBRA:</p> <p>CONSTRUÇÃO DE ARENINHA TIPO B EM SÃO CHICO</p> <p>PROJETO DE TERRAPLENAGEM</p> <p>CONTEÚDO / IDENTIFICAÇÃO DOS DESENHOS:</p> <p>PLANTA BAIXA QUADRO DE CUBAÇÃO SEÇÃO TIPO</p> <p>PERFIL LONGITUDINAL SEÇÕES TRANSVERSAIS</p> <p>LOCAL: SÃO CHICO - ARACATI/CE</p> <p>DATA: NOV/2021</p> <p>ESCALA: INDICADA</p> <p>PRANCHA: 02/02</p> <p>CONTROLE: ARCT C21</p>
--	--	---