


PLANTA BAIXA  
ESCALA: 1/750

PERFIL: RUA SDO 09

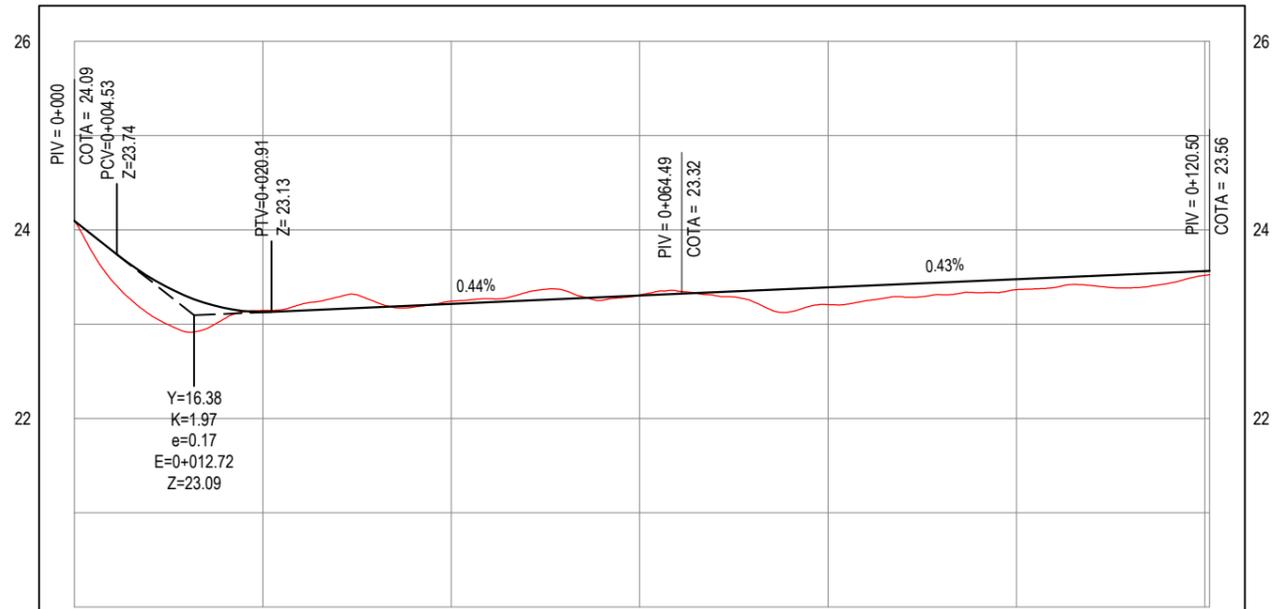

ESTACAS	0+000	0+020	0+040	0+060	0+080	0+100	0+120
COTA TERRENO	24.09	23.14	23.24	23.31	23.21	23.36	23.52
COTA GREIDE	24.09	23.13	23.21	23.30	23.39	23.48	23.56

PERFIL LONGITUDINAL  
ESCALA: H 1/750 | V 1/75

LEGENDA - EM PLANTA

- MEIO-FIO PROJETADO
- MEIO-FIO EXISTENTE
- MURO
- CERCA
- PROJEÇÃO
- COBERTA/EDIFICAÇÃO
- CURVA DE NÍVEL
- POSTE
- VEGETAÇÃO
- ALINHAMENTO (ESTACAS)

LEGENDA - EM PERFIL

- TERRENO NATURAL
- TERRENO PROJETADO
- PAVIMENTAÇÃO EM PARALELEPIPEDO
- TRECHOS NÃO PAVIMENTADOS
- PAVIMENTAÇÃO ASFÁLTICA

APROVAÇÃO

PROJETISTA:  
  
LEONARDO SILVEIRA LIMA  
ENGENHEIRO CIVIL - RNP: 0601581067

PROPRIETÁRIO:

**PREFEITURA MUNICIPAL DE ARACATI/CE**  
EMPRESA CONTRATADA:  
**GEOPAC**  
AV. PADRE ANTÔNIO TOMÁS, N.º 2420, SALA 301  
BAIRRO ALDEOTA | FORTALEZA/CE  
FONE: 85 3241-3147 | EMAIL: GEOPAC@GEOPAC.COM.BR

OBRA:

**PAV. EM PARALELEPIPEDO NA LOCALIDADE DE BAIXIO**  
PROJETO:  
PROJETO DE PAVIMENTAÇÃO E DRENAGEM DA RUA SDO 09  
CONTEÚDO / IDENTIFICAÇÃO DOS DESENHOS:  
01. PLANTA BAIXA  
02. PERFIL LONGITUDINAL  
PRANCHA:  
12/19  
LOCAL:  
BAIXIO - ARACATI/CE  
DATA:  
NOVEMBRO/21  
ESCALA:  
INDICADA  
CONTROLE:  
ARCT C21.35