




PLANTA BAIXA  
ESCALA: 1/750

PERFIL: RUA SDO 11

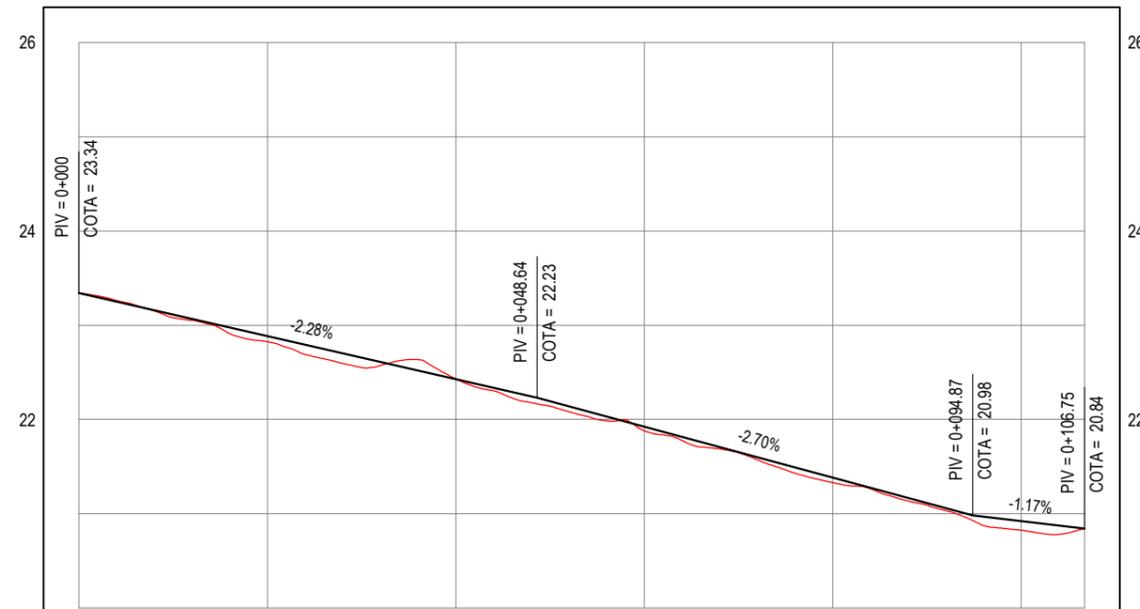

ESTACAS	0+000	0+020	0+040	0+060	0+080	0+100	0+107
COTA TERRENO	23.34	22.83	22.43	21.88	21.33	20.83	20.84
COTA GREIDE	23.34	22.83	22.43	21.88	21.33	20.83	20.84

PERFIL LONGITUDINAL  
ESCALA: H 1/750 | V 1/75

LEGENDA - EM PLANTA

- MEIO-FIO PROJETADO
- MEIO-FIO EXISTENTE
- MURO
- x-x-x- CERCA
- - - - PROJEÇÃO
- - - - COBERTA/EDIFICAÇÃO
- 30 29 28 CURVA DE NÍVEL
- POSTE
- ⊗ VEGETAÇÃO
- 0 0+020 ALINHAMENTO (ESTACAS)

LEGENDA - EM PERFIL

- ▒ PAVIMENTAÇÃO EM PARALELEPIPEDO
- ▒ TRECHOS NÃO PAVIMENTADOS
- ▒ PAVIMENTAÇÃO ASFÁLTICA
- TERRENO NATURAL
- TERRENO PROJETADO

APROVAÇÃO

PROJETISTA:

*Leonardo Silveira Lima*  
LEONARDO SILVEIRA LIMA  
ENGENHEIRO CIVIL - RNP: 0601581067

PROPRIETÁRIO:

**PREFEITURA MUNICIPAL DE ARACATI/CE**

EMPRESA CONTRATADA:

**GEOPAC**  
AV. PADRE ANTÔNIO TOMÁS, N.º 2420, SALA 301  
BAIRRO ALDEOTA | FORTALEZA/CE  
FONE: 85 3241-3147 | EMAIL: GEOPAC@GEOPAC.COM.BR

OBRA:

**PAV. EM PARALELEPIPEDO NA LOCALIDADE DE BAIXIO**

PROJETO:

**PROJETO DE PAVIMENTAÇÃO E DRENAGEM DA RUA SDO 11**

CONTEÚDO / IDENTIFICAÇÃO DOS DESENHOS:

01. PLANTA BAIXA  
02. PERFIL LONGITUDINAL

PRANCHA:

14/19

LOCAL:

BAIXIO - ARACATI/CE

DATA:

NOVEMBRO/21

ESCALA:

INDICADA

CONTROLE:

ARCT C21.35