




PLANTA BAIXA
ESCALA: 1/750

PERFIL: RUA SDO 01

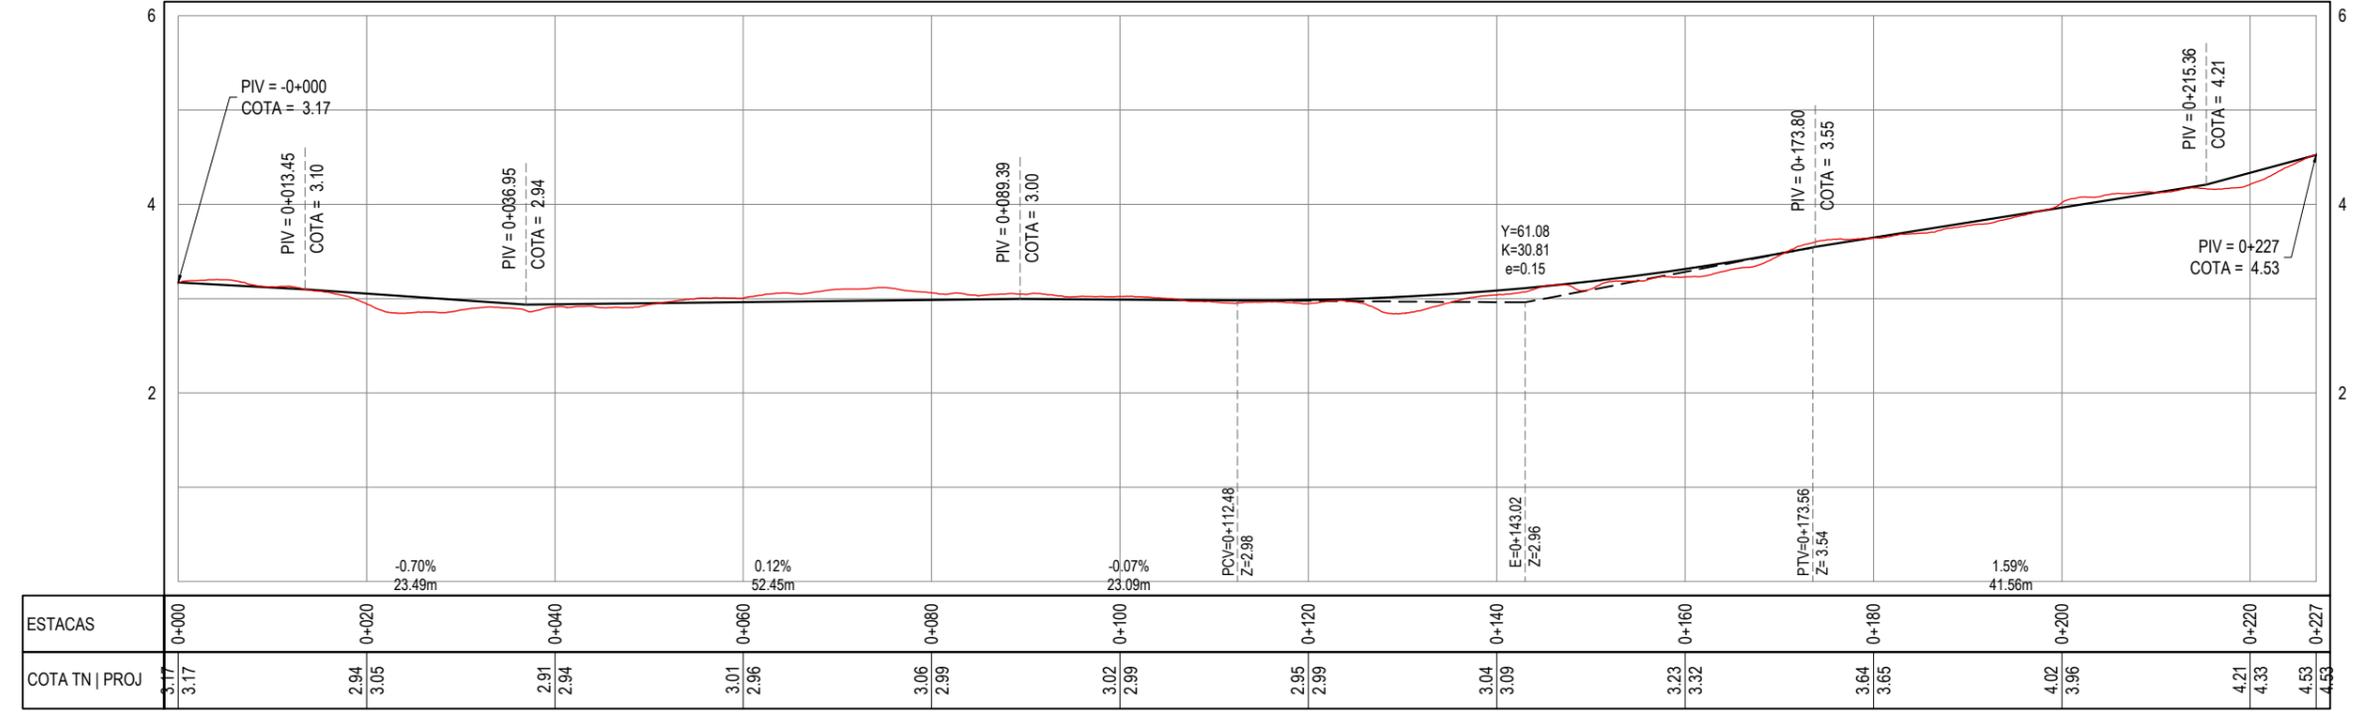

PERFIL LONGITUDINAL
ESCALA: H 1/750 | V 1/75

LEGENDA - EM PLANTA - - - - MEIO-FIO PROJETADO ——— MEIO-FIO EXISTENTE ——— MURO - x - x - CERCA - - - - PROJEÇÃO - - - - COBERTA/EDIFICAÇÃO 30 29 28 CURVA DE NÍVEL ● POSTE VEGETAÇÃO 0 0+020 ALINHAMENTO (ESTACAS)	LEGENDA - EM PERFIL ——— TERRENO NATURAL ——— TERRENO PROJETADO ▲ SENTIDO DA ÁGUA TRECHOS NÃO PAVIMENTADOS TRECHO PROJETADO	APROVAÇÃO PROPRIETÁRIO: PREFEITURA MUNICIPAL DE ARACATI /CE PROJETO: PAVIMENTAÇÃO EM PARALELEPÍPEDO EM DIVERSAS RUAS	PRANCHA: 03/16		
		PROJETO: PROJETO GEOMÉTRICO - RUA SDO 01 CONTEÚDO / IDENTIFICAÇÃO DOS DESENHOS: 01. PLANTA BAIXA 02. PERFIL LONGITUDINAL	EMPRESA CONTRATADA: GEOPAC AV. PADRE ANTÔNIO TOMÁS, N.º 2420, SALA 301 BAIRRO ALDEOTA FORTALEZA/CE FONE: 85 3241-3147 EMAIL: GEOPAC@GEOPAC.COM.BR	LOCAL: BEIRA RIO - ARACATI/CE	DATA: FEV/2022