


PLANTA BAIXA  
ESCALA: 1/500

PERFIL: SDO 04

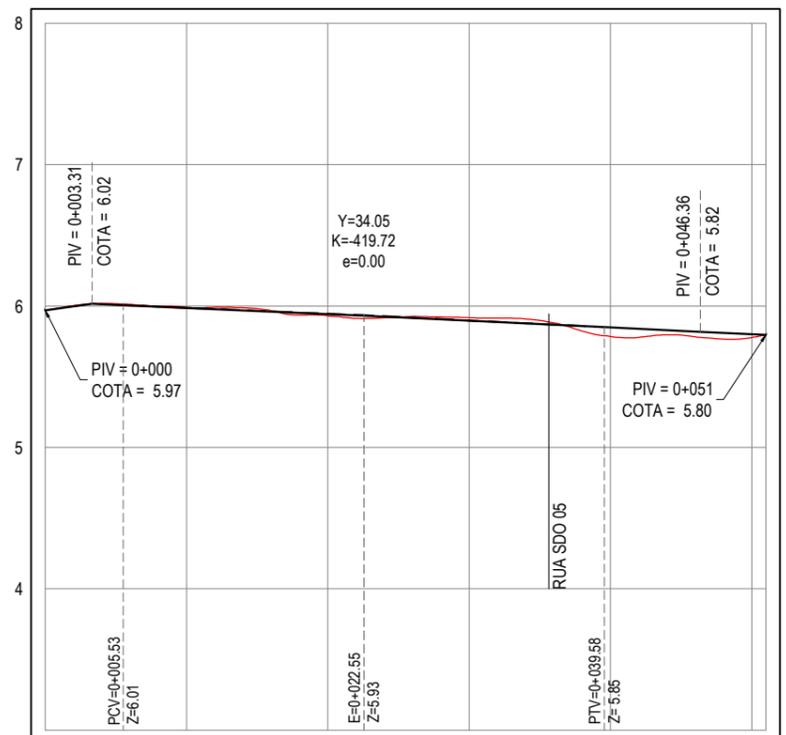

ESTACAS	0+000	0+010	0+020	0+030	0+040	0+050	0+051
COTA TN   PROJ	5.97	5.99	5.93	5.92	5.78	5.78	5.80
	5.97	5.99	5.94	5.90	5.85	5.80	5.80

PERFIL LONGITUDINAL  
ESCALA: H 1/500 | V 1/50

- LEGENDA - EM PLANTA**
- - - - MEIO-FIO PROJETADO
  - MEIO-FIO EXISTENTE
  - MURO
  - x - x - CERCA
  - - - - PROJEÇÃO
  - - - - COBERTA/EDIFICAÇÃO

- CURVA DE NÍVEL
- POSTE
- VEGETAÇÃO
- ALINHAMENTO (ESTACAS)

- SENTIDO DA ÁGUA
- TRECHO PROJETADO

- LEGENDA - EM PERFIL**
- TERRENO NATURAL
  - TERRENO PROJETADO

APROVAÇÃO

PROJETISTA:

LEONARDO SILVEIRA LIMA  
ENGENHEIRO CIVIL - RNP: 0601581067

PROPRIETÁRIO:

**PREFEITURA MUNICIPAL DE ARACATI /CE**

EMPRESA CONTRATADA:

**GEOPAC**  
AV. PADRE ANTÔNIO TOMÁS, N.º 2420, SALA 301  
BAIRRO ALDEOTA | FORTALEZA/CE  
FONE: 85 3241-3147 | EMAIL: GEOPAC@GEOPAC.COM.BR

OBRA:

**PAVIMENTAÇÃO EM PARALELEPÍEDO EM DIVERSAS RUAS**

PROJETO:  
PROJETO GEOMÉTRICO - RUA SDO 04

CONTEÚDO / IDENTIFICAÇÃO DOS DESENHOS:

01. PLANTA BAIXA  
02. PERFIL LONGITUDINAL

PRANCHA:

06/16

LOCAL:  
BEIRA RIO - ARACATI/CE

DATA:  
FEV/2022

ESCALA:  
INDICADA

CONTROLE:  
ARCT C22.06