





1 LOCAÇÃO DA SEÇÃO-02  
SEM ESCALA


ÁREA DA SEÇÃO 02	QUANTIDADE
CALÇADA A SER CONSTRUÍDA	71,98 m <sup>2</sup>
MEIO-FIO	36,15 m

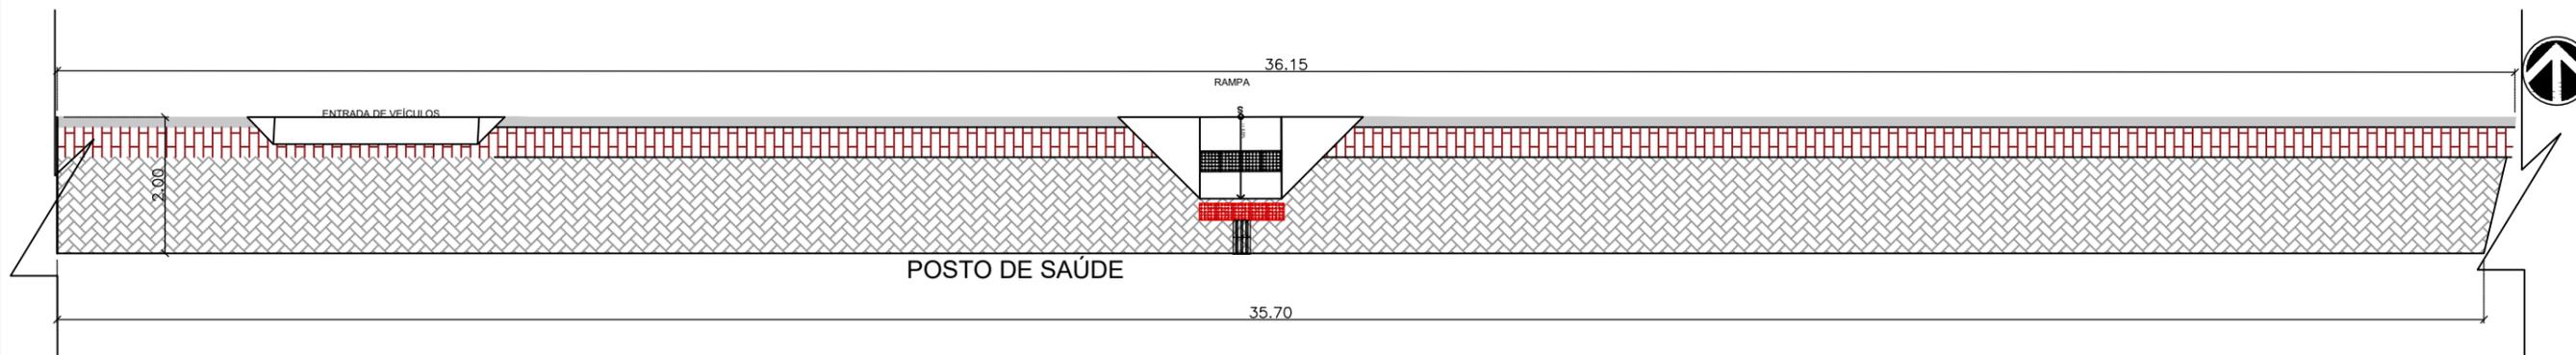


2 PLANTA BAIXA SEÇÃO 02  
ESCALA 1/200

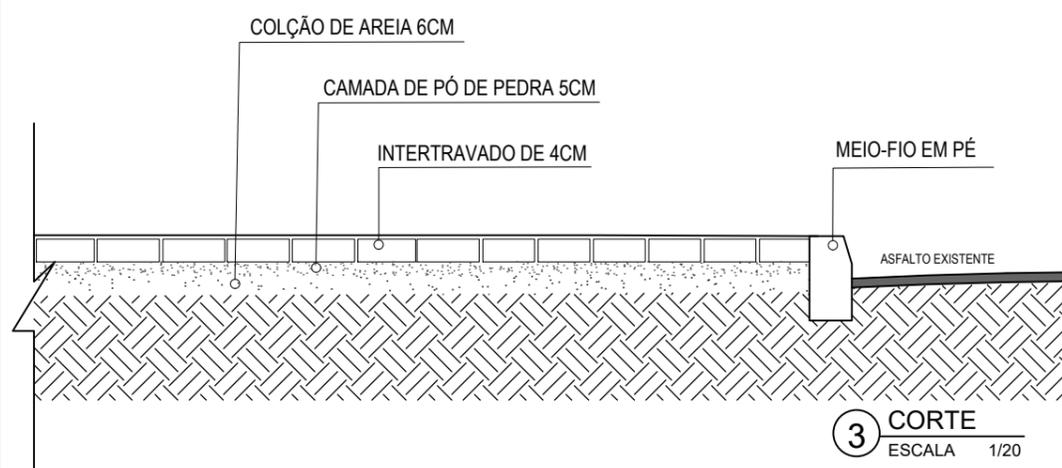

3 CORTE  
ESCALA 1/20

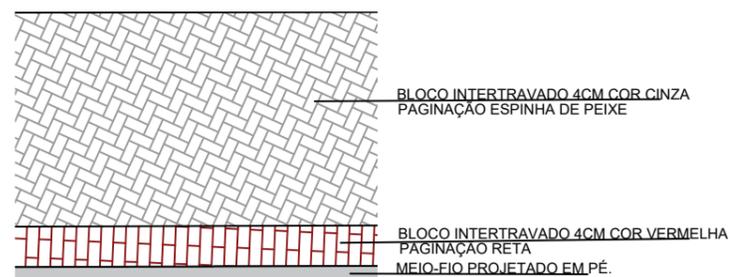

4 PAGINAÇÃO DE PISO  
SEM ESCALA

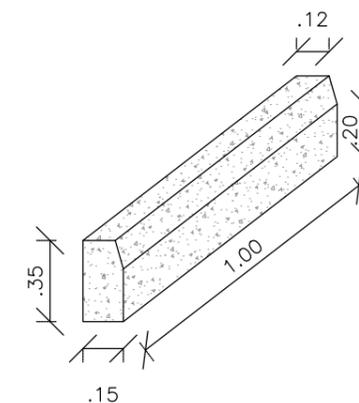

5 DETALHE MEIO-FIO  
SEM ESCALA