



PLANTA BAIXA
ESCALA: 1/500

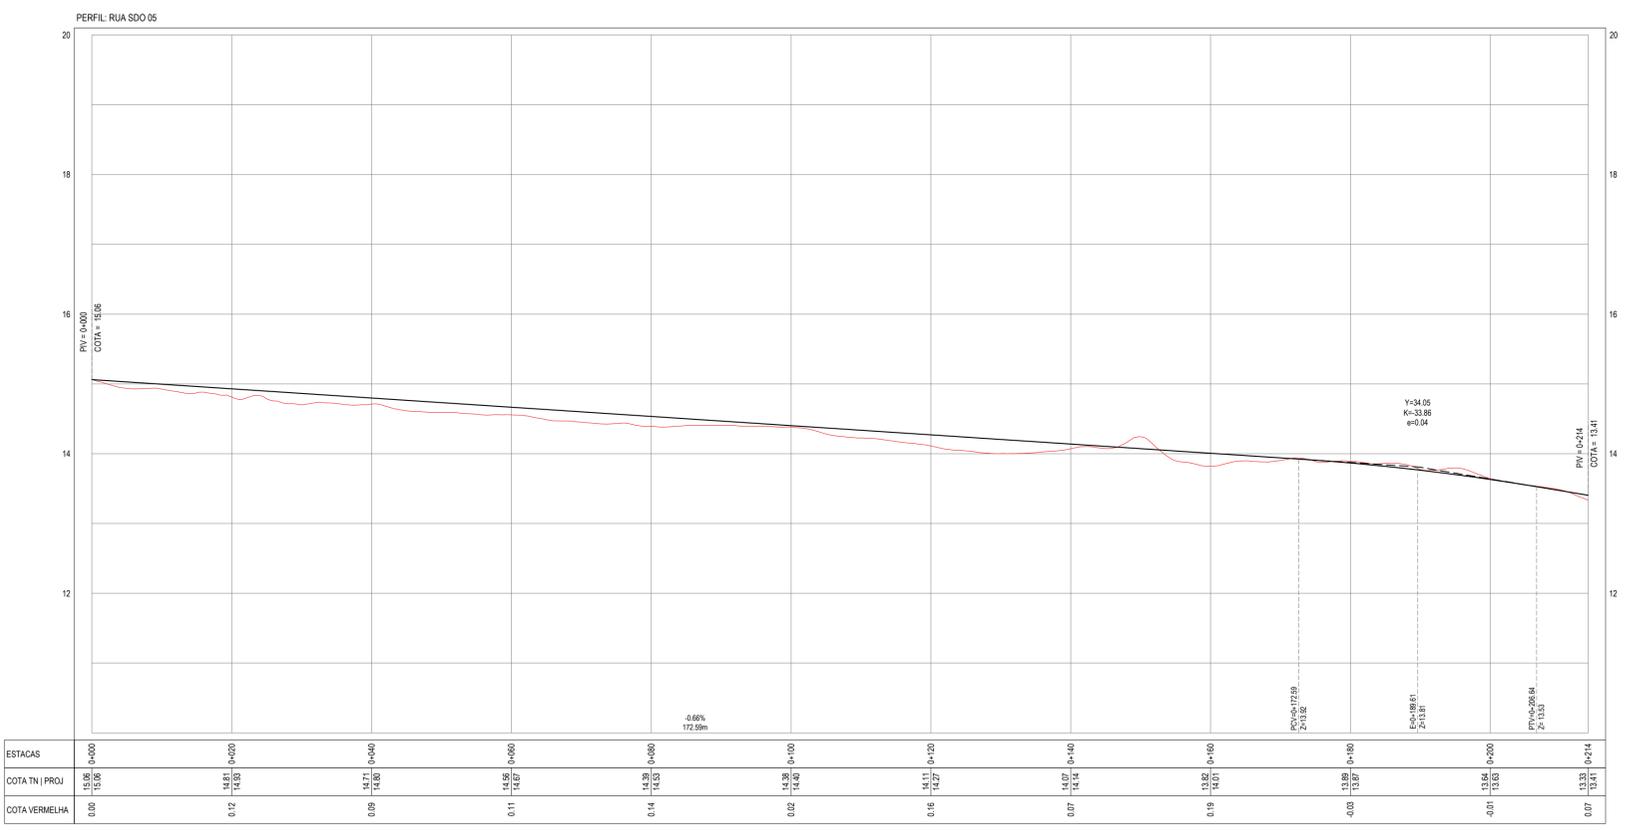

PERFIL LONGITUDINAL
ESCALA: H 1/500 | V 1/50

ESTACAS	0+000	0+020	0+040	0+060	0+080	0+100	0+120	0+140	0+160	0+180	0+200	0+214
COTA TN PROJ	15.05 15.06	14.81 14.83	14.71 14.68	14.55 14.67	14.39 14.53	14.23 14.42	14.11 14.27	14.07 14.14	13.82 14.01	13.59 13.87	13.64 13.63	13.33 13.41
COTA VERMELHA	0.00	0.12	0.09	0.11	0.14	0.02	0.16	0.07	0.19	-0.03	-0.01	0.07

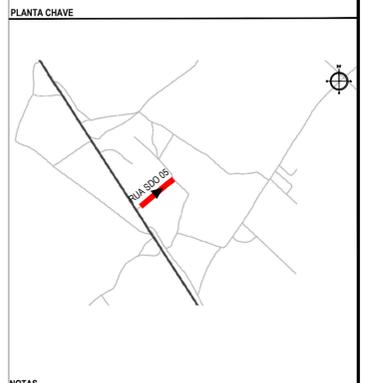

NOTAS
SISTEMA DE COORDENADAS - SIRGAS (SIRGAS 2000)
MERCIDIANO CENTRAL - 39° W GR
PROJEÇÃO UNIVERSAL DE MERCATOR (UTM) - ZONA 24M

- LEGENDA - EM PLANTA
- MEIO-FIO EXISTENTE
 - MEIO-FIO PROJETADO
 - CERCA
 - PROJEÇÃO COBERTA/EDIFICAÇÃO
 - VEGETAÇÃO
 - TRECHOS NÃO PAVIMENTADOS
 - TRECHO PROJETADO
 - CURVA DE NÍVEL
 - POSTE
 - MURO
 - ALINHAMENTO (ESTACAS)
 - SENTIDO DA ÁGUA
 - PAVIMENTAÇÃO ASFÁLTICA
 - ÁREAS IRREGULARES

- LEGENDA - EM PERFIL
- TERRENO NATURAL - PERFIL LONGITUDINAL
 - TERRENO PROJETADO - PERFIL LONGITUDINAL

- SINALIZAÇÃO VERTICAL
- R-1 - PARADA OBRIGATORIA
 - PLACA DUPLA DE IDENTIFICAÇÃO DE LOGRADOURO

- SINALIZAÇÃO HORIZONTAL
- LINHA DE RETENÇÃO (MARCA TRANSV.)
 - LINHA DE BORDO
 - LINHA SIMPLES SECCIONADA
 - LINHA DUPLA CONTÍNUA
 - SINAL DE PARE

ÁREAS IRREGULARES

SEQUÊNCIA	ÁREA(m²)
01	57,82

* AS ÁREAS IRREGULARES FORAM PROJETADAS PARA SEREM CONTABILIZADAS NO ORÇAMENTO;

ASSINATURAS E APROVAÇÃO

PROJETISTA: LEONARDO SILVEIRA LIMA
ENGENHEIRO CIVIL - RNP: 0911581987

PROPRIETÁRIO:

GEOPAC AV. PADRE ANTONIO TOMAZ, N° 1620, SALA 301/302
BARRIO ASCORA FORTALEZAS FONE: 85 341-3441 | EMAIL: GEOPAC@GEOPAC.COM.BR

PROPRIETÁRIO: PREFEITURA MUNICIPAL DE ARACATIGUA
PROJETO: PAVIMENTAÇÃO, SINALIZAÇÃO E DRENAGEM EM DIVERSAS RUAS
IDENTIFICAÇÃO DOS DESENHOS:
01. PLANTA BAIXA
02. PERFIL LONGITUDINAL

FECHA: CACIMBA FUNDA - ARACATIGUA DATA: ABR2022 PRONCHA: 07/19
DESENHO: LEONARDO SILVEIRA ESCALA: INDICADA CONTROL: ARCT 022.41