


QUADROS DE ÁREAS

ITEM	QUANTIDADE
ÁREA ÚTIL DE INTERVENÇÃO	1.687,97 m <sup>2</sup>
ÁREA INTERTRAVADO CINZA CLARO H=6cm	579,91 m <sup>2</sup>
ÁREA INTERTRAVADO CINZA GRAFITE H=6cm	94,22 m <sup>2</sup>
ÁREA INTERTRAVADO 16 F. CINZA CLARO H=8cm	199,01 m <sup>2</sup>
ÁREA PISO EMBORRACHADO PRETO	144,00 m <sup>2</sup>
ÁREA PISO CIMENTADO COM PINTURA EPÓXI	169,10 m <sup>2</sup>
ÁREA PISO TÁTIL DIRECIONAL	27,00 m <sup>2</sup>
ÁREA PISO TÁTIL ALERTA	4,05 m <sup>2</sup>
ÁREA FORRAÇÃO EM GRAMA ESMERALDA	120,15 m <sup>2</sup>
EXTENSÃO MEIO FIO (15cm x 35cm x 100cm)	259,77 m
EXTENSÃO MEIO FIO (7cm x 30cm x 100cm)	141,00 m

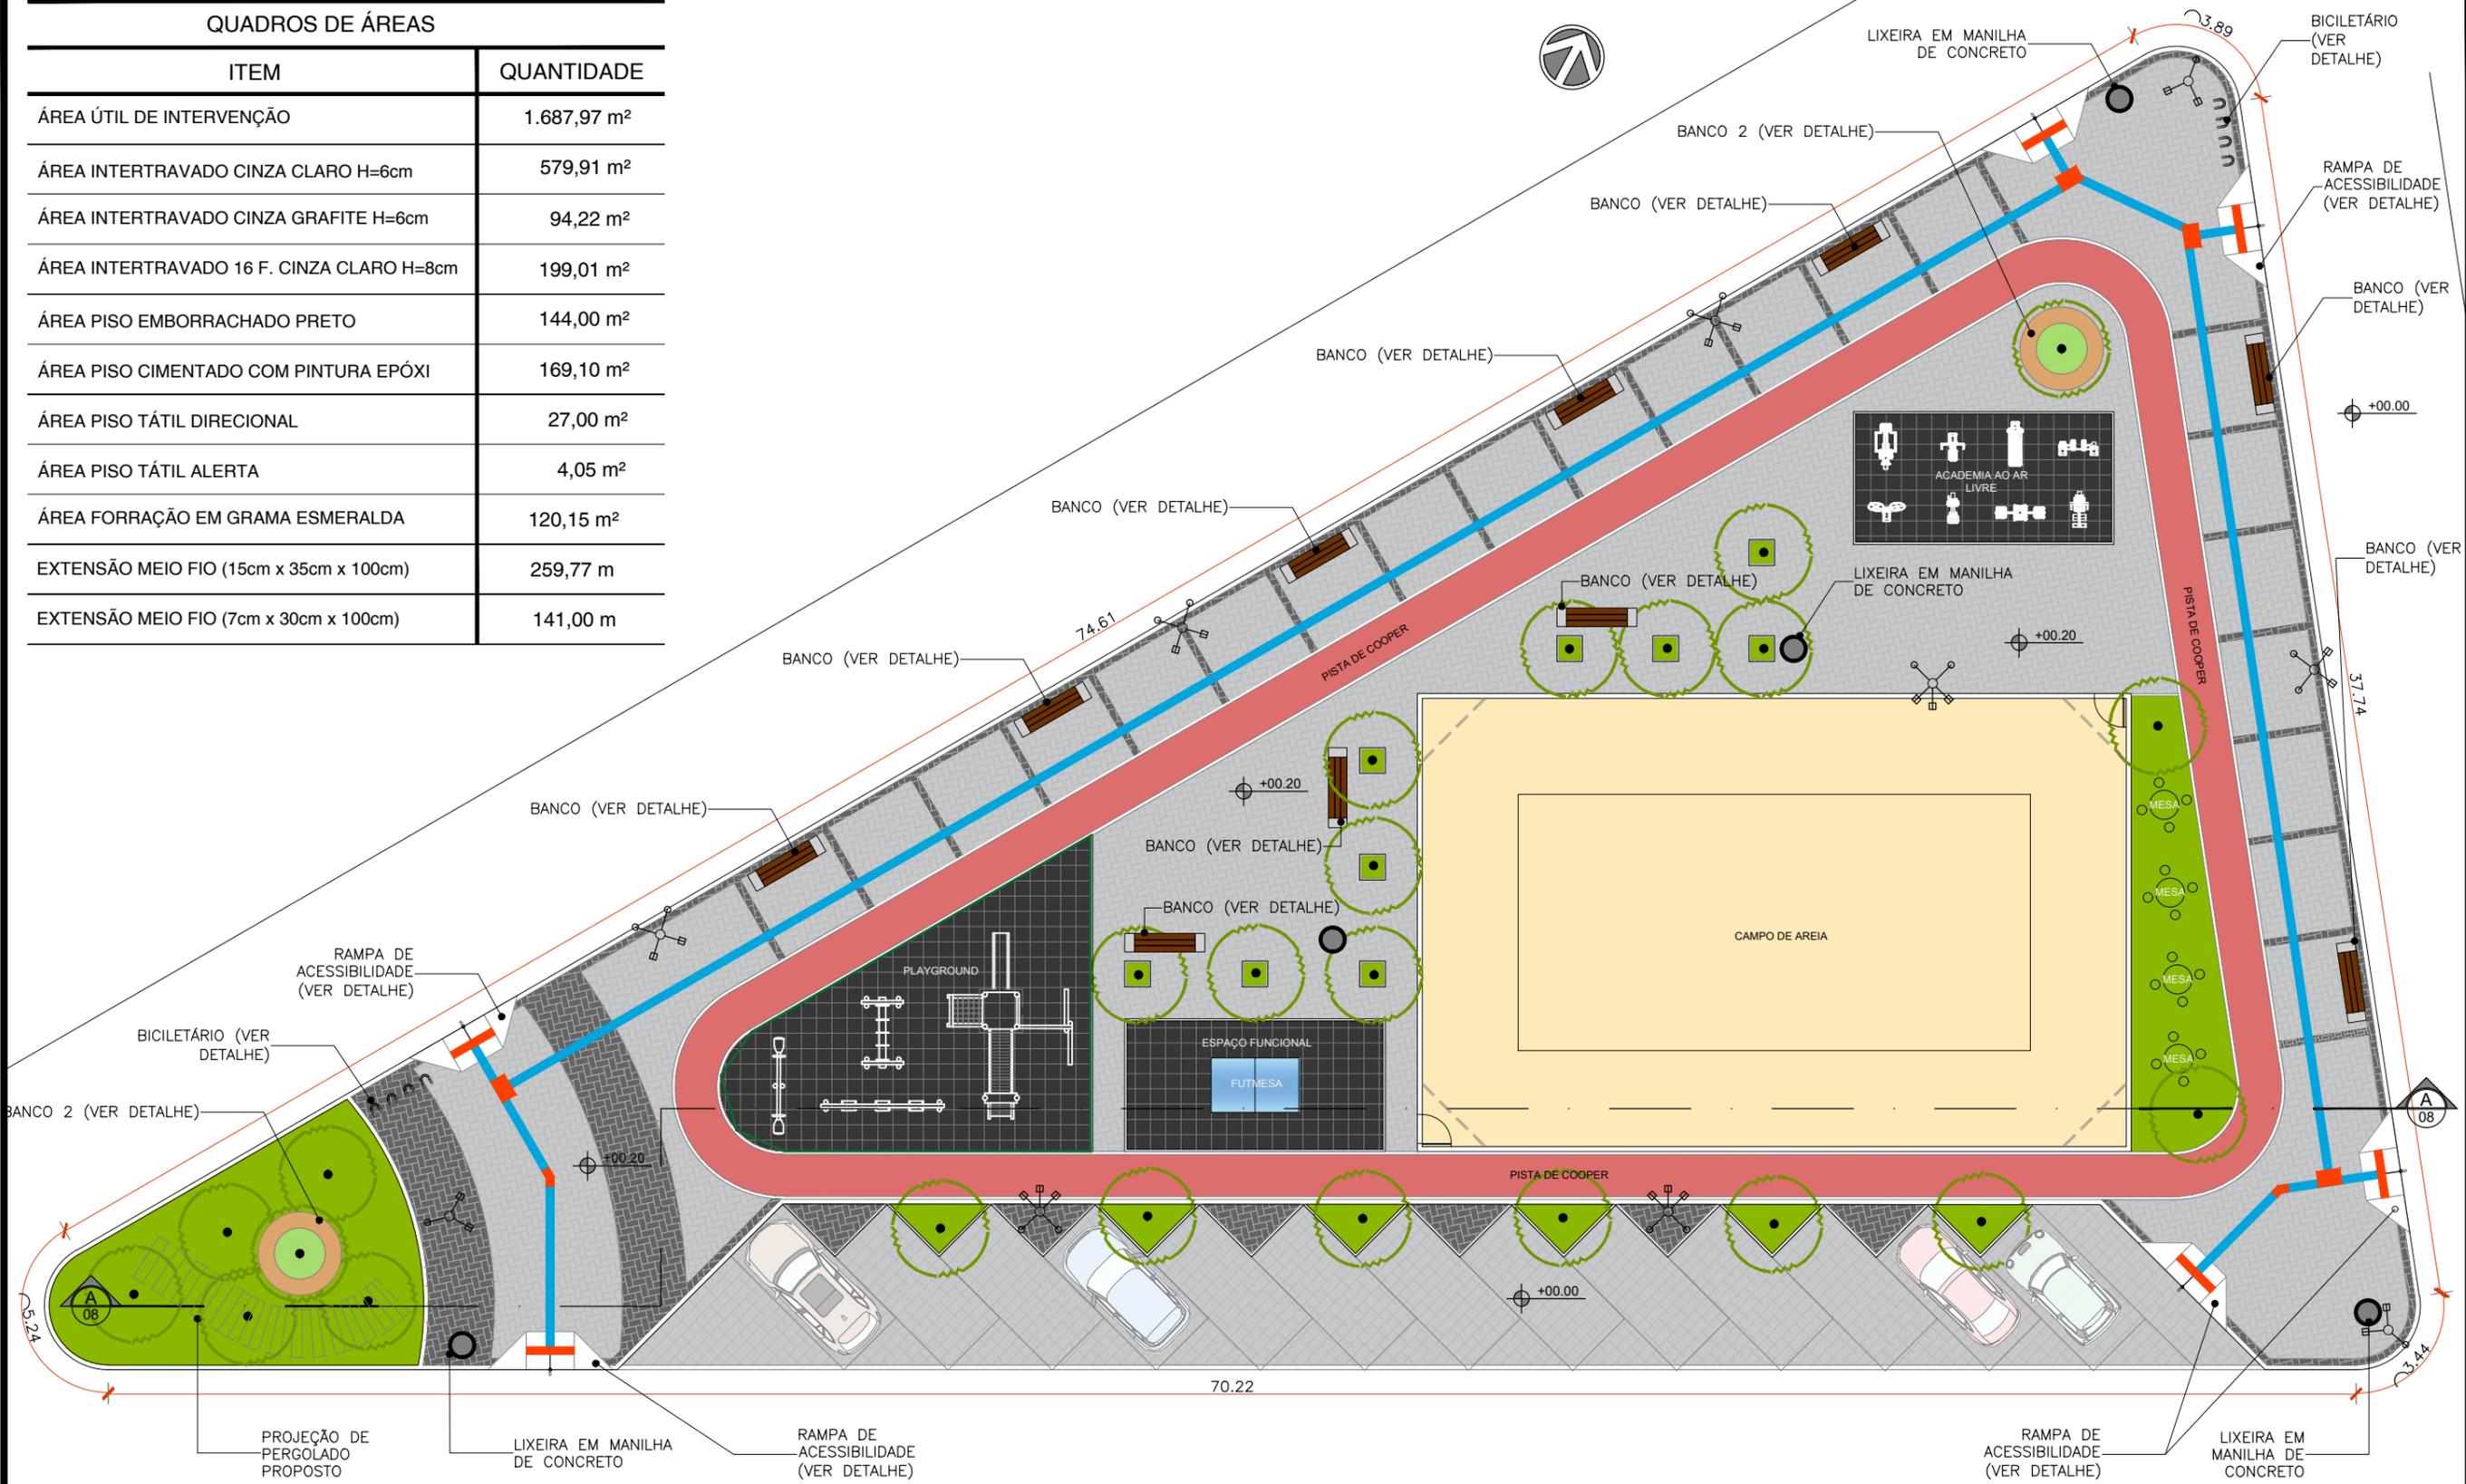

01 PLANTA BAIXA  
ESCALA 1/200

<p><b>PREFEITURA DO ARACATI</b> ALEGRIA DE SER ARACATIENSE</p>	PROJETO: PRAÇA VILA SÃO RAFAEL	ASSUNTO: PLANTA BAIXA DE LAYOUT	PRANCHA:
	ARQUITETO: PEDRO ELIAS C. M. DE OLIVEIRA   CAU A2260255	DESENHO: PEDRO	ESCALA: IND.
	SECRETARIA: SEINFRA	DATA: DEZ/2022	
	LOCAL: VILA SÃO RAFAEL, ARACATI - CE		

2/8