


01 PLANTA BAIXA - RUA SDO 04
ESCALA 1/200

QUANTITATIVOS PARA SERVIÇOS		
Especificação	Quantidade	Quantidade
Piso em paralelepípedo - RUA SDO 04	372,90	M ²
Meio fio H=35cm	136,60	M


03 PLANTA BAIXA - RUA SDO 06
ESCALA 1/200

QUANTITATIVOS PARA SERVIÇOS		
Especificação	Quantidade	Quantidade
Piso em paralelepípedo - RUA SDO 06	372,90	M ²
Meio fio H=35cm	136,30	M

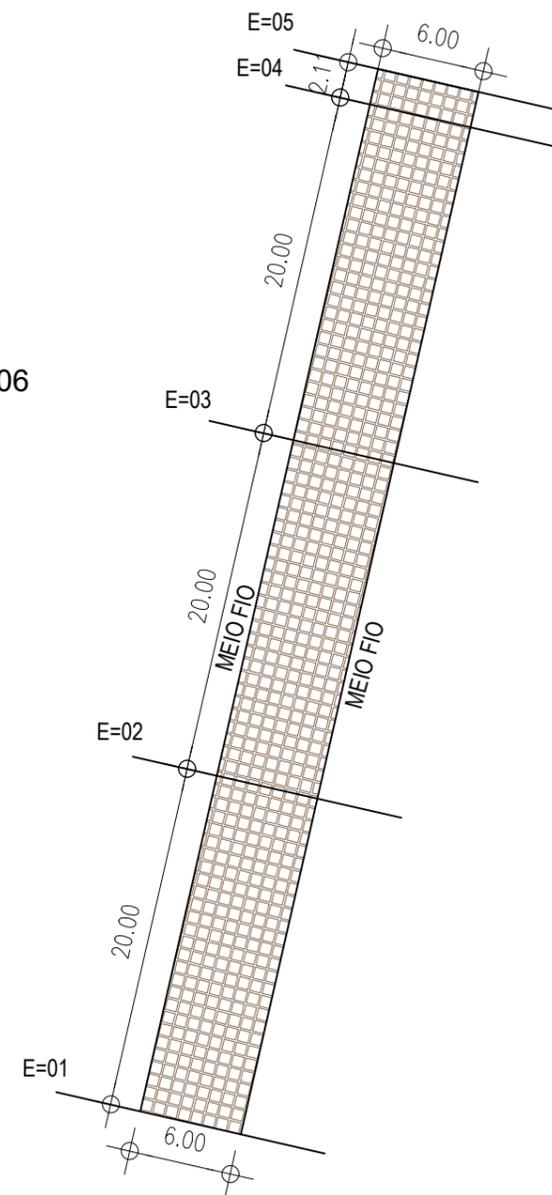

04 PLANTA BAIXA - RUA SDO 07
ESCALA 1/200

QUANTITATIVOS PARA SERVIÇOS		
Especificação	Quantidade	Quantidade
Piso em paralelepípedo - RUA SDO 07	293,40	M ²
Meio fio H=35cm	109,80	M

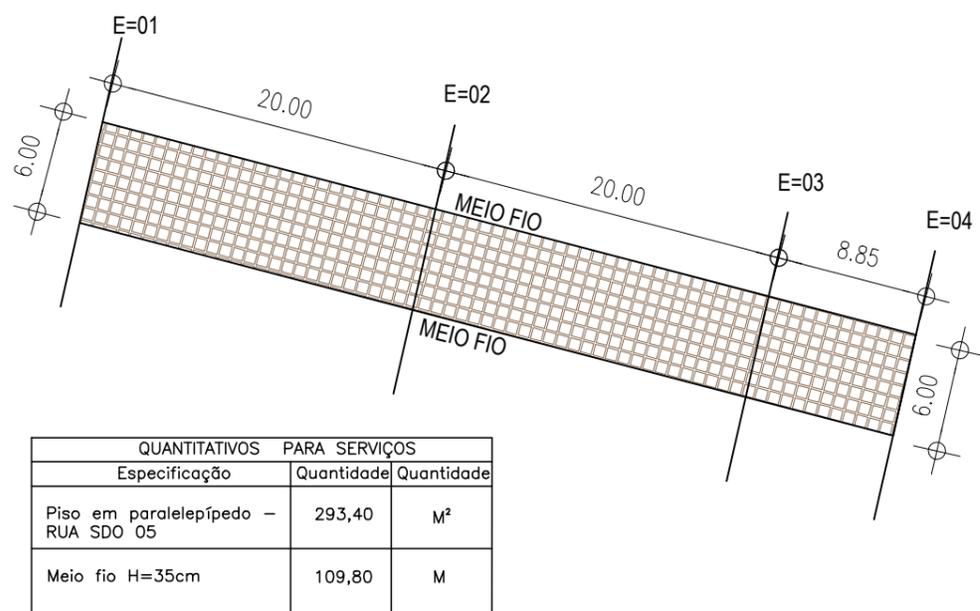


02 PLANTA BAIXA - RUA SDO 05
ESCALA 1/200

QUANTITATIVOS PARA SERVIÇOS		
Especificação	Quantidade	Quantidade
Piso em paralelepípedo - RUA SDO 05	293,40	M ²
Meio fio H=35cm	109,80	M

RUAS	ÁREAS (M ²)
RUA SDO 01	336,00
RUA SDO 02	630,00
RUA SDO 03	367,20
RUA SDO 04	372,90
RUA SDO 05	293,40
RUA SDO 06	372,90
RUA SDO 07	293,40
RUA SDO 08	381,00
RUA SDO 09	390,00
RUA SDO 10	1.720,00
TRAV. CORONEL POMPEU	180,00
RUA CACIMBA DO POVO	1.710,00
TOTAL DE RUAS	7.047,40

PLANTA CHAVE

 

NOTAS

SISTEMA DE COORDENADAS - SIRGAS (SIRGAS 2000)
MERIDIANO CENTRAL - 39° W GR.
PROJEÇÃO UNIVERSAL DE MERCATOR (UTM) - ZONA 24M

LEGENDA - EM PLANTA

—	MEIO-FIO EXISTENTE		CURVA DE NÍVEL
—	TRECHO SEM PAVIMENTO		POSTE
—	PAVIMENTAÇÃO ASFÁLTICA	—	MURO
—	MEIO-FIO PROJETADO		ALINHAMENTO (ESTACAS)
—	CERCA		SENTIDO DA ÁGUA
	PROJEÇÃO COBERTA/EDIFICAÇÃO		VEGETAÇÃO
	TRECHO PROJETADO		

LEGENDA - EM PERFIL

	TERRENO NATURAL - PERFIL LONGITUDINAL
	TERRENO PROJETADO - PERFIL LONGITUDINAL

ÁREAS IRREGULARES	
SEQUENCIA	ÁREA(M ²)
01	

SINALIZAÇÃO HORIZONTAL

	LINHA DUPLA CONTÍNUA		PARE	SINAL DE PARE
	LINHA DE RETENÇÃO (MARCA TRANSV.)			

ASSINATURAS E APROVAÇÃO

PROJETISTA	PROPRIETÁRIO
THIAGO PEREIRA GOMES ENGENHEIRO CIVIL	

APROVAÇÃO	

PREFEITURA MUNICIPAL DE ARACATI
PREFEITURA MUNICIPAL DE ARACATI
PAVIMENTAÇÃO EM PARALELEPÍPEDO NO BAIRRO NOSSA SENHORA DE LOURDES
PAVIMENTAÇÃO EM PARALELEPÍPEDO NO BAIRRO NOSSA SENHORA DE LOURDES
IDENTIFICAÇÃO DOS DESENHOS:
01. PLANTA BAIXA - RUA SDO 04
02. PLANTA BAIXA - RUA SDO 05
03. PLANTA BAIXA - RUA SDO 06
04. PLANTA BAIXA - RUA SDO 07

PROJETO	DATA	PROJETO
BAIRRO NOSSA SENHORA DE LOURDES - ARACATICE	MARÇO/2023	04/06
PROJETO	ESCALA	INDICADA
VIVIANNE NUNES		