


01 PLANTA BAIXA - RUA CACIMBA DO POVO
ESCALA 1/480

QUANTITATIVOS PARA SERVIÇOS		
Especificação	Quantidade	Quantidade
Piso em paralelepípedo - RUA CACIMBA DO POVO	1.710,00	M ²
Meio fio H=35cm	582,00	M

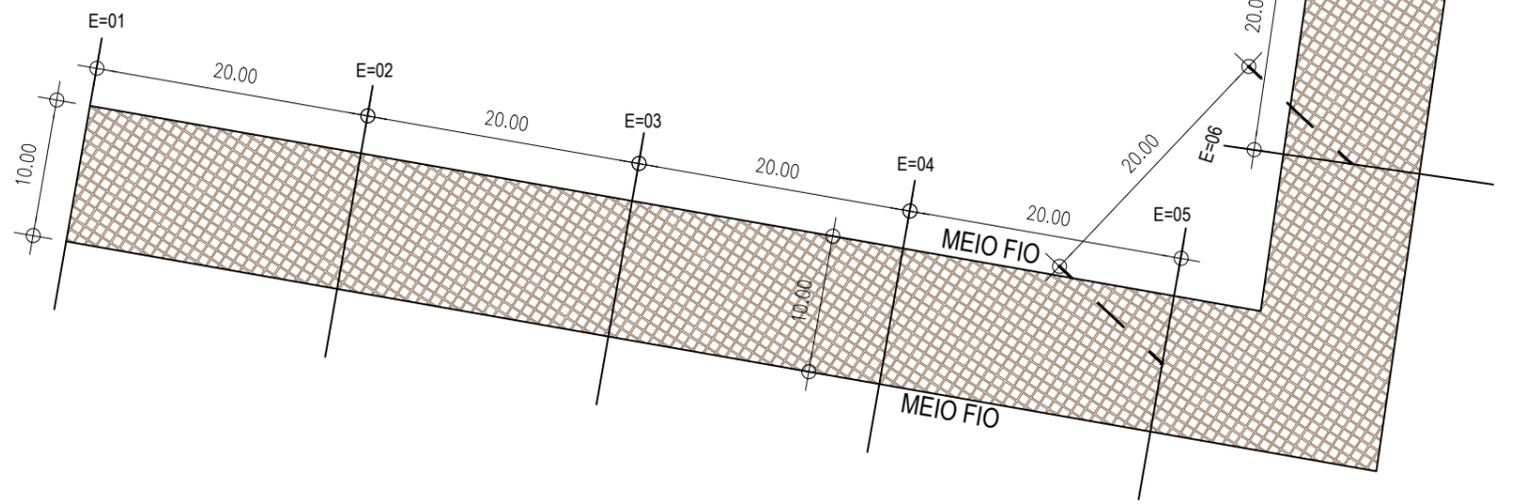

02 PLANTA BAIXA - RUA SDO 10
ESCALA 1/250

QUANTITATIVOS PARA SERVIÇOS		
Especificação	Quantidade	Quantidade
Piso em paralelepípedo - RUA SDO 10	1.720,00	M ²
Meio fio H=35cm	364,00	M

RUAS	ÁREAS (M ²)
RUA SDO 01	336,00
RUA SDO 02	630,00
RUA SDO 03	367,20
RUA SDO 04	372,90
RUA SDO 05	293,40
RUA SDO 06	372,90
RUA SDO 07	293,40
RUA SDO 08	381,00
RUA SDO 09	390,00
RUA SDO 10	1.720,00
TRAV. CORONEL POMPEU	180,00
RUA CACIMBA DO POVO	1.710,00
TOTAL DE RUAS	7.047,40

PLANTA CHAVE

NOTAS
SISTEMA DE COORDENADAS - SIRGAS (SIRGAS 2000)
MERIDIANO CENTRAL - 39° W GR.
PROJEÇÃO UNIVERSAL DE MERCATOR (UTM) - ZONA 24M

LEGENDA - EM PLANTA

- MEIO-FIO EXISTENTE
- TRECHO SEM PAVIMENTO
- PAVIMENTAÇÃO ASFÁLTICA
- MEIO-FIO PROJETADO
- CERCA
- PROJEÇÃO COBERTA/EDIFICAÇÃO
- TRECHO PROJETADO
- CURVA DE NÍVEL
- POSTE
- MURO
- ALINHAMENTO (ESTACAS)
- SENTIDO DA ÁGUA
- VEGETAÇÃO

LEGENDA - EM PERFIL

- TERRENO NATURAL - PERFIL LONGITUDINAL
- TERRENO PROJETADO - PERFIL LONGITUDINAL

ÁREAS IRREGULARES	
SEQUENCIA	ÁREA(M ²)
01	

SINALIZAÇÃO HORIZONTAL

- LINHA DUPLA CONTÍNUA
- LINHA DE RETENÇÃO (MARCA TRANSV.)

ASSINATURAS E APROVAÇÃO

PROJETISTA: THIAGO PEREIRA GOMES
ENGENHEIRO CIVIL

APROVAÇÃO

PROPRIETÁRIO

PREFEITURA MUNICIPAL DE ARACATI

PREFEITURA MUNICIPAL DE ARACATI

PAVIMENTAÇÃO EM PARALELEPÍPEDO NO BAIRRO NOSSA SENHORA DE LOURDES

PAVIMENTAÇÃO EM PARALELEPÍPEDO NO BAIRRO NOSSA SENHORA DE LOURDES

IDENTIFICAÇÃO DOS DESENHOS

01: PLANTA BAIXA - RUA SDO 10
02: PLANTA BAIXA - RUA CACIMBA DO POVO

PROJETO: BARRIO NOSSA SENHORA DE LOURDES - ARACATICE
DATA: MAR/2023
PROJETADE: VIVIANE NUNES