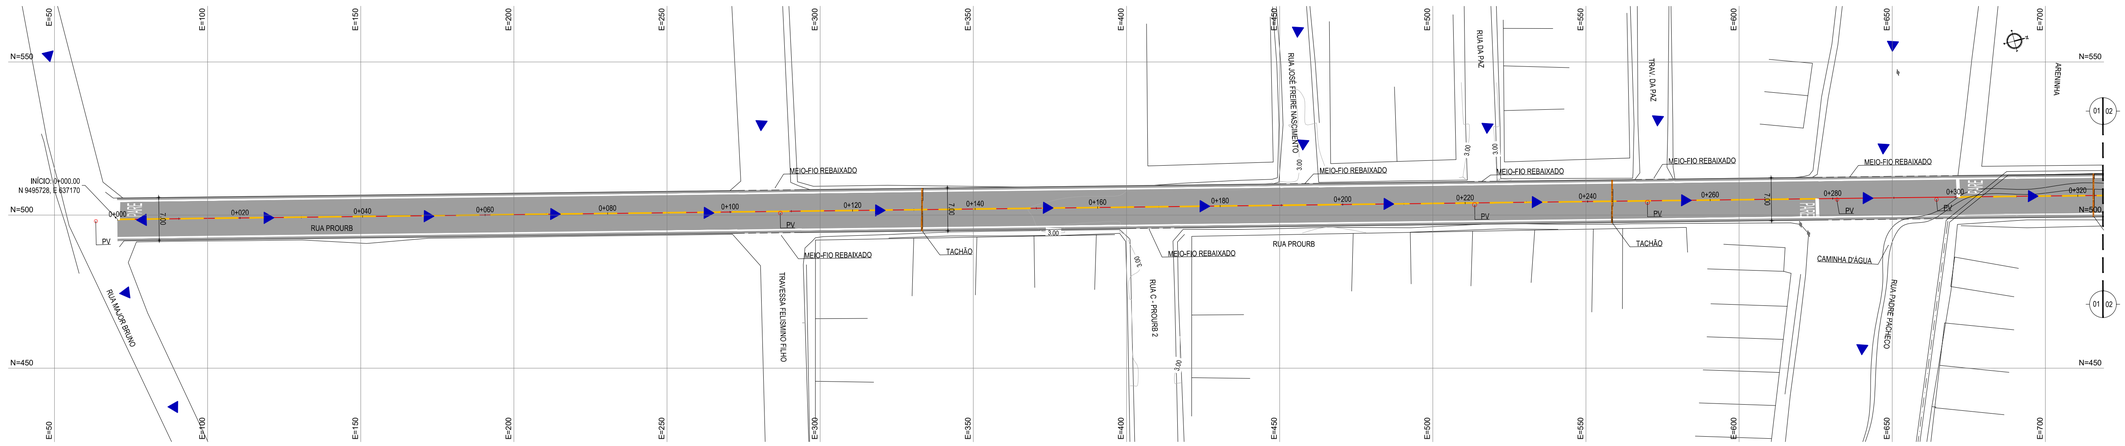

01 PLANTA BAIXA 01
ESCALA: 1/500

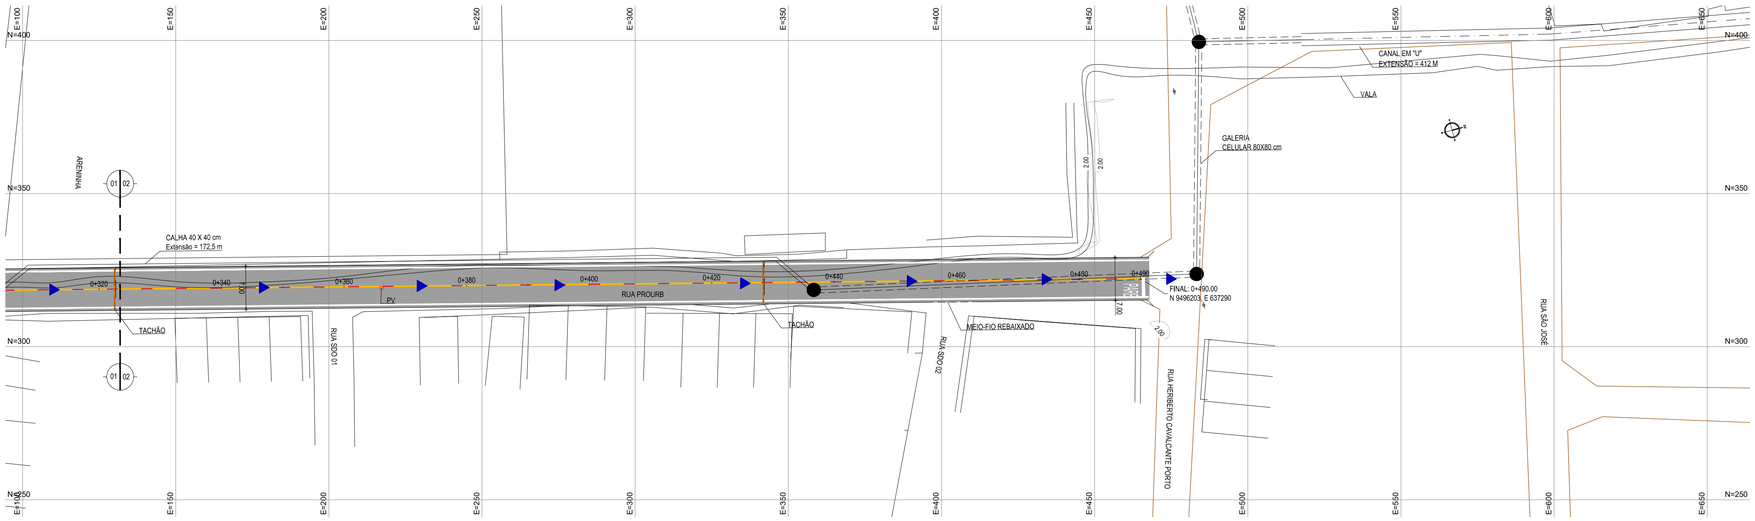

02 PLANTA BAIXA 02
ESCALA: 1/500

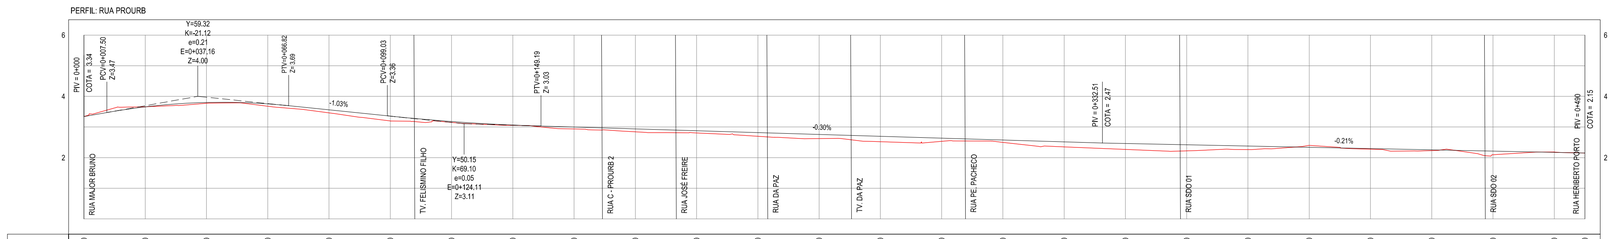

ESTACAS	0+000	0+020	0+040	0+060	0+080	0+100	0+120	0+140	0+160	0+180	0+200	0+220	0+240	0+260	0+280	0+300	0+320	0+340	0+360	0+380	0+400	0+420	0+440	0+460	0+480	0+490
DISTÂNCIA	0,00	20,00	40,00	60,00	80,00	100,00	120,00	140,00	160,00	180,00	200,00	220,00	240,00	260,00	280,00	300,00	320,00	340,00	360,00	380,00	400,00	420,00	440,00	460,00	480,00	490,00
COTA TERRENO	3,34	3,66	3,77	3,68	3,46	3,20	3,15	3,05	2,94	2,84	2,81	2,70	2,62	2,52	2,53	2,50	2,35	2,27	2,22	2,26	2,40	2,27	2,23	2,09	2,18	2,15
COTA GREIDE	3,34	3,66	3,80	3,75	3,56	3,35	3,18	3,06	3,00	2,94	2,88	2,82	2,75	2,69	2,63	2,57	2,51	2,46	2,42	2,38	2,34	2,29	2,25	2,21	2,17	2,15
ALTURA	0,00	0,00	0,03	0,08	0,10	0,16	0,03	0,01	0,06	0,09	0,07	0,12	0,13	0,18	0,10	0,08	0,16	0,19	0,20	0,11	-0,06	0,02	0,02	0,12	-0,01	0,00

03 PERFIL LONGITUDINAL
ESCALA: H 1/1.000 | V 1/100

LEGENDA - EM PLANTA

- MEIO-FIO EXISTENTE
- MEIO-FIO PROJETADO
- CERCA
- EDIFICAÇÕES
- VEGETAÇÃO
- TACHÃO
- LINHA DE RETENÇÃO (MARCA TRANSV.)
- FAIXA SECCIONADA
- FAIXA DE PARE
- CURVA DE NÍVEL
- POSTE
- MURO
- ALINHAMENTO (ESTACAS)
- SENTIDO DO ESCOAMENTO

NOTAS

DATUM VERTICAL - ARBITRADO
SISTEMA DE COORDENADAS - SIRGAS (WGS84)
MERIDIANO CENTRAL - 39° W GR.
PROJEÇÃO UNIVERSAL DE MERCATOR (UTM) - ZONA 24M

LEGENDA - EM PERFIL

- TERRENO NATURAL
- TERRENO PROJETADO

ASSINATURAS E APROVAÇÃO

PROJETISTA:

PROPRIETÁRIO:

APROVAÇÃO:

PROPRIETÁRIO:
PREFEITURA MUNICIPAL DE ARACATI

OBRA:
PAVIENTAÇÃO ASFÁLTICA NA SEDE DO MUNICÍPIO DE ARACATI

PROJETO:
PAVIMENTAÇÃO ASFÁLTICA NA RUA PROURB EM ARACATI

CONTEÚDO:
PROJETO DE PAVIMENTAÇÃO, DRENAGEM E SINALIZAÇÃO

IDENTIFICAÇÃO DOS DESENHOS:
01. PLANTA BAIXA 01
02. PLANTA BAIXA 02
03. PERFIL LONGITUDINAL

LOCAL:	DATA:	PRANCHA:
SEDE - ARACATICE	JULHO/2018	02/04
DESENHO:	ESCALA:	CONTROLE:
-	INDICADA	ARCT - 2018 53