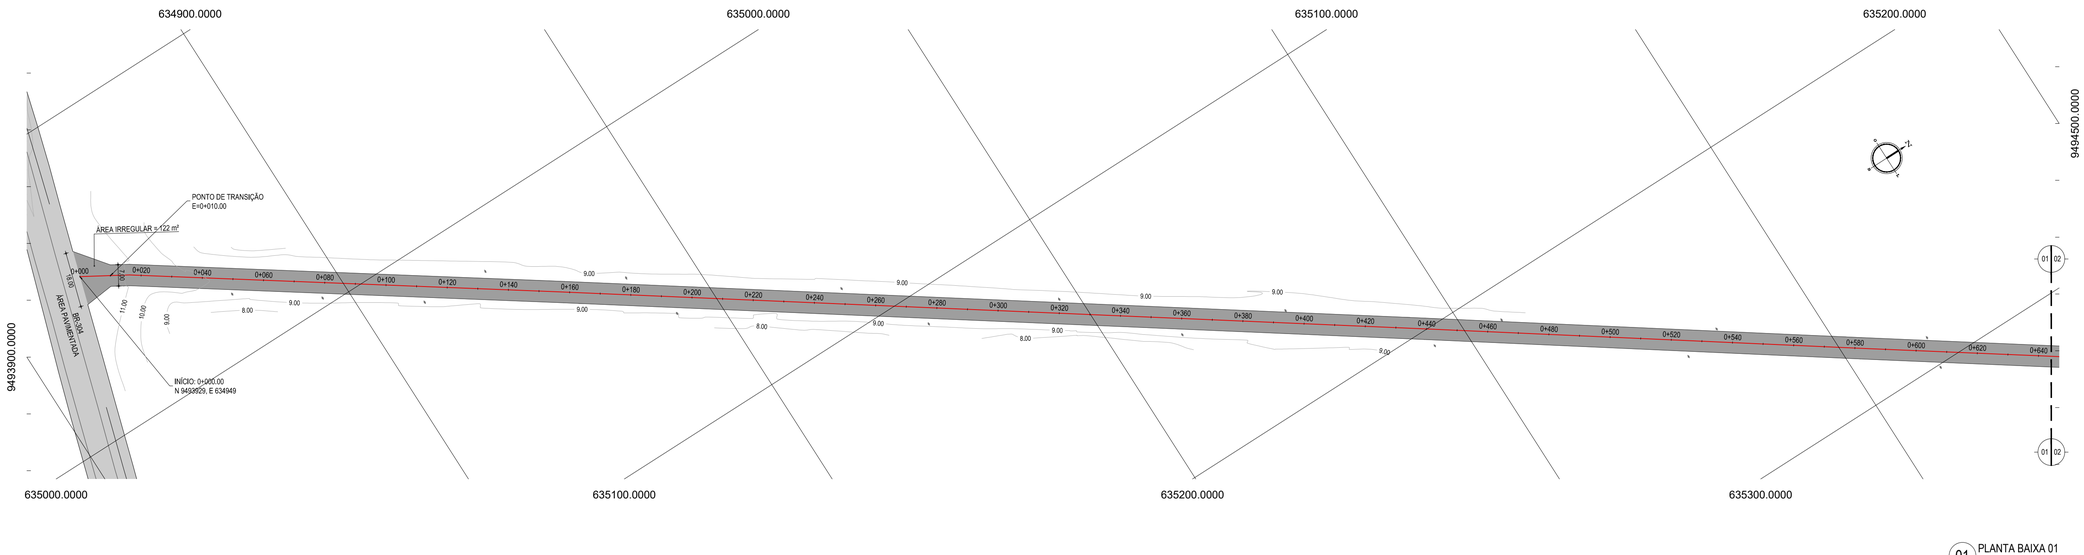

01 PLANTA BAIXA 01
ESCALA: 1/1000

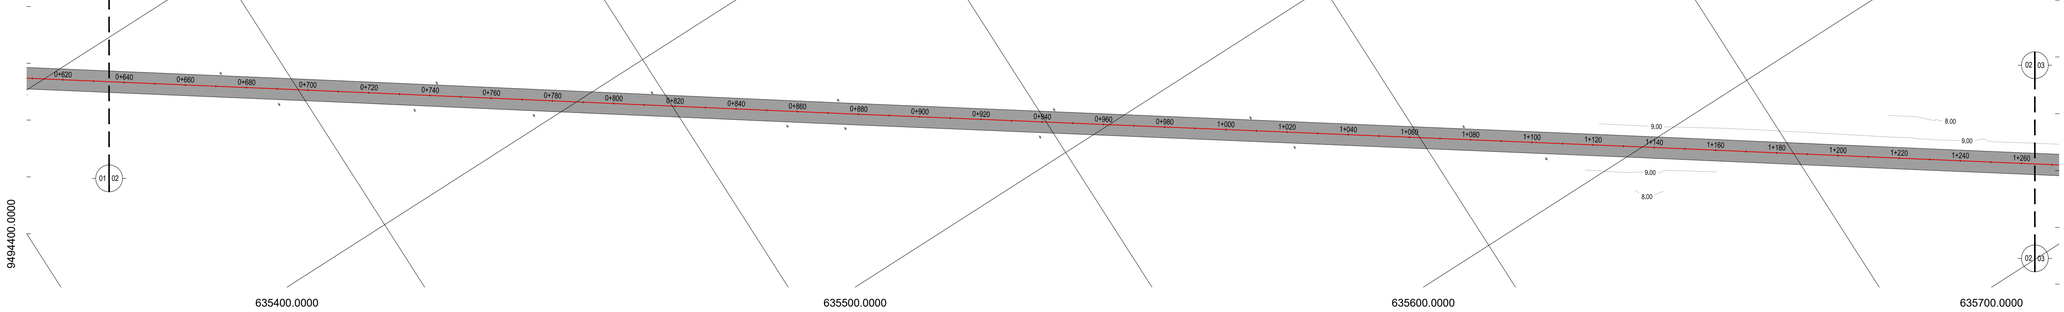

02 PLANTA BAIXA 02
ESCALA: 1/1000

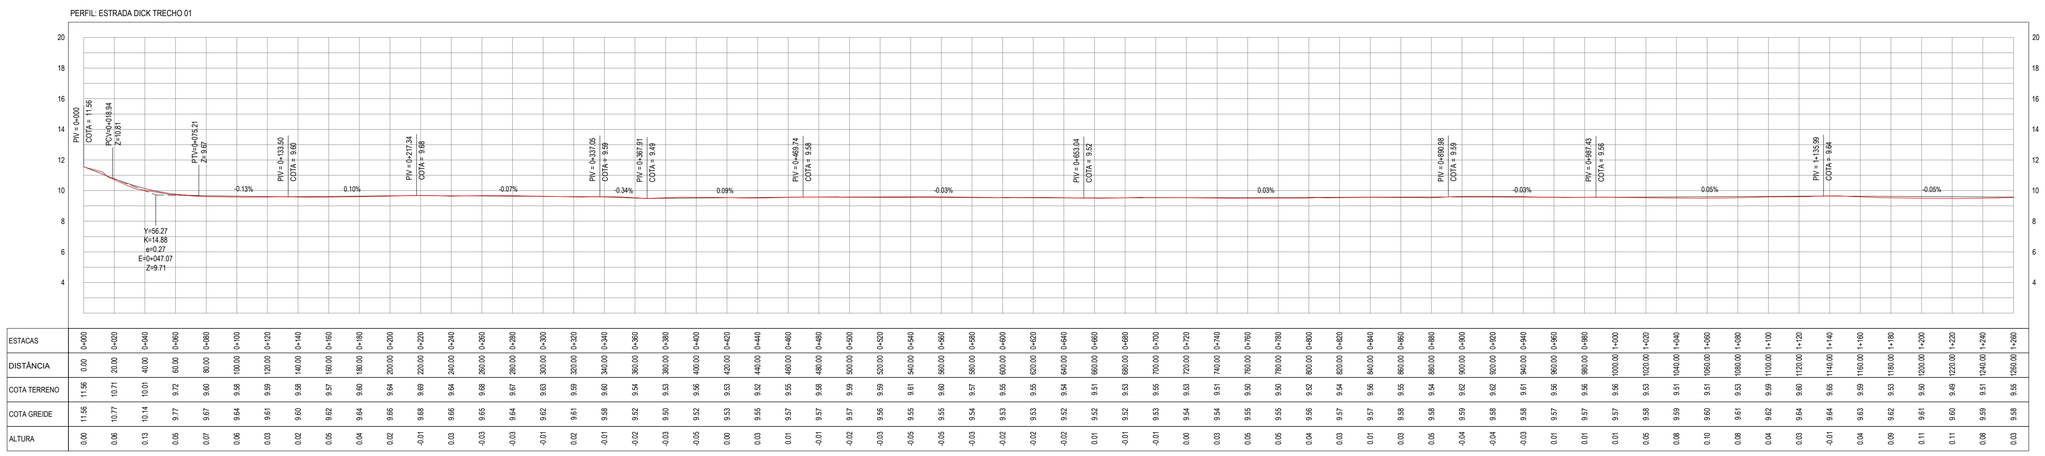

ESTACAS	0+000	0+020	0+040	0+060	0+080	0+100	0+120	0+140	0+160	0+180	0+200	0+220	0+240	0+260	0+280	0+300	0+320	0+340	0+360	0+380	0+400	0+420	0+440	0+460	0+480	0+500	0+520	0+540	0+560	0+580	0+600	0+620	0+640	0+660	0+680	0+700	0+720	0+740	0+760	0+780	0+800	0+820	0+840	0+860	0+880	0+900	0+920	0+940	0+960	0+980	1+000	1+020	1+040	1+060	1+080	1+100	1+120	1+140	1+160	1+180	1+200	1+220	1+240	1+260	1+280
DISTÂNCIA	0,00	20,00	40,00	60,00	80,00	100,00	120,00	140,00	160,00	180,00	200,00	220,00	240,00	260,00	280,00	300,00	320,00	340,00	360,00	380,00	400,00	420,00	440,00	460,00	480,00	500,00	520,00	540,00	560,00	580,00	600,00	620,00	640,00	660,00	680,00	700,00	720,00	740,00	760,00	780,00	800,00	820,00	840,00	860,00	880,00	900,00	920,00	940,00	960,00	980,00	1000,00	1020,00	1040,00	1060,00	1080,00	1100,00	1120,00	1140,00	1160,00	1180,00	1200,00	1220,00	1240,00	1260,00	1280,00
COTA TERRENO	11,56	10,71	10,01	9,72	9,60	9,58	9,59	9,58	9,57	9,60	9,64	9,68	9,64	9,66	9,67	9,63	9,59	9,60	9,54	9,53	9,56	9,53	9,52	9,55	9,58	9,59	9,59	9,61	9,60	9,57	9,55	9,55	9,54	9,53	9,52	9,53	9,54	9,54	9,50	9,50	9,52	9,54	9,58	9,55	9,53	9,58	9,57	9,57	9,56	9,56	9,56	9,53	9,51	9,51	9,53	9,59	9,60	9,65	9,59	9,53	9,50	9,49	9,51	9,56	9,58
COTA GREIDE	11,56	10,77	10,14	9,77	9,67	9,64	9,61	9,60	9,62	9,64	9,66	9,68	9,66	9,65	9,64	9,62	9,61	9,58	9,52	9,50	9,52	9,53	9,55	9,57	9,57	9,57	9,56	9,55	9,55	9,54	9,53	9,53	9,52	9,52	9,52	9,53	9,54	9,54	9,55	9,55	9,56	9,57	9,57	9,58	9,58	9,59	9,58	9,58	9,57	9,57	9,57	9,58	9,58	9,59	9,60	9,62	9,64	9,64	9,63	9,62	9,61	9,60	9,59	9,58
ALTURA	0,00	0,06	0,13	0,05	0,07	0,06	0,03	0,02	0,05	0,04	0,02	-0,01	0,03	-0,03	-0,03	-0,01	0,02	-0,01	-0,02	-0,03	-0,05	0,00	0,03	0,01	-0,01	-0,02	-0,03	-0,05	-0,05	-0,03	-0,02	-0,02	-0,02	0,01	-0,01	-0,01	0,00	0,03	0,05	0,05	0,04	0,03	0,01	0,03	0,05	-0,04	-0,04	-0,03	0,01	0,01	0,01	0,01	0,05	0,08	0,10	0,08	0,04	0,03	-0,01	0,04	0,09	0,11	0,11	0,08	0,03

03 PERFIL LONGITUDINAL 01
ESCALA: H 1/2.000 | V 1/200

LEGENDA - EM PLANTA

- MEIO-FIO EXISTENTE
- MEIO-FIO PROJETADO
- CERCA
- ÁREA À PAVIMENTAR
- EDIFICAÇÕES
- VEGETAÇÃO
- CURVA DE NÍVEL
- POSTE
- MURO
- ALINHAMENTO (ESTACAS)
- SENTIDO DO ESCOAMENTO
- BUEIRO A CONSTRUIR
- BUEIRO A SUBSTITUIR
- BUEIRO A MANTER

NOTAS

DATUM VERTICAL - ARBITRADO
SISTEMA DE COORDENADAS - SIRGAS (WGS84)
MERIDIANO CENTRAL - 39° W GR.
PROJEÇÃO UNIVERSAL DE MERCATOR (UTM) - ZONA 24M

LEGENDA - EM PERFIL

- TERRENO NATURAL
- TERRENO PROJETADO
- BSTC A SUBSTITUIR
- BDTC A SUBSTITUIR
- BTTC A SUBSTITUIR
- BSTC A CONSTRUIR
- BDTC A CONSTRUIR
- BTTC A CONSTRUIR
- BSCC A SUBSTITUIR
- BDCC A SUBSTITUIR
- BTCC A SUBSTITUIR
- BSCC A CONSTRUIR
- BDCC A CONSTRUIR
- BTCC A CONSTRUIR

RESUMO DESCRITIVO DA VARIAÇÃO DAS SEÇÕES DA VIA

LARGURA Eo	LARGURA Ef	ESTACA Eo	ESTACA Ef	OBSERVAÇÕES
18,00	7,00	0+000,00	0+010,00	SEÇÃO DE TRANSIÇÃO
7,00	7,00	0+010,00	3+870,00	SEÇÃO CONSTANTE
7,00	9,50	3+870,00	3+885,00	SEÇÃO DE TRANSIÇÃO

ASSINATURAS E APROVAÇÃO

PROJETISTA:
PROPRIETÁRIO:
APROVAÇÃO

PROPRIETÁRIO:
PREFEITURA MUNICIPAL DE ARACATI
OBRA:
PAVIMENTAÇÃO NO MUNICÍPIO DE ARACATI
PROJETO:
PAVIMENTAÇÃO PARALELEPÍPEDO NO TRECHO BR-304 À ACESSO AO CUMBE
CONTEÚDO:
PROJETO GEOMÉTRICO E PAVIMENTAÇÃO
IDENTIFICAÇÃO DOS DESENHOS:
01. PLANTA BAIXA 01
02. PLANTA BAIXA 02
03. PERFIL LONGITUDINAL 01

LOCAL:	DATA:	PRANCHA:
ARACATI-CE	JULHO/2018	02/22
DESENHO:	ESCALA:	CONTROLE:
-	INDICADA	ARCT 2018-45