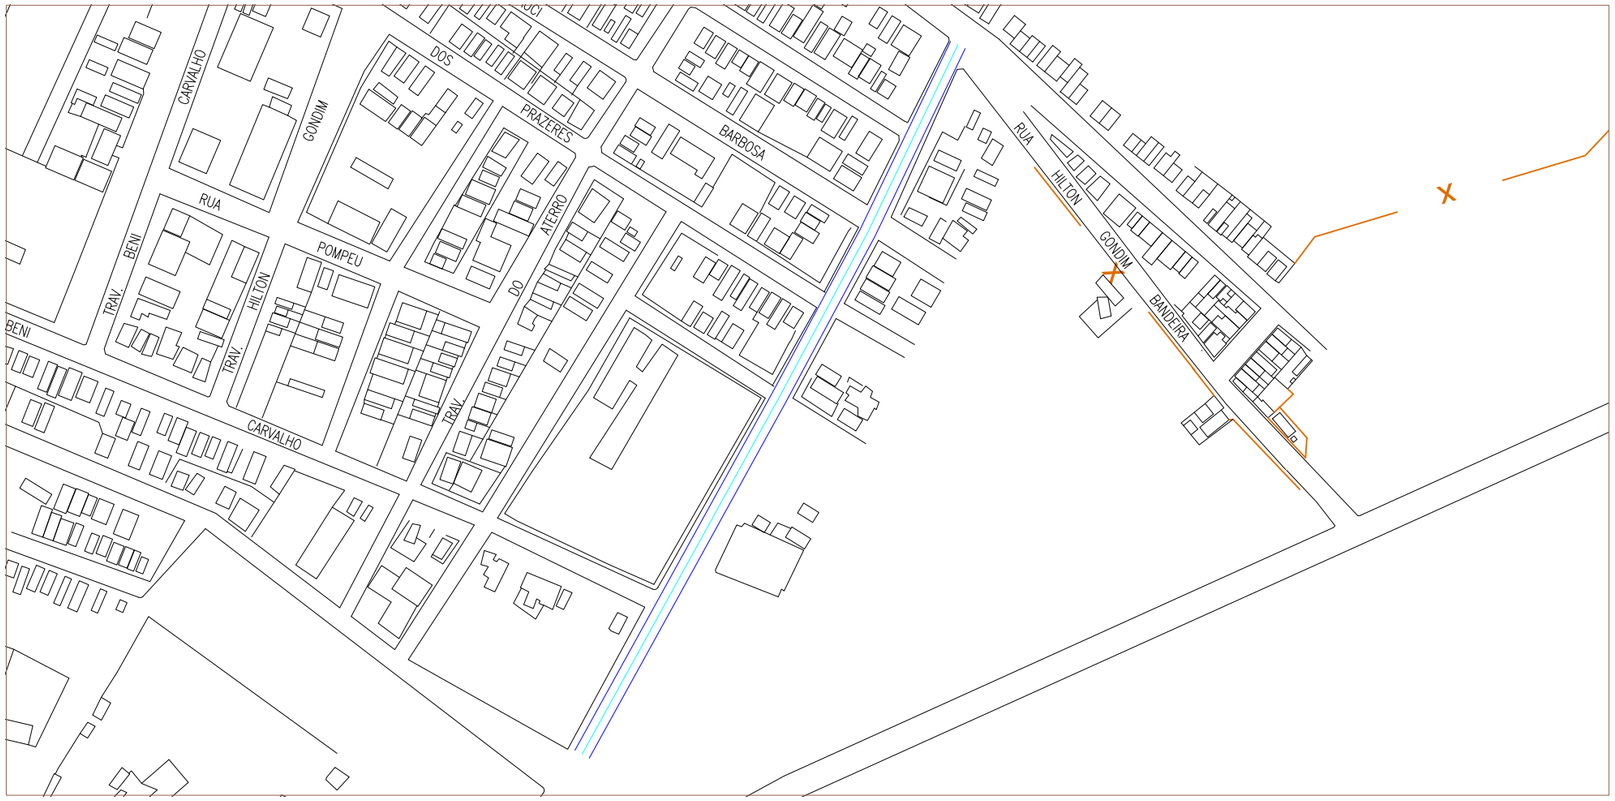

N

O E

S

PLANTA BAIXA
ESCALA:1:3000

PLANTA DE SITUAÇÃO
SEM ESCALA

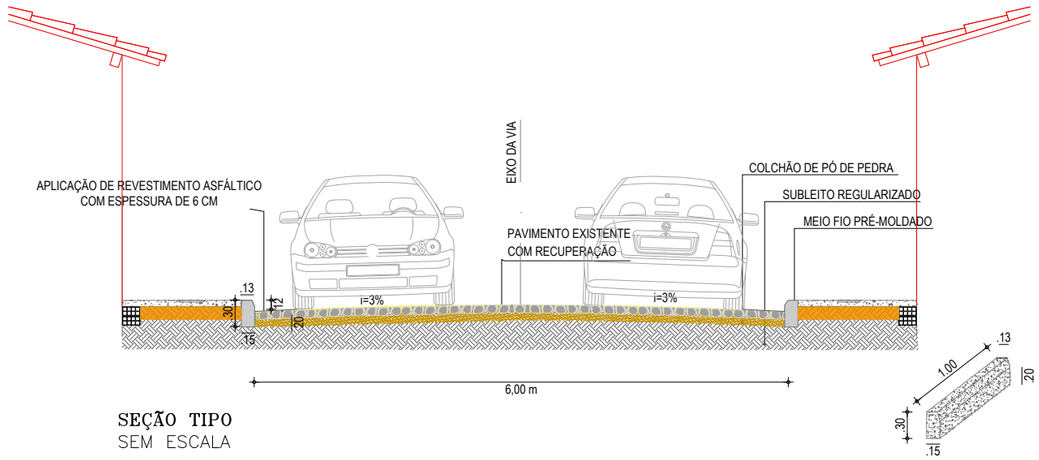

SEÇÃO TIPO
SEM ESCALA

DETALHE MEIO FIO
SEM ESCALA

PREFEITURA DO ARACATI
AS PESSOAS EM PRIMEIRO LUGAR

PROJETO: PAVIMENTAÇÃO ASFÁLTICA - BAIRRO ATERRO		ASSUNTO: PLANTA BAIXA/SITUAÇÃO/ CORTE	PRANCHA: 18/20
ENGENHEIRO: JOSÉ GLEISE ALVES FERNANDES			
SECRETARIA: SEINFRA	CREA: 56628	ESCALA: INDICADA	
LOCAL: TRAVESSA RUI BARBOSA	DATA: SET 2019		