01 PLANTA BAIXA 01
ESCALA: 1/1000

02 PLANTA BAIXA 02
ESCALA: 1/1000

PERFIL: TRECHO FONTAINHA - SÃO CHICO

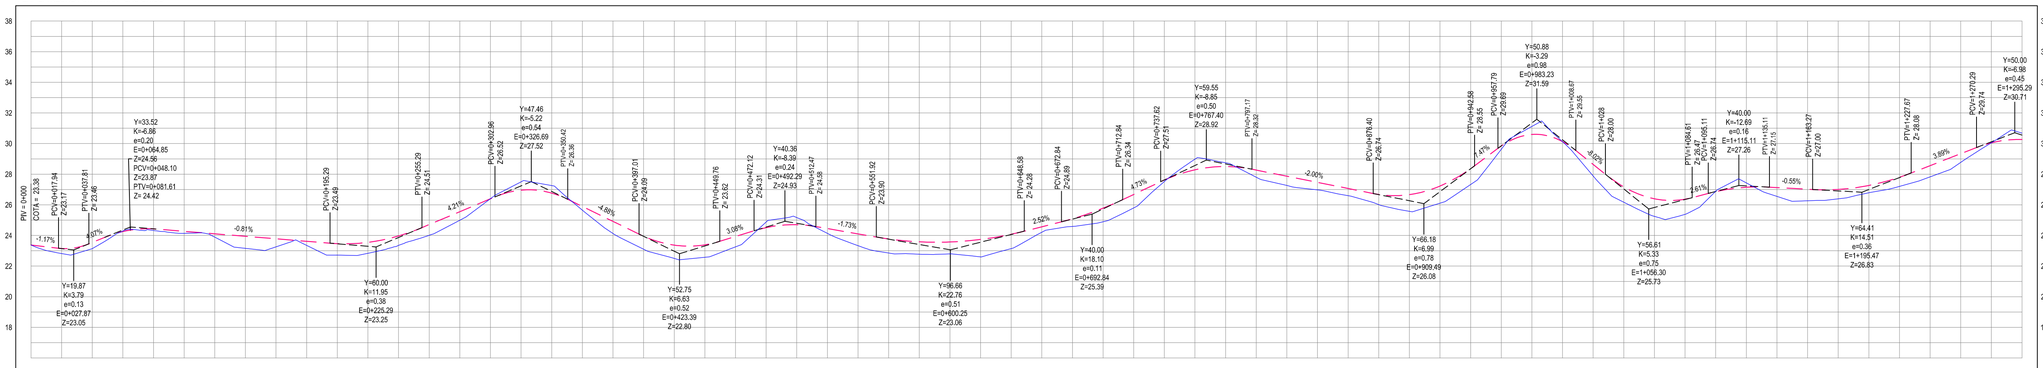

| ESTACAS | 0+000 | 0+020 | 0+040 | 0+060 | 0+080 | 0+100 | 0+120 | 0+140 | 0+160 | 0+180 | 0+200 | 0+220 | 0+240 | 0+260 | 0+280 | 0+300 | 0+320 | 0+340 | 0+360 | 0+380 | 0+400 | 0+420 | 0+440 | 0+460 | 0+480 | 0+500 | 0+520 | 0+540 | 0+560 | 0+580 | 0+600 | 0+620 | 0+640 | 0+660 | 0+680 | 0+700 | 0+720 | 0+740 | 0+760 | 0+780 | 0+800 | 0+820 | 0+840 | 0+860 | 0+880 | 0+900 | 0+920 | 0+940 | 0+960 | 0+980 | 1+000 | 1+020 | 1+040 | 1+060 | 1+080 | 1+100 | 1+120 | 1+140 | 1+160 | 1+180 | 1+200 | 1+220 | 1+240 | 1+260 | 1+280 | 1+300 |
|---|---|---