QUADROS DE ÁREAS E QUANTIDADES	QUANTIDADE
ÁREA INTERTRAVADO CINZA	110,51 m²
ÁREA INTERTRAVADO VERMELHO	54,40 m²
ÁREA INTERNA DO CAMPO	988,00 m²
ÁREA PISO TÁTIL DIRECIONAL	29,80 m²
ÁREA PISO TÁTIL ALERTA	4,55 m²
EXTENSÃO MEIO FIO (15cm x 35cm x 100cm)	142,40 m
PERÍMETRO ALAMBRADO / MURETA	129,60 m

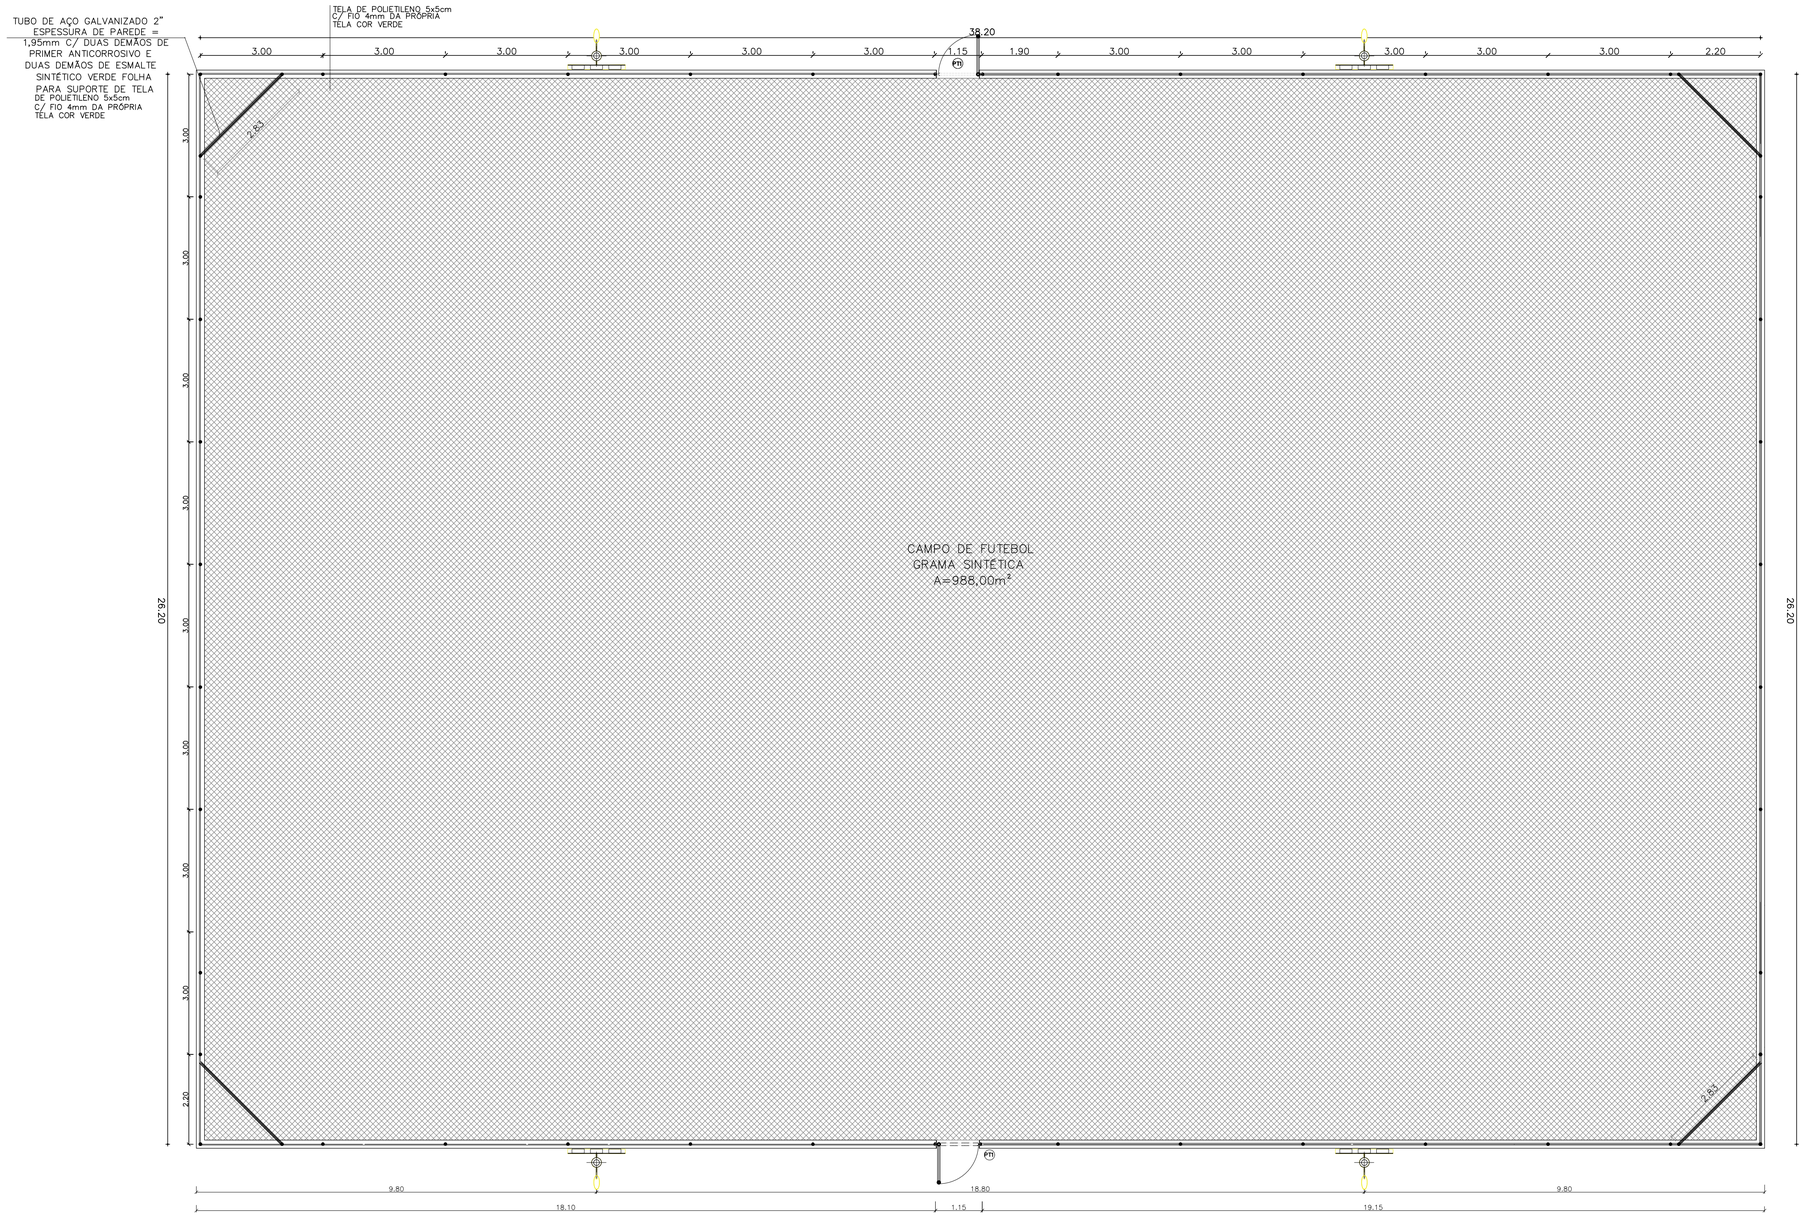

01 PLANTA BAIXA - ALAMBRADO
ESCALA 1/75

QUADRO DE ESQUADRIAS				
ESQ.	LARGURA	ALTURA	QUANTIDADE	OBSERVAÇÕES
PT1	1.00	2.40	02	PORTÃO NO MESMO PADRÃO DO ALAMBRADO (REQUADRO EM TUBO 2" E TELA P/ ALAMBRADO) COM PINTURA COR VERDE

LEGENDA

POSTE CIRCULAR DE CONCRETO
ALTURA TOTAL: 10m; ALTURA ÚTIL 8,40m, COM 3 PROJETORES E UMA LUMINÁRIA PARA LÂMPADA LED 200W

POSTE CIRCULAR DE CONCRETO
ALTURA TOTAL: 10m; ALTURA ÚTIL 8,40m, COM 04 PETALAS LUMINÁRIA PARA LÂMPADA LED 200W

ASSINATURAS E APROVAÇÃO

PROJETISTA:
LEONARDO SILVEIRA LIMA
ENGENHEIRO CIVIL - RNP: 0601581067

PROPRIETÁRIO:

APROVAÇÃO

GEOPAC
AV. PADRE ANTÔNIO TOMÁS, N.º 2420, SALA 501
BAIRRO ALDEOTA | FORTALEZA/CE
FONE: 85 3241-3147 | EMAIL: GEOPAC@GEOPAC.COM.BR

PROPRIETÁRIO:
PREFEITURA MUNICIPAL DE ARACATI

OBRA:
IMPLANTAÇÃO DE ARENINHA PADRÃO TIPO B

PROJETO:
ARENINHA PADRÃO COM EQUIPAMENTOS

IDENTIFICAÇÃO DOS DESENHOS:
PROJETO DE ARQUITETURA
01. PLANTA BAIXA ALAMBRADO

LOCAL:	DATA:	PRANCHA:
ARACATI /CE	NOVEMBRO /2021	02/06
DESENHO: PEDRO	ESCALA: INDICADA	CONTROLE: ART-21 30