THIS PROJECT IS PART OF THE INTELLECTUAL PROPERTY OF THE OFFICE UMPRAUM ARQUITETOS ASSOCIADOS ACCORDING TO THE BRAZILLIAN LAW 9610/98. ITS REPRODUCTION, COPY OR ANY UNAUTHORIZED USE WILL BE PUNISHED BY THE LAW.

LEGENDA

——— TUBULAÇÃO DE OXIGÊNIO
TUBULAÇÃO DE VÁCUO
- - - - - - - - TUBULAÇÃO DE AR COMPRIMIDO

PAE – PAINEL DE ALARME EMERGENCIAL PARA OXIGÊNIO; VÁCUO CLINICO E AR COMPRIMIDO

R1 – RÉGUA COMPOSTA DE: 1(O2)+1(VC)+1(AC)

V15 – VÁLVULA DE ESFERA TRIPARTIDA – PASSAGEM PLENA – CORPO EM LATÃO – ESFERA EM AÇO INOX 304-VEDAÇÕES EM TEFLON–CLASSE 300LB ACIONAMENTO MANUAL. (MARCAS: VALMICRO/WGA) –TUBULAÇÃO Ø 15mm.

V22 – VÁLVULA DE ESFERA TRIPARTIDA – PASSAGEM PLENA – CORPO EM LATÃO – ESFERA EM AÇO INOX 304-VEDAÇÕES EM TEFLON–CLASSE 300LB ACIONAMENTO MANUAL. (MARCAS: VALMICRO/WGA) –TUBULAÇÃO Ø 22mm.

OBSERVAÇÃO

1. A RÉGUA ANÁ TERMINAÇÃO DE TOMADAS ELÉTRICAS, LÓGICAS, HIDRÁULICAS, GÁS(VÁCUO, OXIGÊNIO, AR COMPRIMIDO), CONSTAM NOS PROJETOS.
2. A RÉGUA DEVERÁ SER INSTALADA A 1,50m DE ALTURA DO PISO.
3. A DECISÃO DO PROJETO DEVE OBEDECER AS NORMAS ABAIXO RELACIONADAS COM SUAS ATUALIZAÇÕES NA ÉPOCA:

- NBR – 13206:2010 – TUBOS DE COBRE MODOS CLASSE "A"
- NBR – 11720:2010 – CONEXÕES E SOLDAS PARA TUBOS DE COBRE;
- NBR – 11906:2010 – CONEXÕES DE LATÃO PARA GÁS LIQUEFEITO EM ENG.
- NBR – 15240:2006 – PROTEÇÃO ANTICORROSIVA.
- NBR – 11906:2011 – CONEXÕES RODOVIAS;
- NBR – 15480:2007 – SOLDA E FLUXO;
- NBR – 13464:1994 – TUBOS FLEXÍVEIS;
- RDC – 50:2002 – PROJETOS EM GRL;

ESPECIFICAÇÕES

ITEM	DESCRIÇÃO	UNID	QUANT
V22	VÁLVULA DE ESFERA TRIPARTIDA – PASSAGEM PLENA – CORPO EM LATÃO – ESFERA EM AÇO INOX 304-VEDAÇÕES EM TEFLON–CLASSE 300LB ACIONAMENTO MANUAL. (MARCAS: VALMICRO/WGA) –TUBULAÇÃO Ø 22mm.	UNID	15
V15	VÁLVULA DE ESFERA TRIPARTIDA – PASSAGEM PLENA – CORPO EM LATÃO – ESFERA EM AÇO INOX 304-VEDAÇÕES EM TEFLON–CLASSE 300LB ACIONAMENTO MANUAL. (MARCAS: VALMICRO/WGA) –TUBULAÇÃO Ø 22mm.	UNID	03
PAE	PAE – PAINEL DE ALARME EMERGENCIAL PARA OXIGÊNIO; VÁCUO CLINICO E AR COMPRIMIDO	UNID	09
R1	RÉGUA COMPOSTA DE: 1(O2)+1(VC)+1(AC)	UNID	52

LEGENDA

- PONTO DE OXIGÊNIO
- PONTO DE VÁCUO
- PONTO DE AR COMPRIMIDO
- TUBULAÇÃO DE OXIGÊNIO
- TUBULAÇÃO DE VÁCUO
- TUBULAÇÃO DE AR COMPRIMIDO
- PAINEL DE ALARME
- RÉGUA – R1

RÉGUA – R1
P1 = 01 PONTO DE OXIGÊNIO
P2 = 01 PONTO DE VÁCUO
P3 = 01 PONTO DE AR COMPRIMIDO

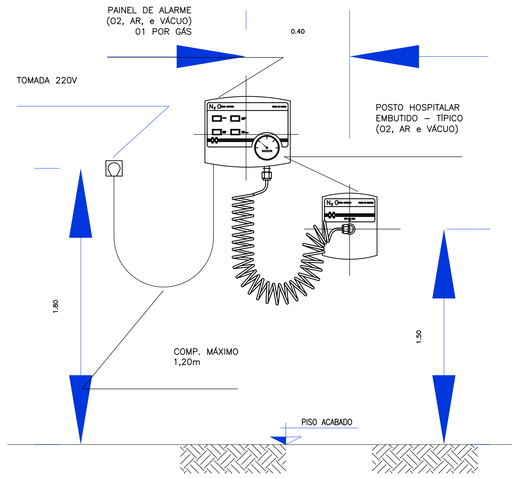

PAINEL DE ALARME

SEM ESCALA

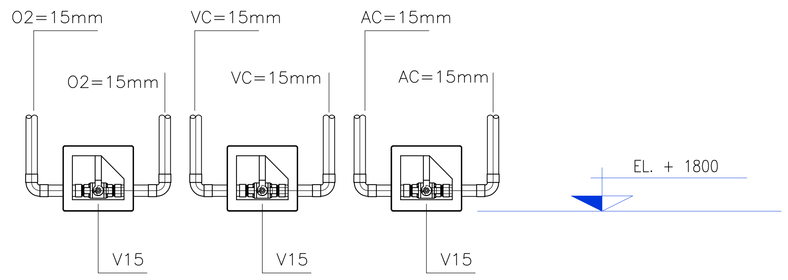

DETALHE

VÁLVULAS (02, VÁCUO e AR)

SEM ESCALA

01 GÁS MEDICINAL- PLANTA BAIXA1º PAVTO.
ESC.: 1/125

LEGENDA:

CREA PROJETO	CREA CONSTRUÇÃO
CAGECE	COELCE
SEMACE	BOMBEIROS
ISS - P	ISS - C
PROPRIETÁRIO / PROJETO / CALCULO / CONSTRUÇÃO	PREFEITURA

NOTAS

01. Todas as medidas deste documento estão em metro.
02. Para chamadas de cortes e detalhamentos seguir o padrão:
    Indica o número do desenho
    Indica o número da prancha onde está o desenho acima
    Indica o número do desenho
    Indica o número da prancha onde está o desenho acima
03. Conferir escalas indicadas no desenho
04. Em caso de dúvida, entrar em contato com o(s) arquiteto(s) responsável(s).
05. As coordenadas, caso existentes, são extraídas do levantamento topográfico.
06. Conferir medidas in loco para execução de esquadrias, vidros e bancadas.
07. O escritório não se responsabiliza por alterações de projeto ou soluções executadas sem conhecimento dos arquitetos responsáveis.

REV.	DESCRIÇÃO	DESENHO	DATA	PROJ.	APROV.

umpraum arquitetos associados

PROJETO
PROJETO ARQUITETÔNICO
HOSPITAL MUNICIPAL EDUARDO DIAS - ARACATI /CE

SETOR: GERAL

FASE: PROJETO EXECUTIVO — ÁREA CONSTRUÍDA: 0000,00m²

TÍTULO: GÁS MEDICINAL - PLANTA BAIXA 1º PAVIMENTO — ESCALA: 1/125

PROJETISTA(S):
CARLOS ALBERTO C. DA CUNHA — A 3984 - 5
RAFAEL MAGALHÃES DA CUNHA — A 53291 - 6
JOSÉ ADERSON M. GUIMARÃES — CREA/CE 11.346-D

DATA: 2/07/2015 — NOME DO ARQUIVO: EX ARQ HOSPITAL ARACATI 01.DWG — NÚMERO: 01

ESTE PROJETO FAZ PARTE DO ACERVO INTELLECTUAL DO ESCRITÓRIO UMPRAUM ARQUITETOS ASSOCIADOS SEGUNDO A LEI 9610/98 E SUA REPRODUÇÃO, CÓPIA OU USO ILEGAL SEM AUTORIZAÇÃO DO PROPRIETÁRIO SERÁ PUNIDO CONFORME OS ATRIBUTOS DA LEI.