THIS PROJECT IS PART OF THE INTELLECTUAL PROPERTY OF THE OFFICE UMPRAUM ARQUITETOS ASSOCIADOS ACCORDING TO THE BRAZILLIAN LAW 9610/98. ITS REPRODUCTION, COPY OR ANY UNAUTHORIZED USE WILL BE PUNISHED BY THE LAW.

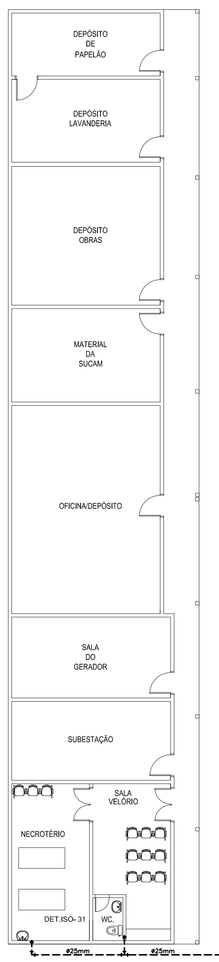

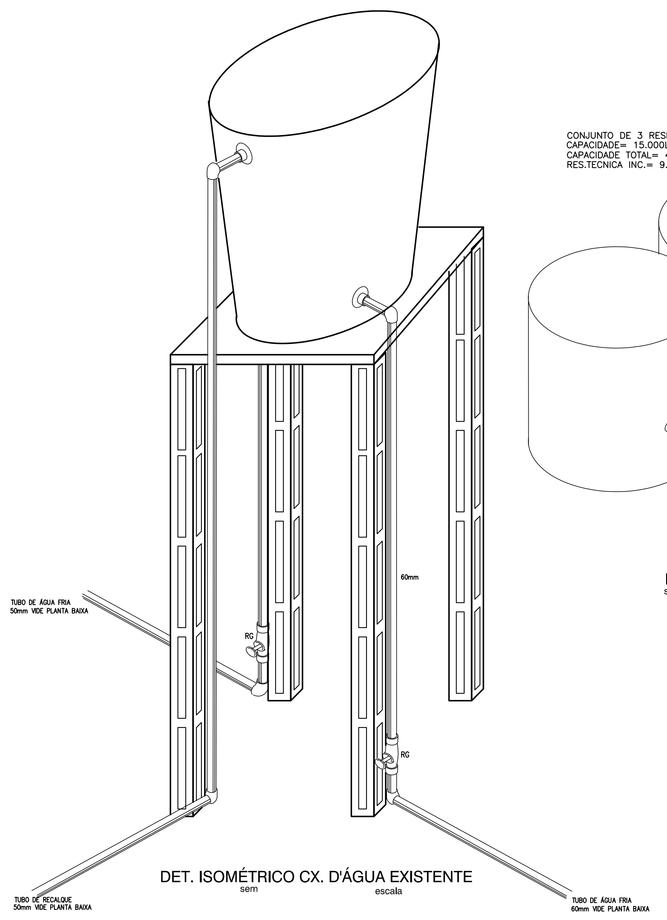

DET. ISOMÉTRICO CX. D'ÁGUA EXISTENTE
sem escala

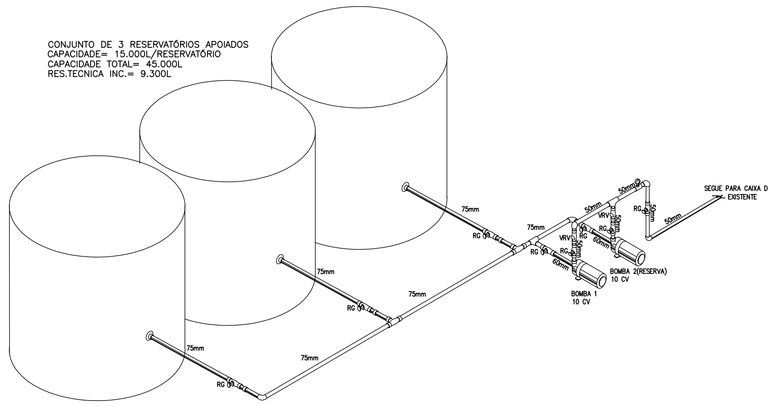

DET. BOMBA RECALQUE ÁGUA FRIA
sem escala

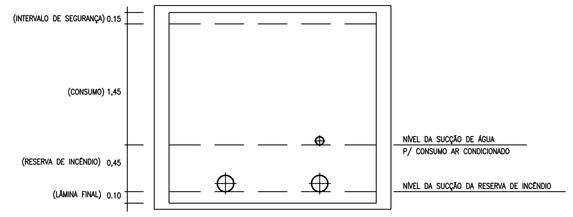

DETALHE DO RESERVATÓRIO COM NÍVEIS DAS RESERVAÇÕES
sem escala

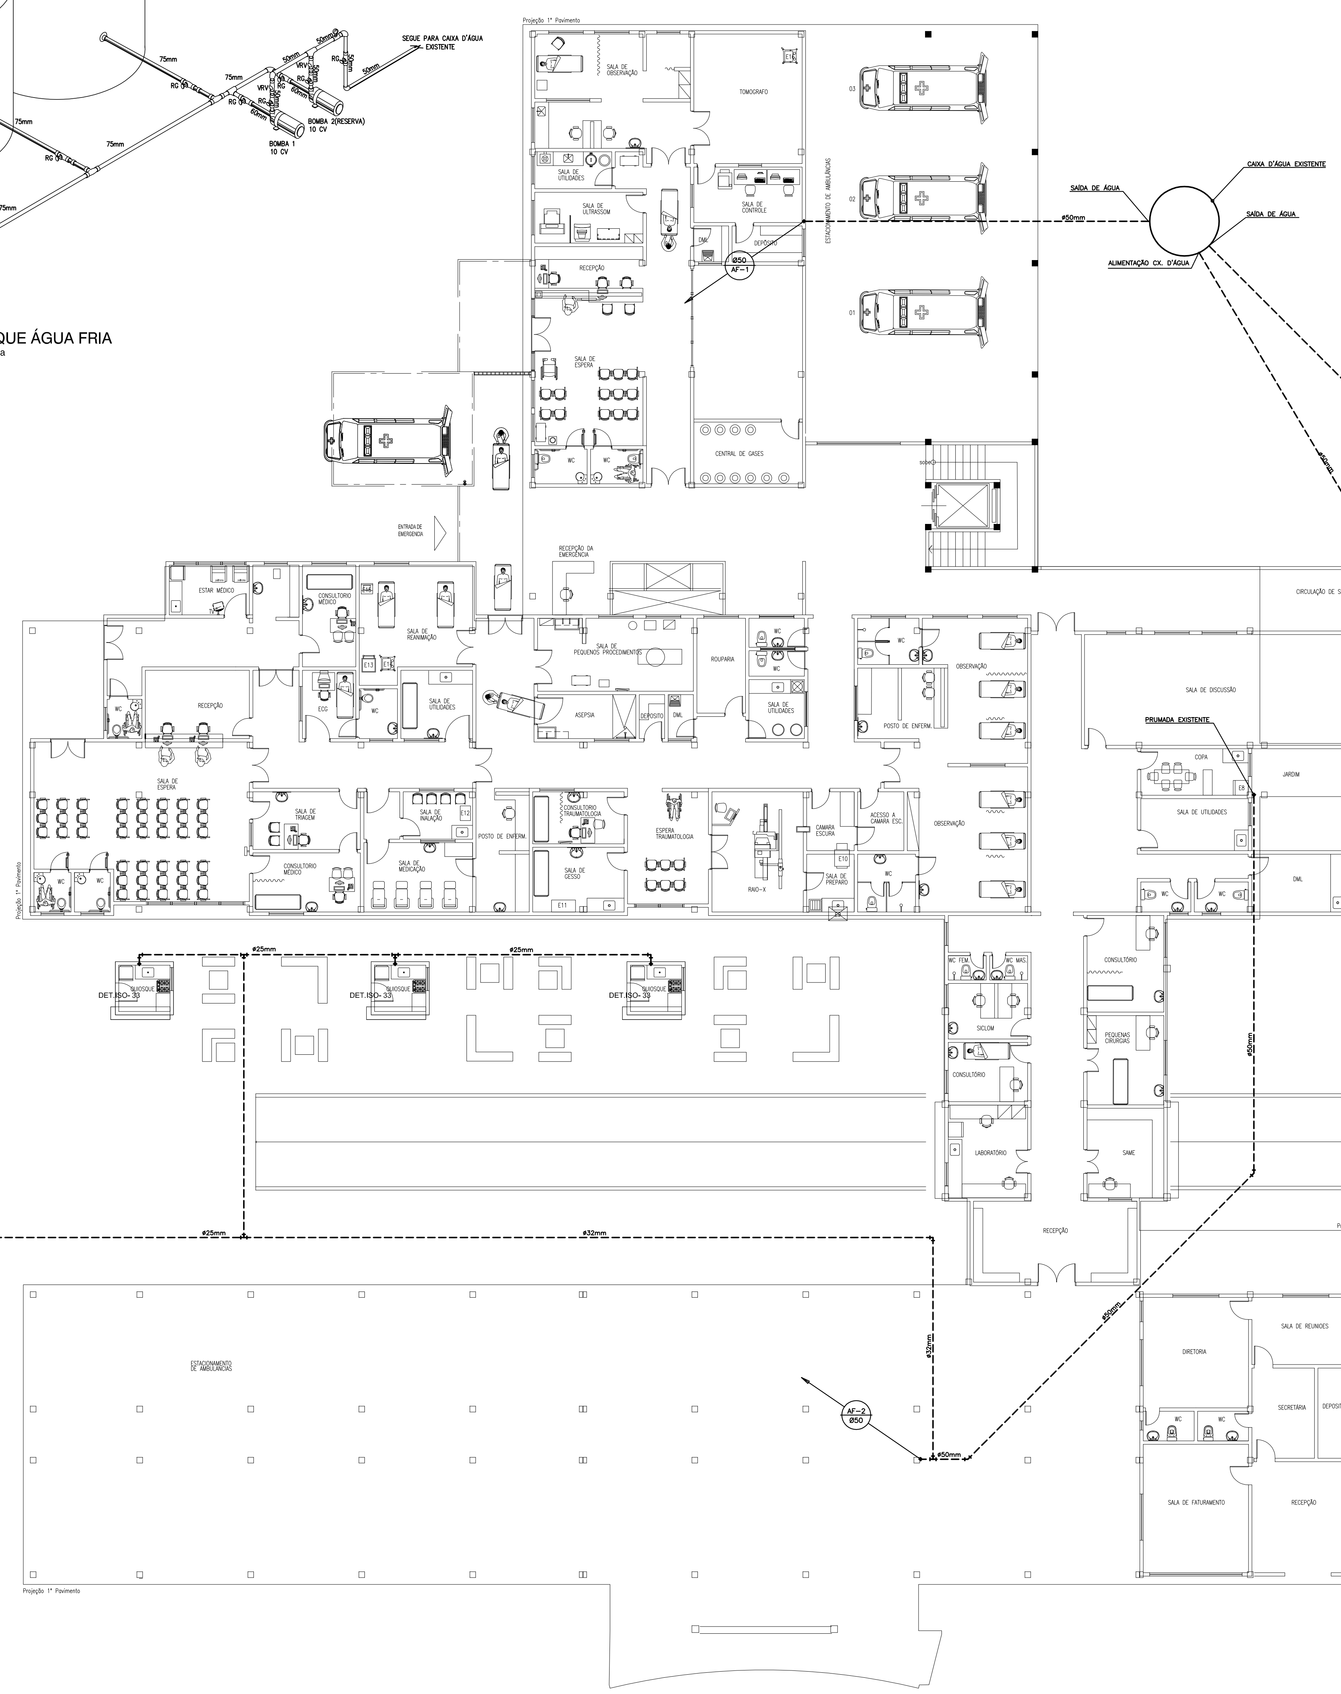

01 PLANTA BAIXA TÉRREO
ESC.: 1/125

LEGENDA HIDRÁULICA

- AF / R — INDICAÇÃO DE ÁGUA FRIA.
- SETAS DE INDICAÇÃO SOBE, DESCE E PASSA.
- RG — REGISTRO DE GAVETA.
- RP — REGISTRO DE PRESSÃO
- JOELHO 90°.
- TE
- JOELHO 45°.
- REDUÇÃO.

ALTURA DOS PONTOS HIDRÁULICOS

RG	registro de gaveta	0.60 / 1.80 m
RP	registro de pressão	1.10 m
CDA	caixa de descarga	1.35 m
CDA	c. desc. acoplada	0.20 m
CD	lavatório	0.60 m
	filtro de parede	1.50 m
LV	pia	1.15 m
MLF	maq. de lavar roupa	0.60 m
MLL	maq. de lavar louça	0.60 m
	chuveiro	2.10 m
	ducha	0.40 m
BAN	banheiro	0.60 m
DU	válvula de descarga	1.10 m
MC	mictório	0.80 m
VD	tanque de lavagem	1.15 m
TO		

TUBO PVC FABLTORE NO PISO PARA REDE DE ÁGUA
TUBO PVC FABLTORE APARENTE NO TETO OU EMBUTIDO NA PAREDE PARA REDE DE ÁGUA

LEGENDA:

CREA PROJETO	CREA CONSTRUÇÃO
CAGECE	COELCE
SEMACE	BOMBEIROS
ISS - P	ISS - C
	PREFEITURA

PROPRIETÁRIO
PROJETO
ENDEREÇO
CONSTRUÇÃO

NOTAS
01. Todas as medidas deste documento estão em metro.
02. Para chamadas de cortes e detalhamentos seguir o padrão:
Indica o número do desenho
Indica o número da prancha onde está o desenho acima
Indica o número do desenho
Indica o número da prancha onde está o desenho acima
03. Conferir escalas indicadas no desenho
04. Em caso de dúvida, entrar em contato com o(s) arquiteto(s) responsável(s).
05. As coordenadas, caso existentes, são extraídas do levantamento topográfico.
06. Conferir medidas in loco para execução de esquadrias, vidros e bancadas.
07. O escritório não se responsabiliza por alterações de projeto ou soluções executadas sem conhecimento dos arquitetos responsáveis.

REV.	DESCRIÇÃO	DESENHO	DATA	PROJ.	APROV.

umpraum arquitetos associados

PROJETO
PROJETO HIDRAULICO
HOSPITAL MUNICIPAL EDUARDO DIAS - ARACATI /CE

DETER.: GERAL

FASE: PROJETO EXECUTIVO
ÁREA CONSTRUÍDA: 0000,00m²

TÍTULO: PLANTA BAIXA TÉRREO
ESCALA: 1/125

PROJETISTA(S): CARLOS ALBERTO C. DA CUNHA — A 3984 - 5
NÚMERO: 01

DATA: Maio de 2016
NOME DO ARQUIVO:

ESTE PROJETO FAZ PARTE DO ACERVO INTELECTUAL DO ESCRITÓRIO UMPRAUM ARQUITETOS ASSOCIADOS SEGUNDO A LEI 9610/98 E SUA REPRODUÇÃO, CÓPIA OU USO ILEGAL SEM AUTORIZAÇÃO DO PROPRIETÁRIO SERÁ PUNIDO CONFORME OS ATRIBUTOS DA LEI.