THIS PROJECT IS PART OF THE INTELLECTUAL PROPERTY OF THE OFFICE UMPRAUM ARQUITETOS ASSOCIADOS ACCORDING TO THE BRAZILLIAN LAW 9610/98. ITS REPRODUCTION, COPY OR ANY UNAUTHORIZED USE WILL BE PUNISHED BY THE LAW.

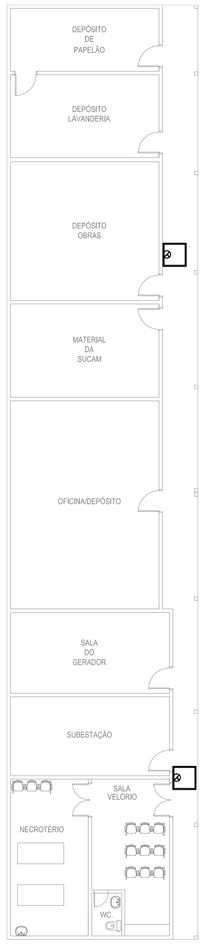

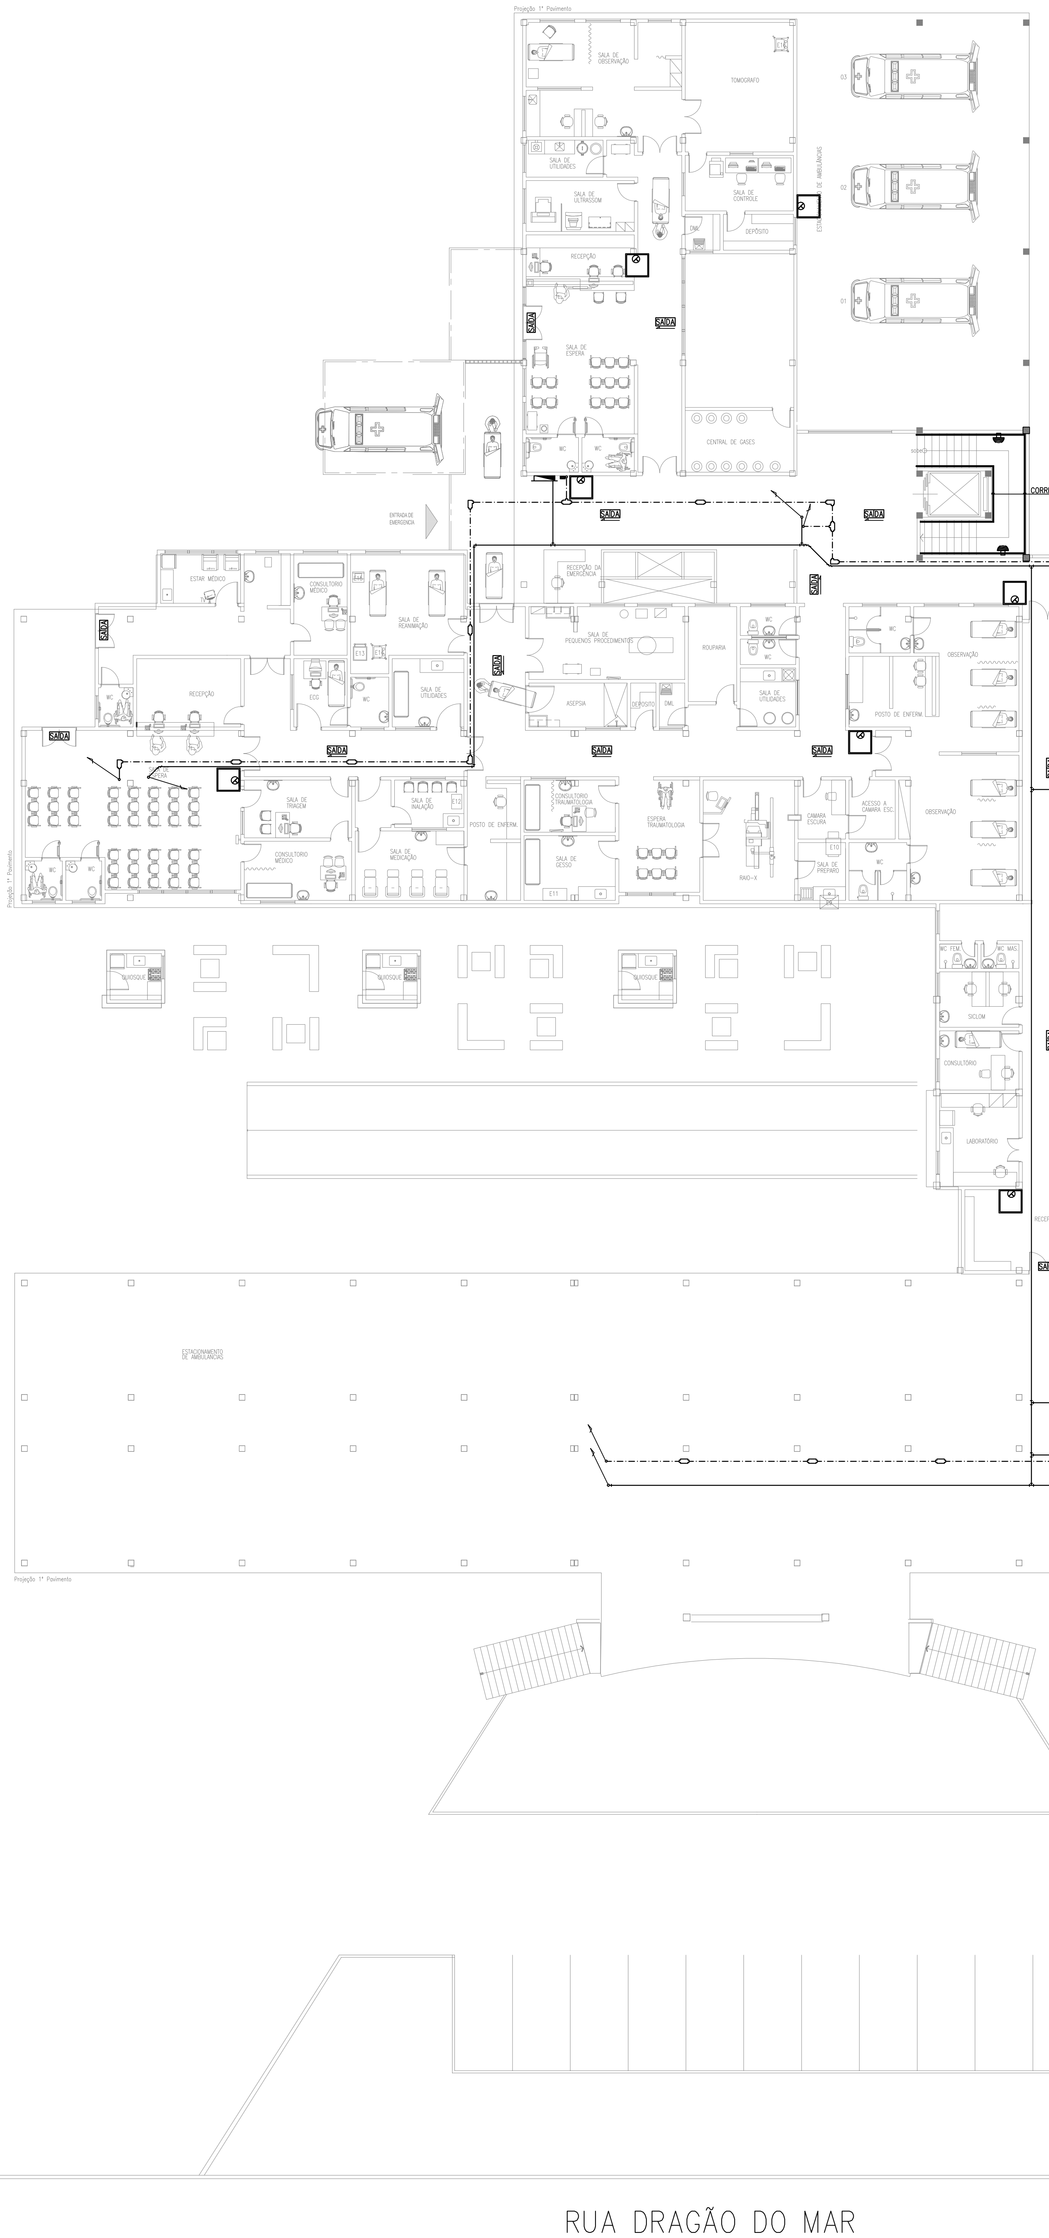

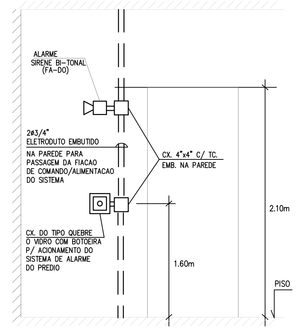

DETALHE DO SISTEMA DE ALARMES
sem escala

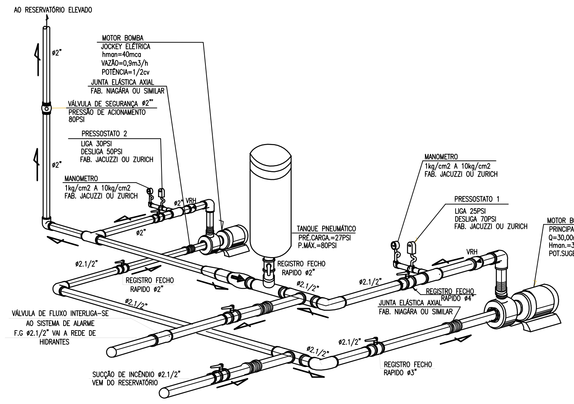

DET. BOMBA PRESSURIZADORA INCÊNDIO
sem escala

LEGENDA

- CAIXA DE INCÊNDIO METÁLICA DE 90x60x17cm PARA ABRIGAR DUAS MANGUEIRAS DE 15m
- EXTINTOR PORTATIL PÓ ABC(TRICLASSE) CAPACIDADE 6kg
- LOCAL PARA INSTALAÇÃO DE SINALIZADOR SONORO BITONAL Hv=1,90m ACIMA DE ACIONADOR DO TIPO BOTOEIRA Hv=1,60m, EM CAIXA DO TIPO QUEBRA O VIDRO
- CENTRAL DE ALARME LOCALIZADA NA SALA TÉCNICA A 1,20M DO PISO
- CONDULETE METÁLICO #3/4" MODELO CONFORME DESENHO EM PLANTA BAIXA PARA SISTEMA DE ALARME
- ELETRODUTO METÁLICO #3/4" PARA SISTEMA DE ALARME
- TUBULAÇÃO DE INCÊNDIO EM FERRO GALVANIZADO BITOLA 2.1/2", BITOLA CONFORME INDICADO
- IDEM, PELO PISO
- HIDRANTE DE PASSEIO LOCALIZADO NO EIXO DO MESMO
- SINALIZAÇÃO DE EXTINTOR NO PISO CONFORME DETALHE ESPECIFICO
- LUMINÁRIA DE EMERGÊNCIA DE TETO, TIPO BLOCO AUTÔNOMO COM AUTONOMIA DE 4HS DE FUNCIONAMENTO SEM ENERGIA INDICATIVA DO SENTIDO DA ROTA DE FUGA
- SAÍDA — SINALIZAÇÃO DA PORTA DE SAÍDA TIPO LUMINÁRIA E COM AUTONOMIA DE 4HS DE FUNCIONAMENTO SEM ENERGIA
- LUMINÁRIA DE EMERGÊNCIA DE PAREDE, TIPO BLOCO AUTÔNOMO COM AUTONOMIA DE 4HS DE FUNCIONAMENTO SEM ENERGIA
- SINALIZAÇÃO DA DIREÇÃO DA ROTA DE SAIDA PINTADA NAS PAREDES DE ROTA DE FUGA FUNDO VERDE E PICTOGRAMA FOTOLUMINESCENTE
- CORRIMÃO INSTALADO NOS DOIS LADOS DAS ESCADAS CONFORME DETALHE ESPECIFICO
- TUBULAÇÃO QUE SOBE
- TUBULAÇÃO QUE DESCE
- TUBULAÇÃO QUE PASSA

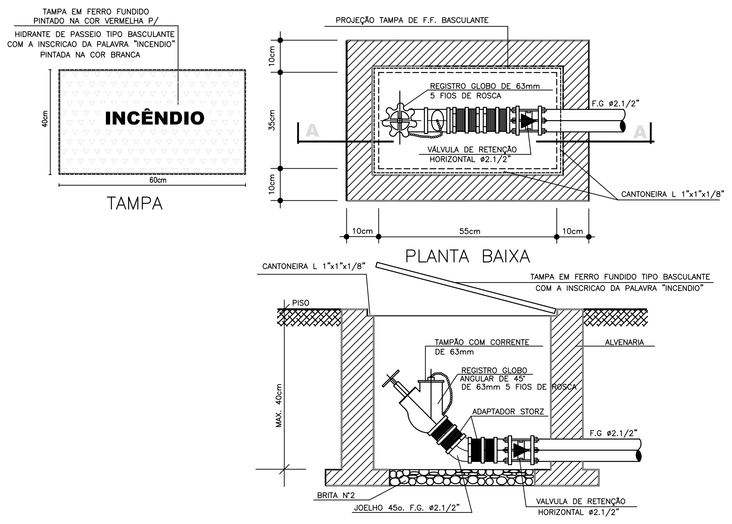

DETALHE HIDRANTE DE PASSEIO
sem escala

LEGENDA:

CREA PROJETO	CREA CONSTRUÇÃO
CAGECE	COELCE
SEMACE	BOMBEIROS
ISS - P	ISS - C
	PREFEITURA

PROPRIETÁRIO
PROJETO
EMISSÃO
CONSTRUÇÃO

NOTAS
01. Todas as medidas deste documento estão em metro.
02. Para chamadas de cortes e detalhamentos seguir o padrão:

03. Conferir escalas indicadas no desenho
04. Em caso de dúvida, entrar em contato com o(s) arquiteto(s) responsável(s).
05. As coordenadas, caso existentes, são extraídas do levantamento topográfico.
06. Conferir medidas in loco para execução de esquadrias, vidros e bancadas.
07. O escritório não se responsabiliza por alterações de projeto ou soluções executadas sem conhecimento dos arquitetos responsáveis.

REV.	DESCRIÇÃO	DESENHO	DATA	PROJ.	APROV.

umpraum arquitetos associados

PROJETO
PROJETO ARQUITETÔNICO
HOSPITAL MUNICIPAL EDUARDO DIAS - ARACATI /CE

SETOR: GERAL

FASE: PROJETO EXECUTIVO
ÁREA CONSTRUÍDA: 0000,00m²

TÍTULO: PLANTA BAIXA PAVIMENTO TÉRREO
ESCALA: 1/100

PROJETISTA(S):
CARLOS ALBERTO C. DA CUNHA A 3984 - 5
RAFAEL MAGALHÃES DA CUNHA A 53291 - 6

NÚMERO: 01

DATA: junho de 2015
NOME DO ARQUIVO: EX.ARQ.HOSPITAL ARACATI 01.DWG

ESTE PROJETO FAZ PARTE DO ACERVO INTELECTUAL DO ESCRITÓRIO UMPRAUM ARQUITETOS ASSOCIADOS SEGUNDO A LEI 9610/98 E SUA REPRODUÇÃO, CÓPIA OU USO ILEGAL SEM AUTORIZAÇÃO DO PROPRIETÁRIO SERÁ PUNIDO CONFORME OS ATRIBUTOS DA LEI.