PERFIL CALHA

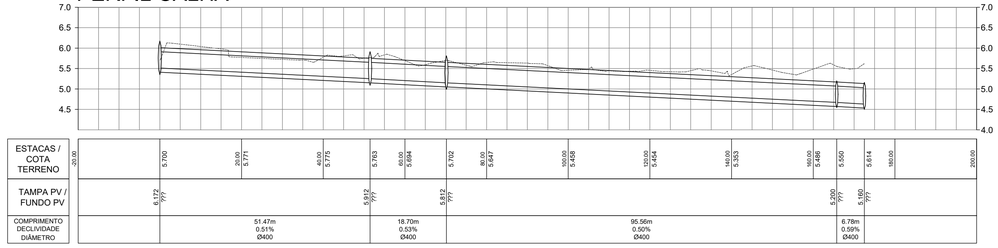

03 PERFIL LONGITUDINAL DA CALHA
ESCALA: 1/750

PERFIL GALERIA 02

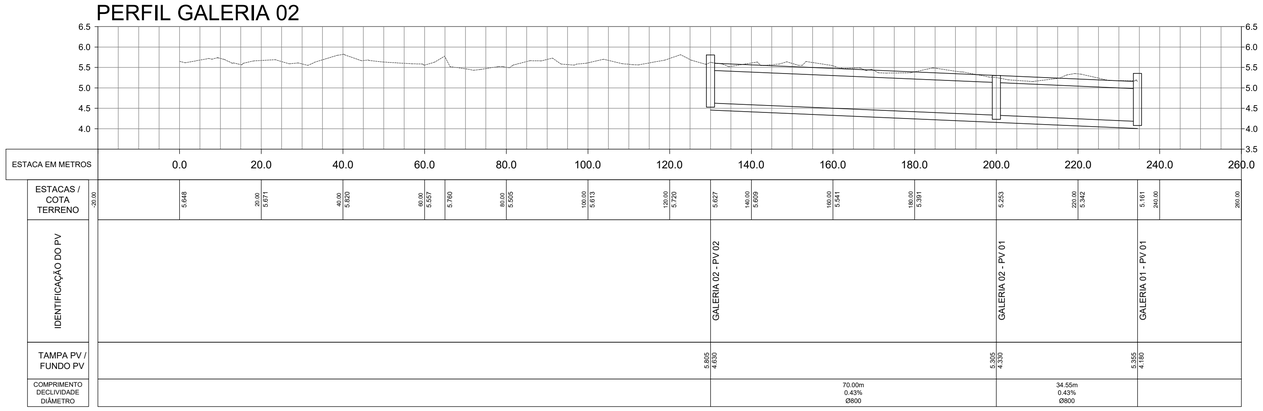

02 PERFIL LONGITUDINAL DA GALERIA 1
ESCALA: 1/750

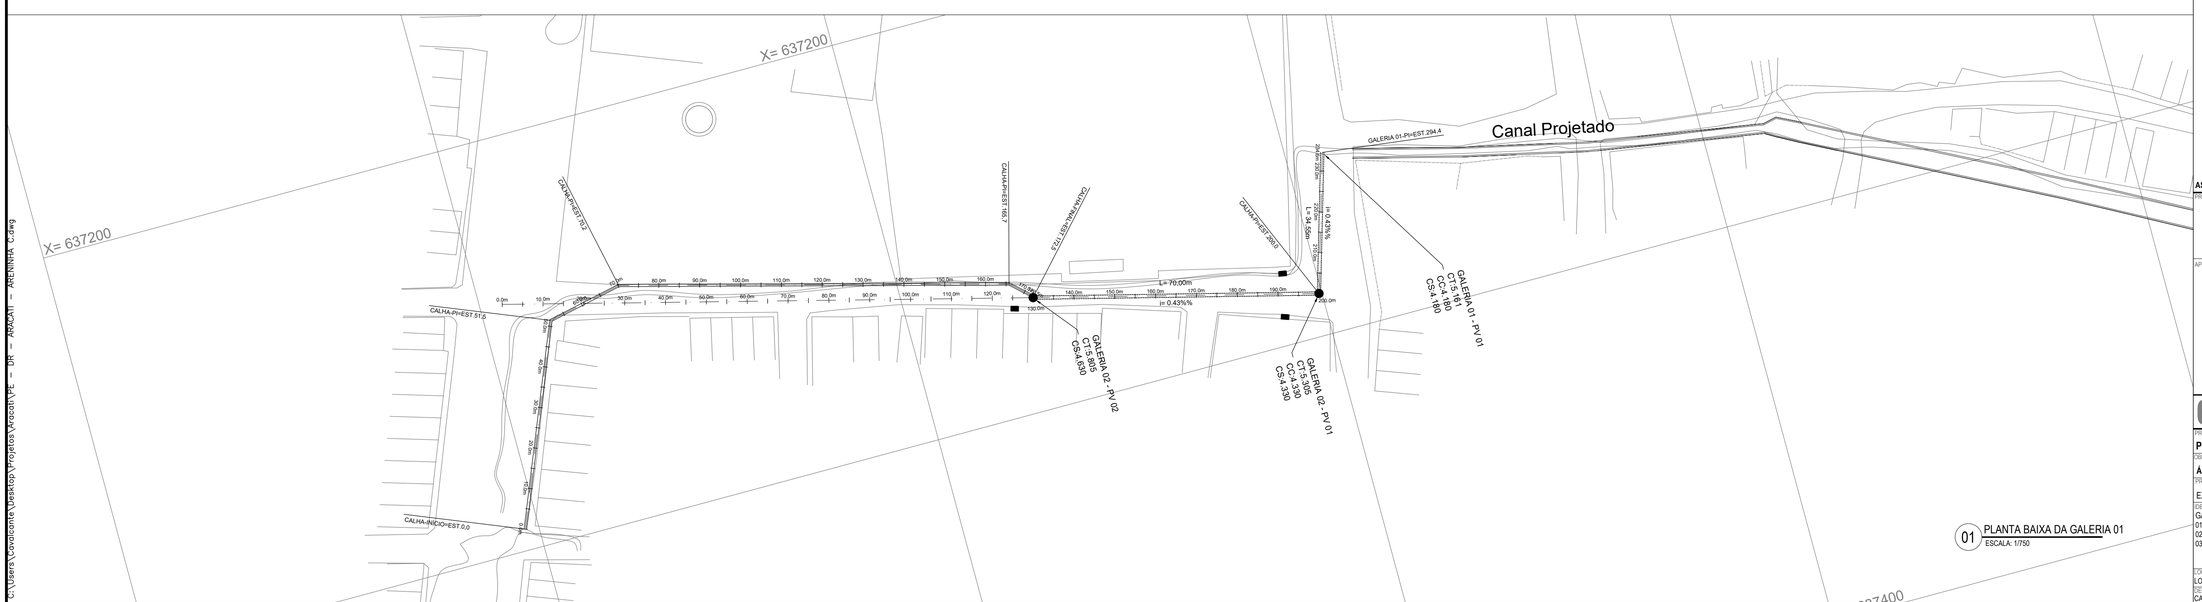

01 PLANTA BAIXA DA GALERIA 01
ESCALA: 1/750

NOTAS

DATUM VERTICAL - ARBITRADO
SISTEMA DE COORDENADAS - SIRGAS (WGS84)
MERIDIANO CENTRAL - 39° W GR.
PROJEÇÃO UNIVERSAL DE MERCATOR (UTM) - ZONA 24M

LEGENDA - EM PLANTA

- BORDO DA ESTRADA
- MURO
- CERCA
- EDIFICAÇÕES
- ADUELAS EM CONCRETO DE 1m COM JUNTAS TIPO MACHO / FÊMEA
- CALHA 40 x 40 cm EM CONCRETO PRÉ MOLDADO
- EIXO DA GALERIA E DA CALHA
- ESTAQUEAMENTO DO EIXO
- L= 72.98m / i= 0.42%% — COMPRIMENTO E DECLIVIDADE NO TRECHO
- ACESSO DE INSPEÇÃO DA GALERIA
- TUBO DN 60 LIGAÇÃO DA BOCA DE LOBO
- BOCA DE LOBO

LEGENDA - EM PERFIL

- PERFIL DO PROJETO (EIXO DO CANAL NA ALTURA DO BORDO)
- PERFIL DO TERRENO

ASSINATURAS E APROVAÇÃO

PROJETISTA:
LEONARDO SILVEIRA LIMA
ENGENHEIRO CIVIL - RNP: 0601581067

PROPRIETÁRIO:

APROVAÇÃO

GEOPAC
RUA RICARDO CASTRO MACEDO, N.º 861, SALA 03
BAIRRO ENG. LUCIANO CAVALCANTE | FORTALEZA/CE
FONE: 85 3241.31.47 | EMAIL: GEOPAC@GEOPAC.COM.BR

PROPRIETÁRIO:
PREFEITURA MUNICIPAL DE ARACATI

OBRA:
ÁREA DO ENTORNO PARA IMPLANTAÇÃO DE ARENINHA

PROJETO:
EXECUTIVO DE DRENAGEM URBANA

IDENTIFICAÇÃO DOS DESENHOS:
GALERIA CELULAR N.º 02
01. Planta Baixa da Galeria e da Calha
02. Perfil Longitudinal da Galeria
03. Perfil Longitudinal da Calha

LOCAL	DATA	PRANCHA
LOCALIDADE - ARACATI/CE	JANEIRO / 2018	06/09
DESENHO: CAVALCANTE	ESCALA: INDICADA	ARQUIVO: PE - DR - ARACATI - ARENINHA C.DWG

C:\Users\Condicional\Desktop\Projetos\Aracati\PE - DR - ARACATI - ARENINHA C.dwg